studio ALL & Co. s.r.l.
SEDE LEGALE
Via Dell'Elettronica n° 3/D
30175 VENEZIA (VE)
telefono 041-5385307
fax 041-2527420
SEDE OPERATIVA
Via Delle Industrie n° 29/H int. 7
30020 Marcon (VE)
e-mail : david.massaro@studioallco.it
CF/P.IVA 03163140274
REG. IMPRESE 03163140274
CAP. SOC. euro 10.000,00 I.V.

PROGETTI VERITAS

Regione	Provincia	Comune
VENETO	VENEZIA	VENEZIA

ECO-RICICLI VERITAS Srl

Sede Impianto via della Geologia "Area 10 Ha" Malcontenta-Venezia

Elaborato: VERIFICA ASSOGGETTABILITA' A V.I.A. STATO DI PROGETTO - LAY OUT	Tavola: A3Tav03
	Scala: VARIE
Rev.: REV. 00	Data: 10/03/2020
Committente: Eco Ricicli Veneziani Scrl	il Tecnico Ambientale: Dott. David Massaro

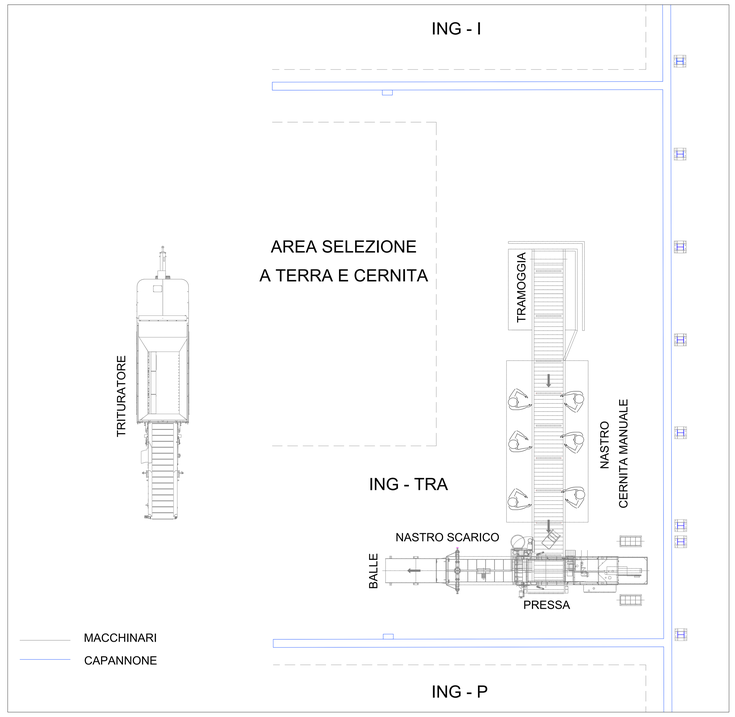

PARTICOLARE IMPIANTO INGOMBRANTI
SCALA 1:100

AREE COPERTE

LEGENDA

1. IMPIANTO LAVARUOTE MEZZI IN USCITA
2. PESA
3. LINEA MULTI N. 1
4. LINEA MULTI N. 2
5. STOCCAGGI ESISTENTI
6. MAGAZZINO RICAMBI
7. AREA DIESEL TANK
8. INFERMERIA
9. UFFICIO CAPO TURNO
10. TETTOIA DEPOSITO RICAMBI - ATTREZZI
11. AREA IMPIANTI ANTINCENDIO - DEPURAZIONE - GRUPPO ELETTROGENO
12. LINEA ACCESSORIA TRATTAMENTO INERTI E GRANELLA DI VETRO
13. LINEA ACCESSORIA SELEZIONE METALLI
14. LINEA ACCESSORIA SELEZIONE VETRO
15. LINEA ACCESSORIA TRATTAMENTO SOVVALLI
16. LABORATORIO ANALISI COPERTO
17. IMPIANTO RIFIUTI INGOMBANTI
18. ZONA POLMONE
19. AREA STOCCAGGIO VETRO SEMILAVORATO
20. NUOVA AREA STOCCAGGIO LINEA VPL/VL N. 1

PLANIMETRIA
SCALA 1:500