


SCALA orizzontale 1:2000
SCALA verticale 1:1000

Sezione stratigrafica A - A

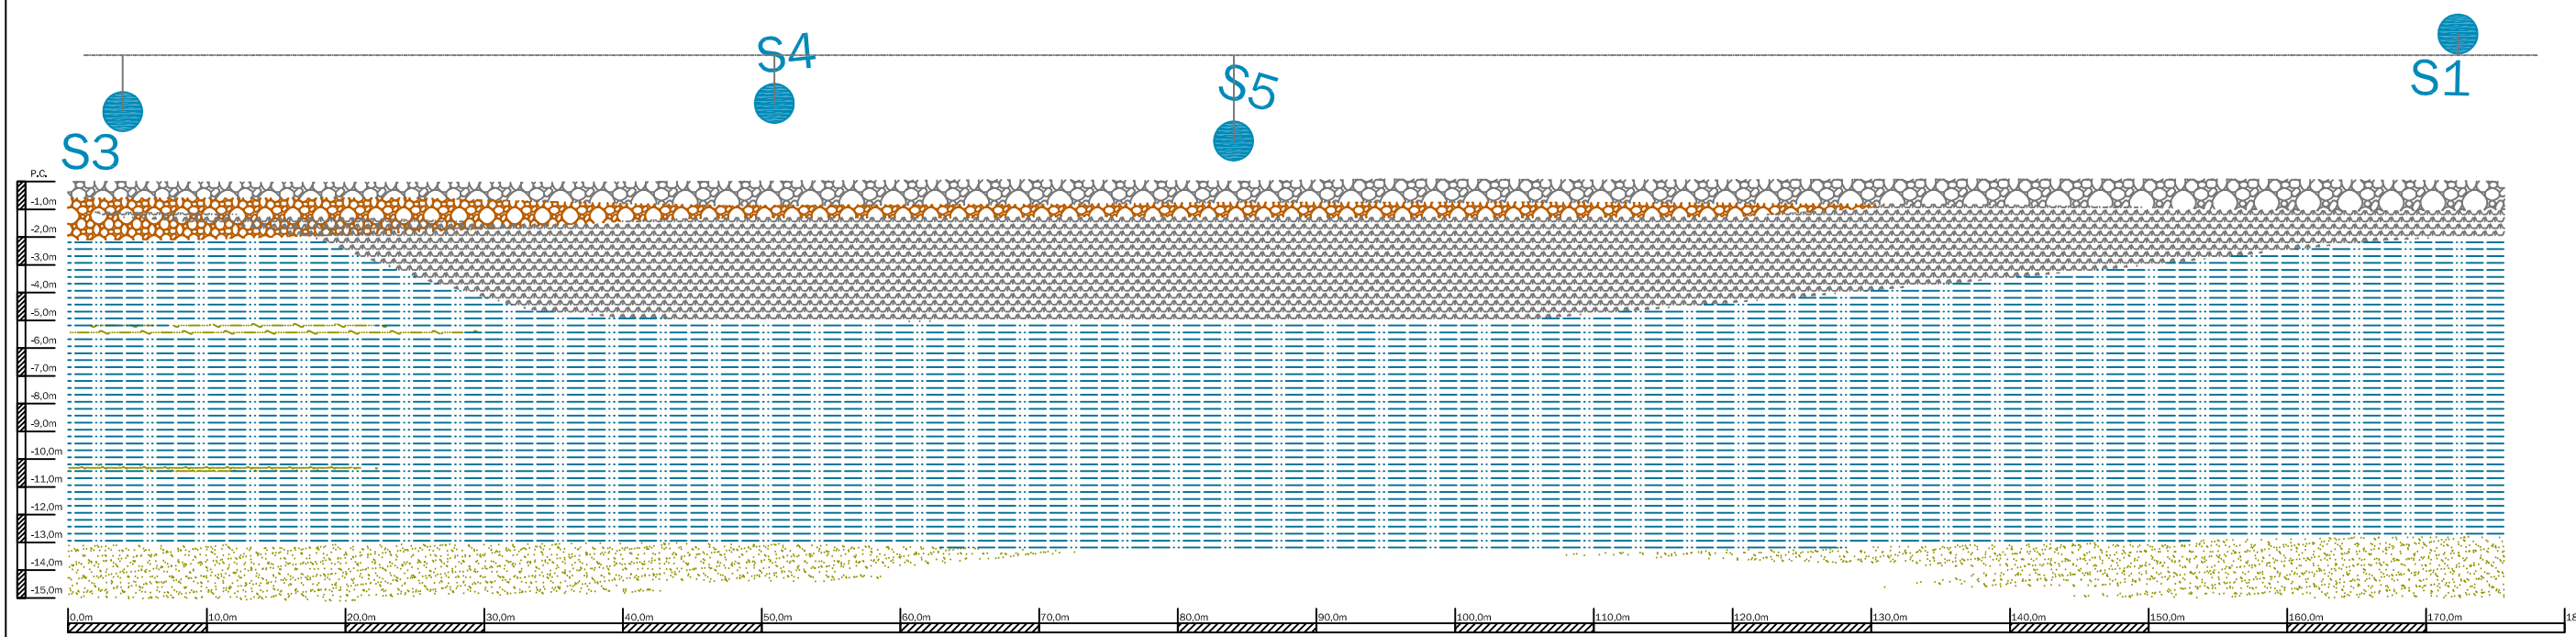


TERRENO DI RIPORTO

- terreno vegetale e di riporto con ghiaia
- materiale rossiccio
- cenere di carbone

TERRENO NATURALE

- argilla / limo argilloso
- limo sabbioso
- sabbia

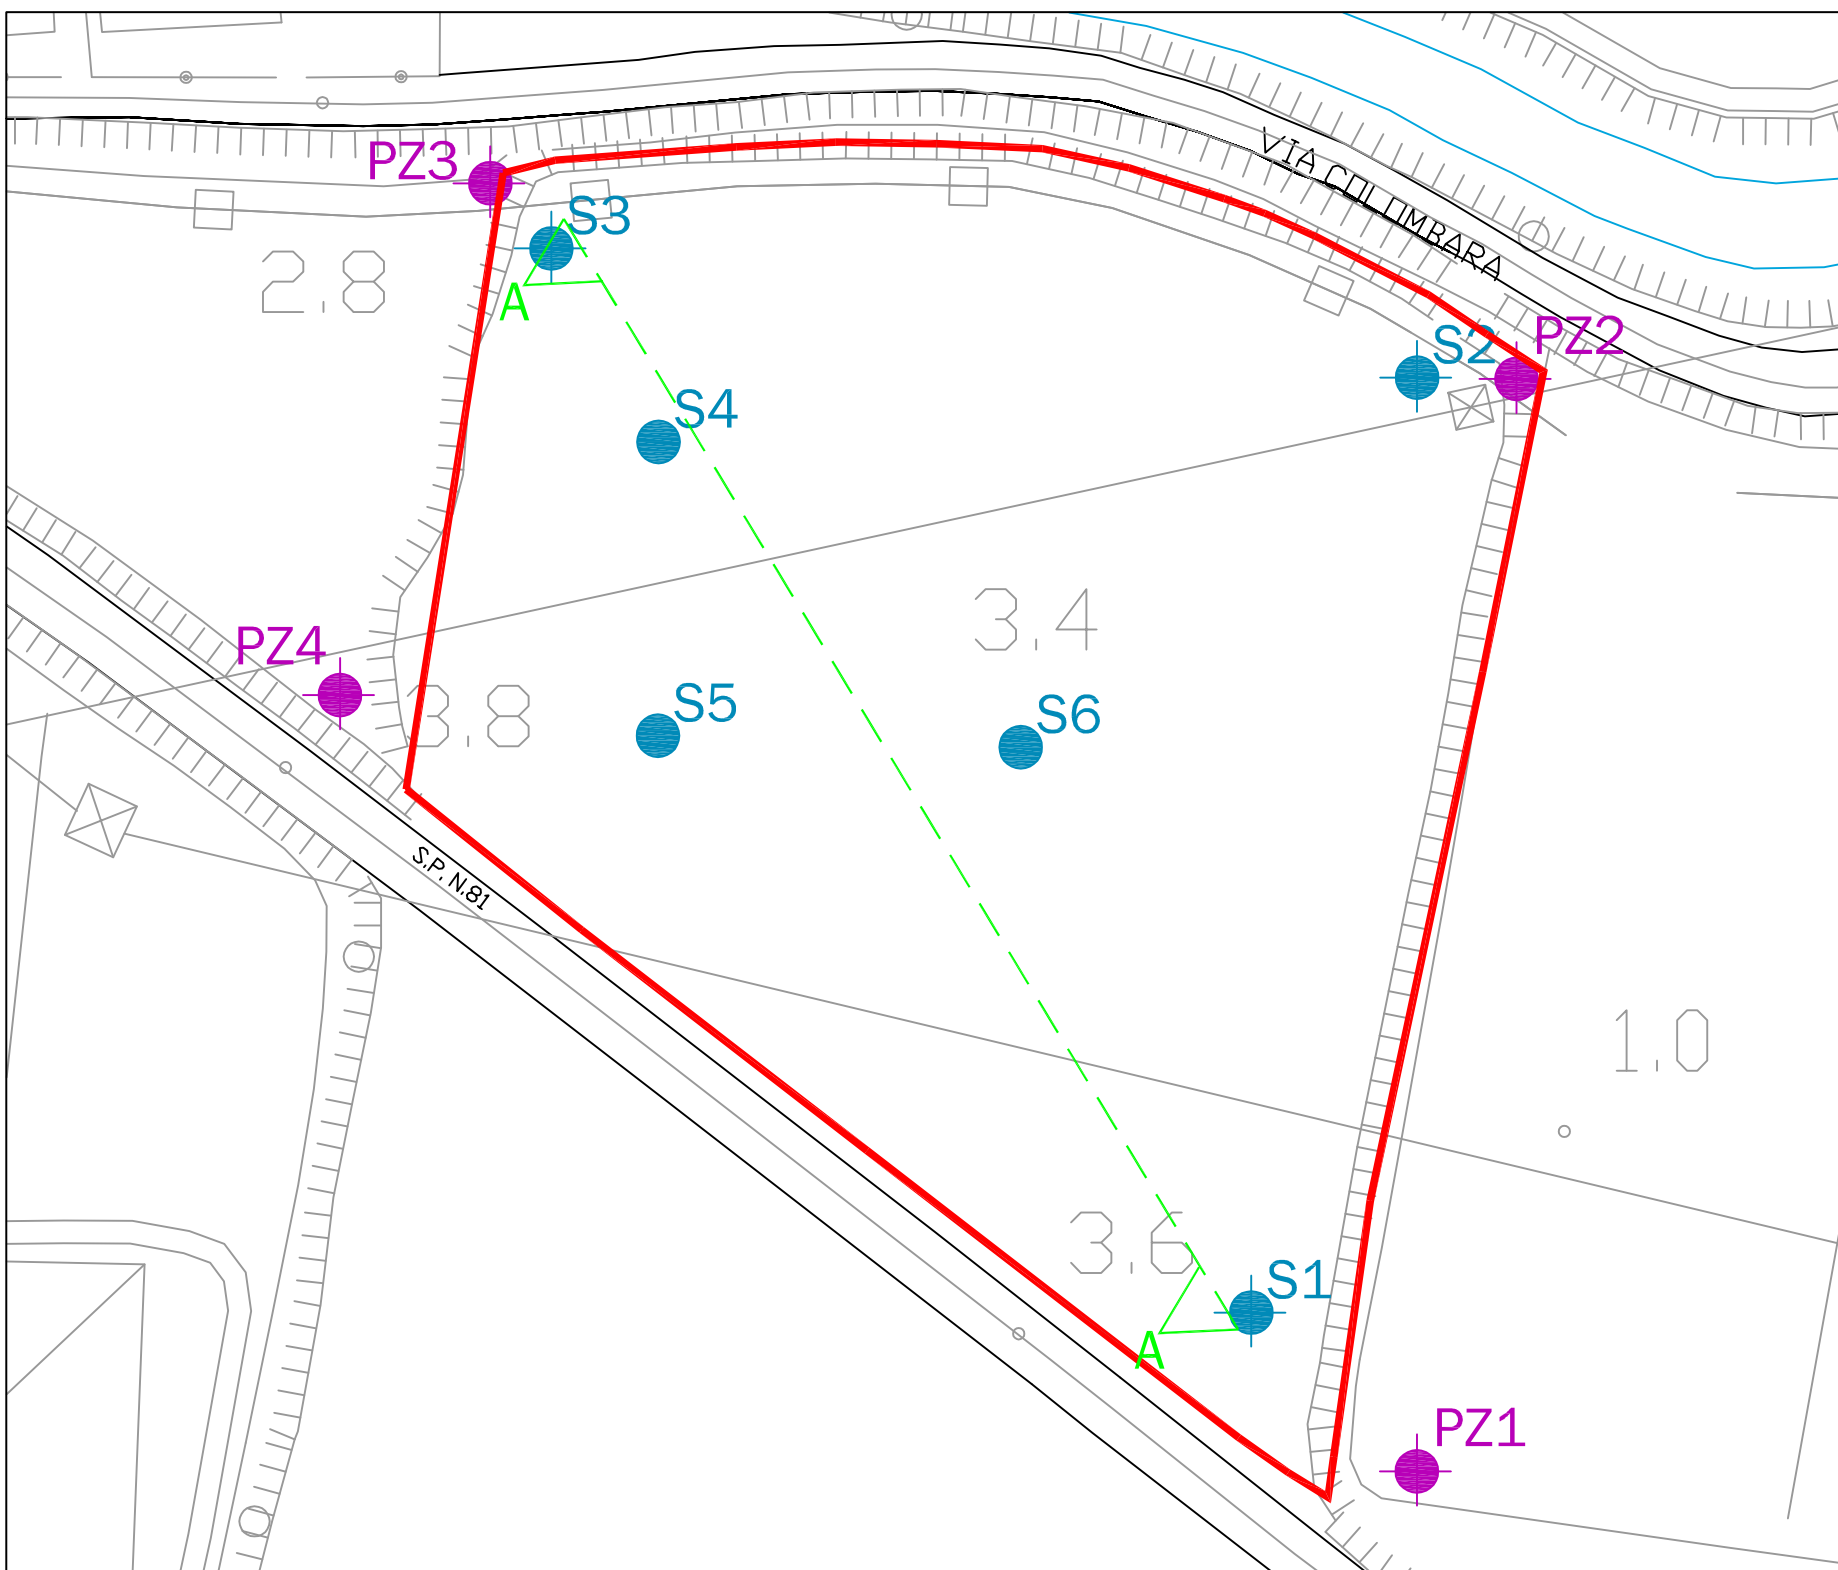

SCALA 1:1000

<p>PROPOSTA INDAGINE</p> <ul style="list-style-type: none"> piezometri previsti per il monitoraggio 	<p>INDAGINE PREGRESSA</p> <ul style="list-style-type: none"> piezometri esistenti (da verificare la fruibilità) sondaggi geognostici
<p> confine di proprietà</p>	

RICHIEDENTE:

AZ. AGRICOLA REGINI DONATELLA
31039 Zero Branco (TV) - Via Michieletto
C.F. RGN DTL 55P67 L736W
PIVA 04326940261

Donatella Regini

Az. Agricola Regini Donatella
Cod. Fisc. RGN DTL 55P67 L736W
P. IVA: 04326940261
Tel. 0422 17 20 400
e-mail: tellaregini@gmail.com

sede legale:
via Miranese, 179
30174 Mestre-Venezia

sede operativa:
Via Michieletto, 31
31059 Zero Branco (TV)

Comune di Venezia

Provincia di Venezia

Regione Veneto

PROGETTAZIONE:

Studio Tecnico dott. E. Faraon
via Orsato, 46
Venezia, Marghera
tel. 348 33 87 380
fax 041 8109958
eziofaraon@tiscali.it
e.faraon@epap.conafpec.it

Dott. Forestale
Nicola Scantamburlo
via Liguria 18
Scorzè, Venezia
tel. 349 17 80 821
fax 041 44 63 78
nicolaskanta@alice.it
n.scantamburlo@epap.conafpec.it

IMPIANTO PER IL RECUPERO MEDIANTE
COMPOSTAGGIO DI FANGHI BIOLOGICI,
FRAZIONE VERDE E BIOMASSE SELEZIONATE

Progetto preliminare
(D.Lgs 152/2006, L.R. 3/2000, L.R. 10/1999)

Operazioni di recupero R3 - R13

elaborato:
Ipotesi di
Piano di Caratterizzazione

tavola
03

data

scala

marzo 2014

varie

revisione

00

