



Trattamento aria

- Assorbitore**
- 1 torre di lavaggio tipo SCRUBBER
  - 2 ugelli spruzzatori
  - 3 corpi di riempimento
  - 4 separatore di gocce
  - 5 elettropompa di ricircolo
  - 6 elettrovalvola di reintegro acqua
  - 7 interruttori di livello a galleggiante
  - 8 pompa dosatrice reagenti
  - 9 serbatoio reagente chimico
  - 10 vasca di sicurezza
  - 11 elettroventilatore di espulsione

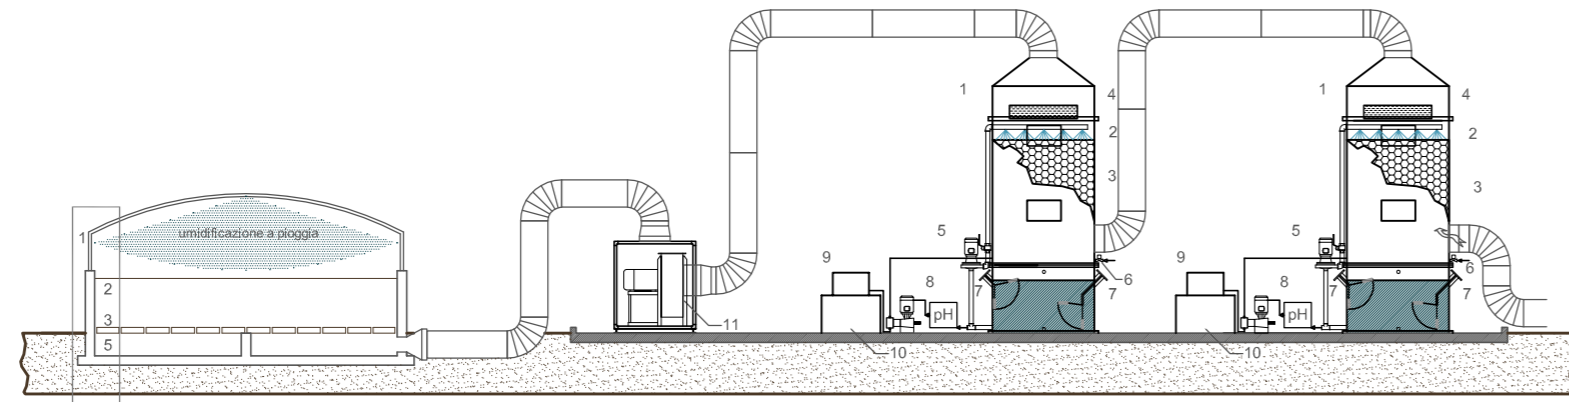


sezione longitudinale biofiltro

- 1 copertura tipo serra
- 2 strato filtrante formato da compost e corteccia spessore 130 - 150 cm
- 3 grigliato di supporto del filtro
- 4 trave di sostegno del grigliato
- 5 camera di espansione dell'aria
- 6 chiusura in assi di legno

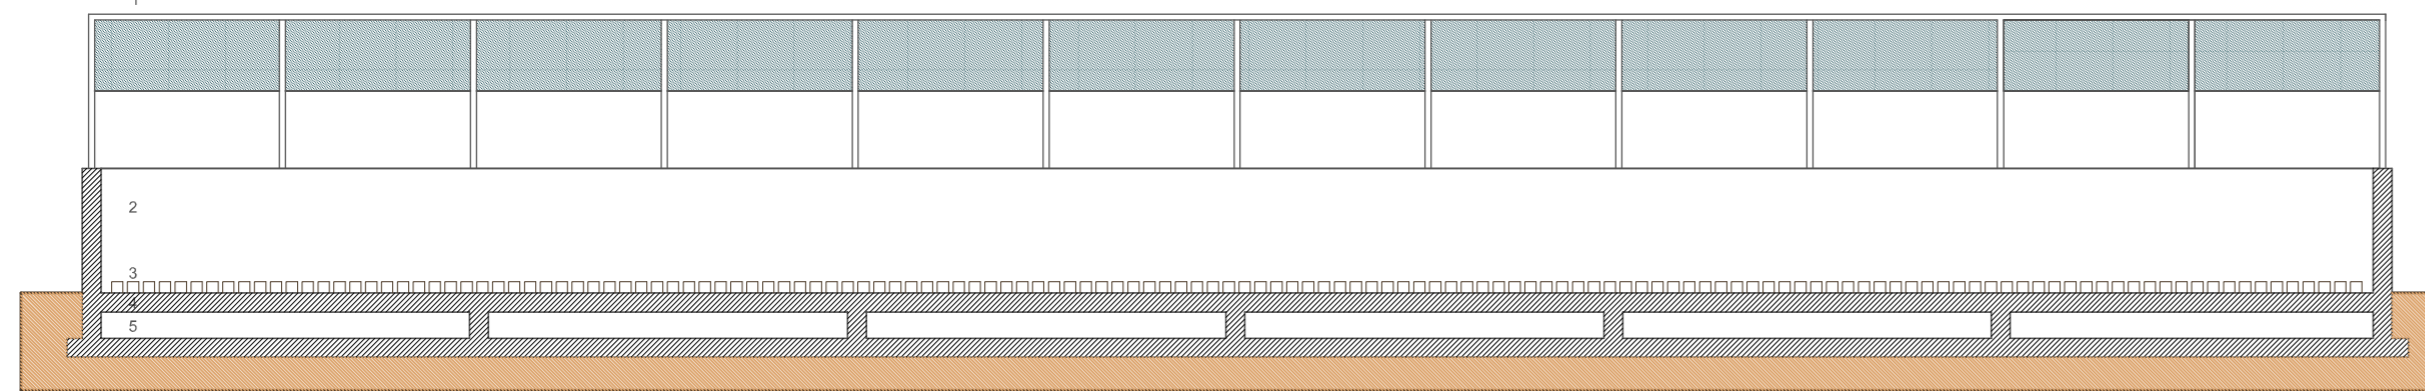


pianta biofiltro

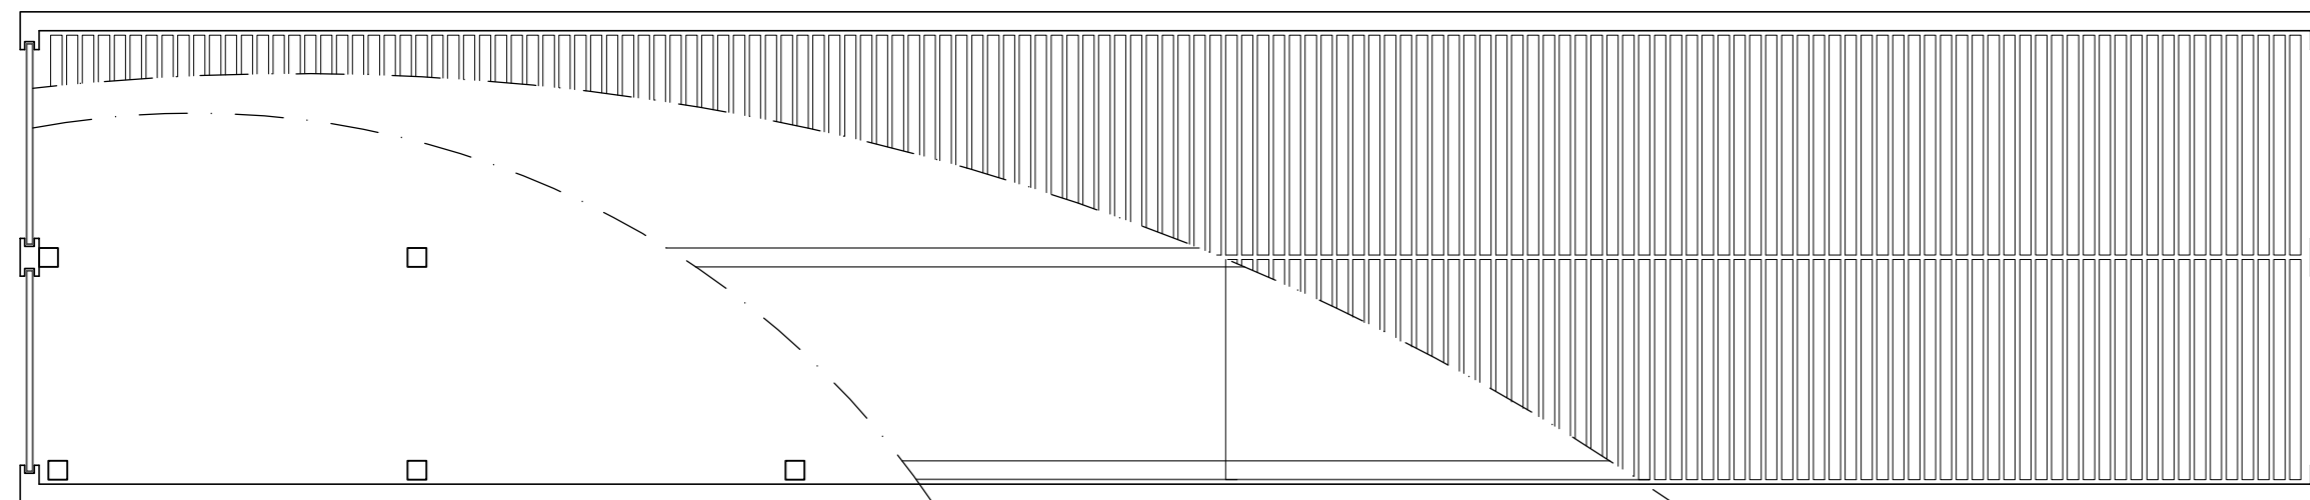


Trattamento acque

pianta vasca di sedimentazione

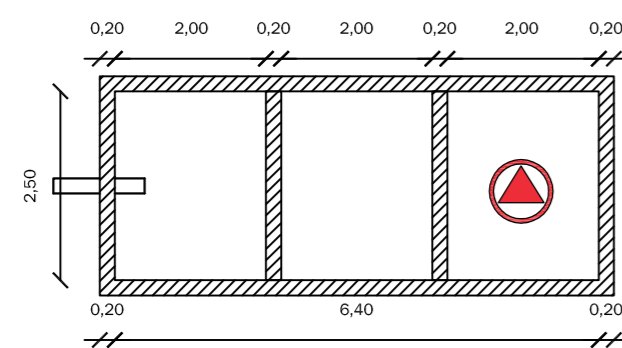

sezione longitudinale vasca di sedimentazione

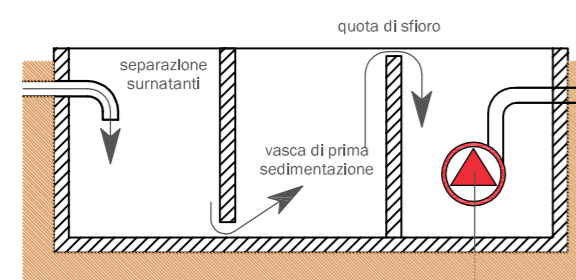

pompa di rilancio al trattamento di depurazione

impianto di depurazione



**RICHIEDENTE:**

**AZ. AGRICOLA REGINI DONATELLA**  
31059 Zero Branco (TV) - Via Michieletto  
C.F. RGN DTL 55P67 L736W  
PIVA 04326940261

*Donatella Regini*

**Az. Agricola Regini Donatella**  
Cod. Fisc. RGN DTL 55P67 L736W  
P. IVA: 04326940261  
Tel. 0422 17 20 400  
e-mail: tellaregini@gmail.com

sede legale:  
via Miranese, 179  
30174 Mestre-Venezia

sede operativa:  
Via Michieletto, 31  
31059 Zero Branco (TV)

Comune di Venezia

Provincia di Venezia

Regione Veneto

**IMPIANTO PER IL RECUPERO MEDIANTE  
COMPOSTAGGIO DI FANGHI BIOLOGICI,  
FRAZIONE VERDE E BIOMASSE SELEZIONATE**

*Progetto preliminare*  
(D.Lgs 152/2006, L.R. 3/2000, L.R. 10/1999)

Operazioni di recupero R3 - R13

**PROGETTAZIONE:**

Studio Tecnico dott. E. Faraon  
via Orsato, 46  
Venezia, Marghera  
tel. 348 33 87 380  
fax 041 8109958  
eziofaraon@tiscali.it  
e.faraon@epap.conafpec.it


Dott. Forestale  
Nicola Scantamburlo  
via Liguria 18  
Scorzè, Venezia  
tel. 349 17 80 821  
fax 041 44 63 78  
nicolaskanta@alice.it  
n.scantamburlo@epap.conafpec.it

elaborato:

**Sistemi di trattamento degli  
effluenti (aria e acqua)**

tavola

**06**

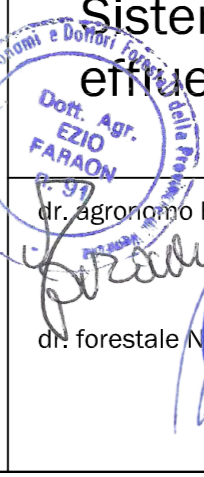

dir. agronomo E. Faraon  
dott. forestale Nicola Scantamburlo

data  
marzo 2014

revisione

00

scala  
1:100