

3

Regione Veneto - Città metropolitana di Venezia - Comune Venezia - Loc. Malcontenta
MODIFICHE A IMPIANTO DI TRATTAMENTO E RECUPERO RIFIUTI METALLICI
Screening di VIA ex art. 19 DLgs 152/06 e ssmii

Estratto catastale

Rif. E20014B.T.C01

Scala 1:2000

Novembre 2021

enerance
società di Ingegneria

Via Roma, 12 - 33044 Manzano (UD)
C.cecotti@enerance.com
www.enerance.com - tel. 0432.740886

Il committente
(METAL RECYCLING VENICE SRU)

METAL RECYCLING VENICE


Il tecnico
(Ing. Cristina Cecotti)

LEGENDA

Foglio 192, mappale 1539



confini proprietà

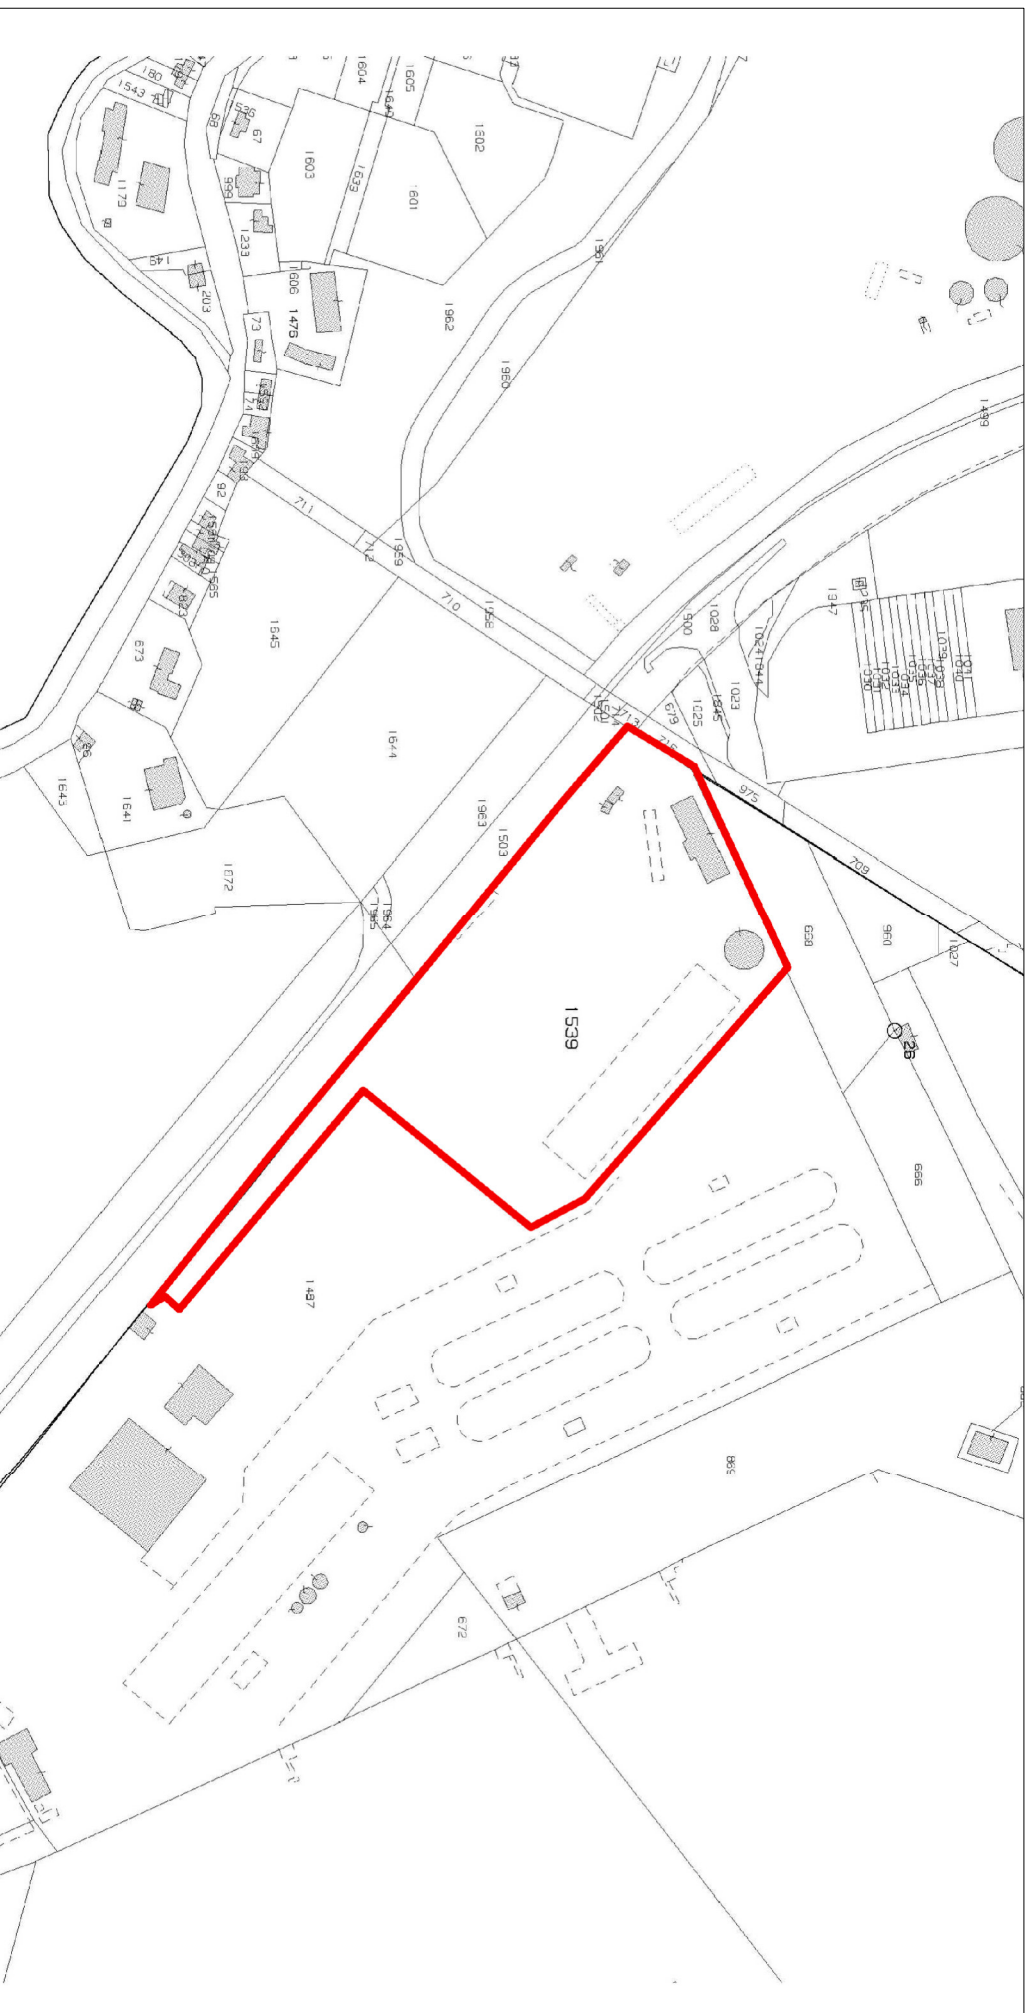

1