

Comune di Jesolo - PIANO PARTICELLARE							
AMBITO 1							
SOGGETTO	FOGLIO	MAPPALE	CATEGORIA	SUPERFICIE CATASTALE mq.	REDDITO/RENDITA	REDDITO AGRARIO	
NOME	TIPO						
Jesolo 3000 S.p.a.	PRIVATO	68	82 (sub 4-5-6-7-8)	Ente Urbano	7.330	€ 15.852,82	
	PRIVATO	68	105	Seminativo 4	1.460	€ 6,97	€ 4,52
	PRIVATO	68	255	Seminativo 4	134	€ 0,64	€ 0,42
	PRIVATO	68	311	Seminativo 4	14.328	€ 68,37	€ 44,40
	PRIVATO	68	313	Seminativo 4	10.905	€ 52,04	€ 33,79
	PRIVATO	68	336	Seminativo 4	4.000	€ 19,09	€ 12,39
	PRIVATO	68	341	Seminativo 4	17.056	€ 81,39	€ 52,85
			sommario		55.213	€ 16.081,32	€ 148,37
Colletti-Moioli-Pimazzoni	PRIVATO	68	317	Seminativo 4	230	€ 1,10	€ 0,71
Comune di Jesolo	PUBBLICO	68	104	Ente Urbano	74		
Unicredit Leasing S.p.a.	PRIVATO	68	312	Seminativo 4	4.850	€ 23,14	€ 15,03
	PRIVATO	68	344	Seminativo 4	3.874	€ 18,49	€ 2,72
			sommario		8.724	€ 41,63	€ 12,00
Consorzio di Bonifica Canale Pazienti	PUBBLICO	68					
			TOTALE		64.241	€ 16.124,05	
Proprietà Dissenziente			Quota percentuale Jesolo 3000 S.p.a.		85,95%	99,73%	
			Quota percentuale Colletti-Moioli-Pimazzoni		0,36%	0,01%	
			Quota percentuale Comune di Jesolo		0,12%		
			Quota percentuale Consorzio Bonifica - Canale Pazienti				
			Quota percentuale Unicredit Leasing S.p.a.		13,58%	0,26%	
					100%	100%	

AMBITO 2							
SOGGETTO	FOGLIO	MAPPALE	CATEGORIA	SUPERFICIE CATASTALE mq.	REDDITO/RENDITA	REDDITO AGRARIO	
NOME	TIPO						
Jesolo 3000 S.p.a.	PRIVATO	66	69	Ente Urbano	17.230		
	PRIVATO	66	94	Semin Arbor 3	30	€ 0,16	€ 11,00
	PRIVATO	66	317	Ente Urbano	3.000		
			TOTALE	20.260	€ 0,16		



LEGENDA




PROVINCIA di VENEZIA

COMUNE DI JESOLO

ATTIVITA' DI CAMPAGNA MOBILE DI RECUPERO RIFIUTI

AREE "EX CATTEL - CAPANNINE"

COMPLESSO COMMERCIALE "JESOLO MAGICA"

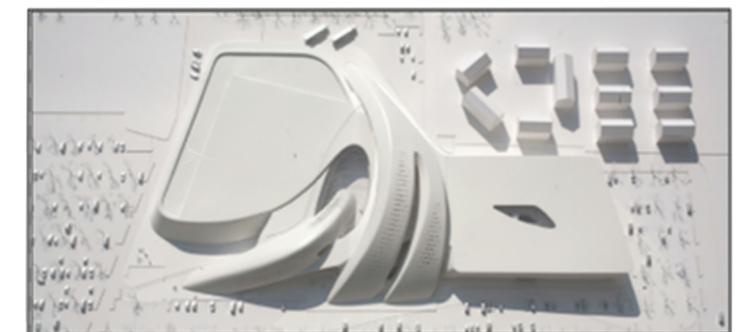

Elaborato: **T02 INDIVIDUAZIONE AMBITI DI INTERVENTO
SU BASE CATASTALE**

DITTA:
AGRIBETON SPA
Sede legale in VIA CASTELLO
D'AMORE 7
31100 TREVISO (TV)

PROGETTISTA:
ANNA PERINI
ARCHITETTURA | PIANIFICAZIONE URBANISTICA | AMBIENTE
VIA BENZI 2C - 31100 TREVISO (TV)
E-MAIL: perini@annaperini.it
PEC: anna.perini@archiworldpec.it
ANNA PERINI

AP
URBANIST ARCHITECT

Via G. Benzi 2c
31100 Treviso
+39 347 966 88 38
perini@annaperini.it

www.annaperini.it

SCALA: 1:2000

FILE: T02_REV00

DATA: Febbraio 2015