REV.	DATA	DISEGNATO	CONTROLLATO	APPROVATO	VERIFICA NORME	DESCRIZIONE REVISIONI
0	05/10/2021				–	Prima emissione

SIBELCO GREEN SOLUTIONS S.r.l.
Gruppo SIBELCO
(C.F. / P.I. 04078170273)
Via dell'Artigianato n. 41
30024 Musile di Piave - Venezia - Italia
Tel. (+39) 0421 333279 Email musile@sibelco.com Pec sibelcogreensolutions@pec.it

PROCEDIMENTO DI AUTORIZZAZIONE UNICO REGIONALE

- PAUR Art. 27bis D.Lgs. 152/06 -

PROGETTO:

PROGETTO DI MODIFICA SOSTANZIALE

DETERMINA N. 247 PROT. 6663/2019 DEL 30.01.2019

COME VOLTURATA DALLA DETERMINA N. 380

PROT. N. 10196 DEL 26.02.2021

LOCALIZZAZIONE:

COMUNE DI MUSILE DI PIAVE - Via dell'Artigianato

FIRMA TECNICI:

Ing. Loris Dus

Dott. David MASSARO

ELABORATO N.:	TITOLO:	SCALA:
02.00	STATO AUTORIZZATO Planimetria generale	1:500
DATA: 05 Ottobre 2021		
ARCHIVIO INFORMATICO: 2021-SGS-PAUR-02.00-00		

DUS STUDIO D'INGEGNERIA
Progettazione industriale e civile
Consulenza tecnica
Calcoli e collaudi
VIA Grazia Deledda, 75
30027 San Donà di Piave, VE
P.IVA 03597360278
TEL. e FAX 0421-223.65
E-MAIL studiodus@libero.it

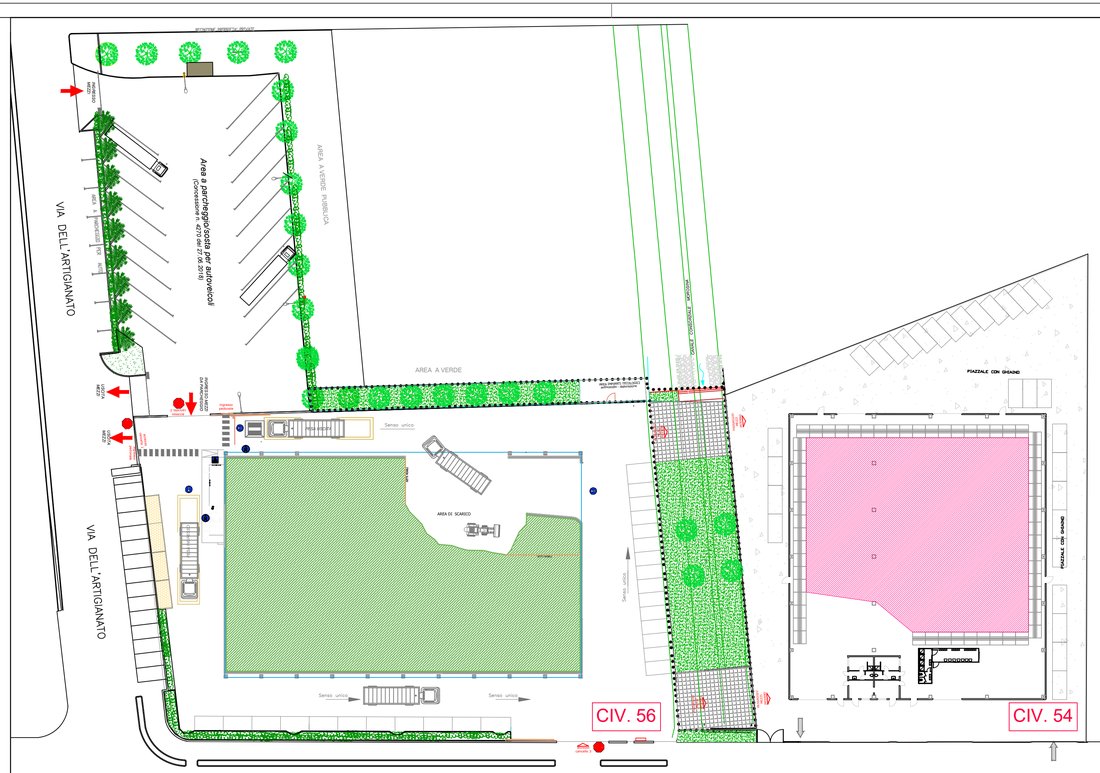

Planimetria Generale

SCALA 1:500

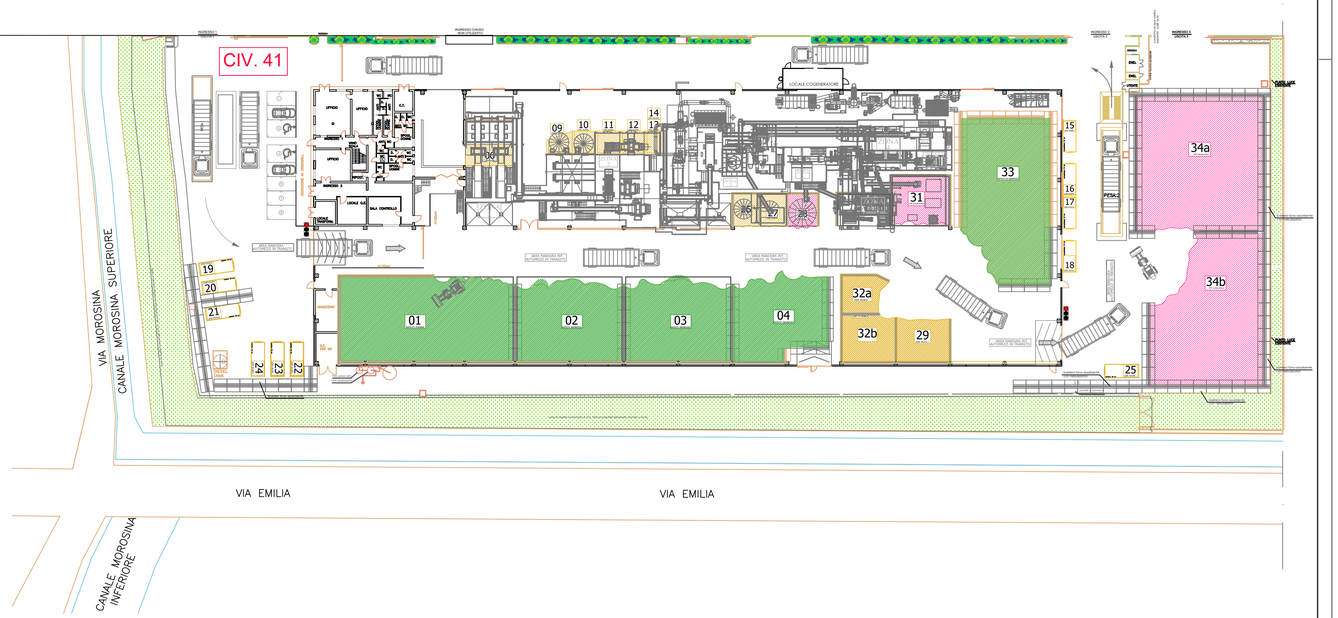

DETERMINA n. 379/2021

(rif. ex 3042/2019)

DATI TECNICI CIV. 56	
Superficie deposito civ. 56	2.297,00 mq
Area di manovra	306,50 mq
Superficie di stoccaggio civ. 56	1.990,50 mq

LEGENDA STOCCAGGI-SUPERFICI-VOLUMI-TON. CIV. 56				
	DENOMINAZIONE	Cod. CER	VOLUME(mc)	PESO(ton.)
	Rifiuti in ingresso	150106 - 150107 191205 - 200102	12.600	12.600

OPERAZIONI AUTORIZZATE	
R13	Messa in riserva rifiuti in ingresso destinati a trattamento presso l'impianto e rifiuti prodotti dall'attività destinati a recupero presso altro impianto
R12	Accorpamento unione di rifiuti in ingresso individuati con il medesimo codice CER, con caratteristiche chimico-fisiche e/o mercelogiche analoghe e provenienza diversa

DETERMINA n. 380/2021

(rif. ex 247/2019)

DATI TECNICI CIV. 41	
Capacità di trattamento annua	220.000 t
Capacità di trattamento massima giornaliera	840 t
Ore operative al giorno 7h x 3 turni	21 h
Capacità di trattamento massima oraria	40 t

OPERAZIONI AUTORIZZATE	
R5	Trattamento di vetro cavo proveniente da raccolte differenziate per la produzione di VPF in conformità Reg. 11479/20212/UE
R13	Messa in riserva rifiuti in ingresso destinati a trattamento presso l'impianto e rifiuti prodotti dall'attività destinati a recupero presso altro impianto
D15	Deposito preliminare, limitatamente allo stoccaggio presso l'impianto dei rifiuti prodotti dall'attività di recupero e destinati allo smaltimento presso altro impianto

LEGENDA STOCCAGGI-SUPERFICI-VOLUMI-TON. CIV. 41				
	DENOMINAZIONE	Cod. CER	VOLUME(mc)	PESO(ton.)
	Rifiuti in ingresso	150106 - 150107 191205 - 200102	5995	6000
	Rifiuti in uscita	191202 - 191203 - 191204 191205 - 191209 - 191212	793	628
	MPS	VPF	4378	6129

DATI TECNICI CIV. 54	
Superficie deposito civ. 54	2.250,00 mq
Area servizi	420,00 mq
Superficie di stoccaggio civ. 54	1.830,00 mq

LEGENDA STOCCAGGI-SUPERFICI-VOLUMI-TON. CIV. 54				
	DENOMINAZIONE	Cod. CER	VOLUME(mc)	PESO(ton.)
	MPS	VPF	9.650	13500

Riproduzione cartacea del documento informatico sottoscritto digitalmente da
~~DALMASSO NICOLA il 16/11/2021 12:24:37~~
MASSARO DAVID il 17/11/2021 12:59:59
DUS LORIS il 18/11/2021 11:30:34