

0	05/10/2021	2D				Primo emissione
REV.	DATA	DESEGNO	CONTROLLATO	APPROVATO	VERIFICA	DESCRIZIONE REVISIONI
					NOVINE	

SIBELCO GREEN SOLUTIONS S.r.l. Gruppo SIBELCO
 (C.F. / P.I. 04078170273)
 Via dell'Artigiano n. 41
 30024 Musile di Piave - Venezia - Italia
 Tel. (+39) 0421 333279 Email musile@sibelco.com Pec sibelcogreensolutions@pec.it

PROCEDIMENTO DI AUTORIZZAZIONE UNICO REGIONALE
 - PAUR Art. 27bis D.Lgs. 152/06 -


PROGETTO:
PROGETTO DI MODIFICA SOSTANZIALE
DETERMINA N. 247 PROT. 6663/2019 DEL 30.01.2019
COME VOLTURATA DALLA DETERMINA N. 380
PROT. N. 10196 DEL 26.02.2021

LOCALIZZAZIONE:
 COMUNE DI MUSILE DI PIAVE - Via dell'Artigiano


FIRMA TECNICA:
 Ing. Loris Dus Dott. David Massaro

ELABORATO N.: **02.1B** TITOLO: **STATO AUTORIZZATO** SCALA: i.d.
Planimetria impianto civ. 41
Schema di Flusso

DATA: 05 Ottobre 2021
 ARCHIVIO INFORMATICO: 2021-SGS-PAUR-02.1B-00

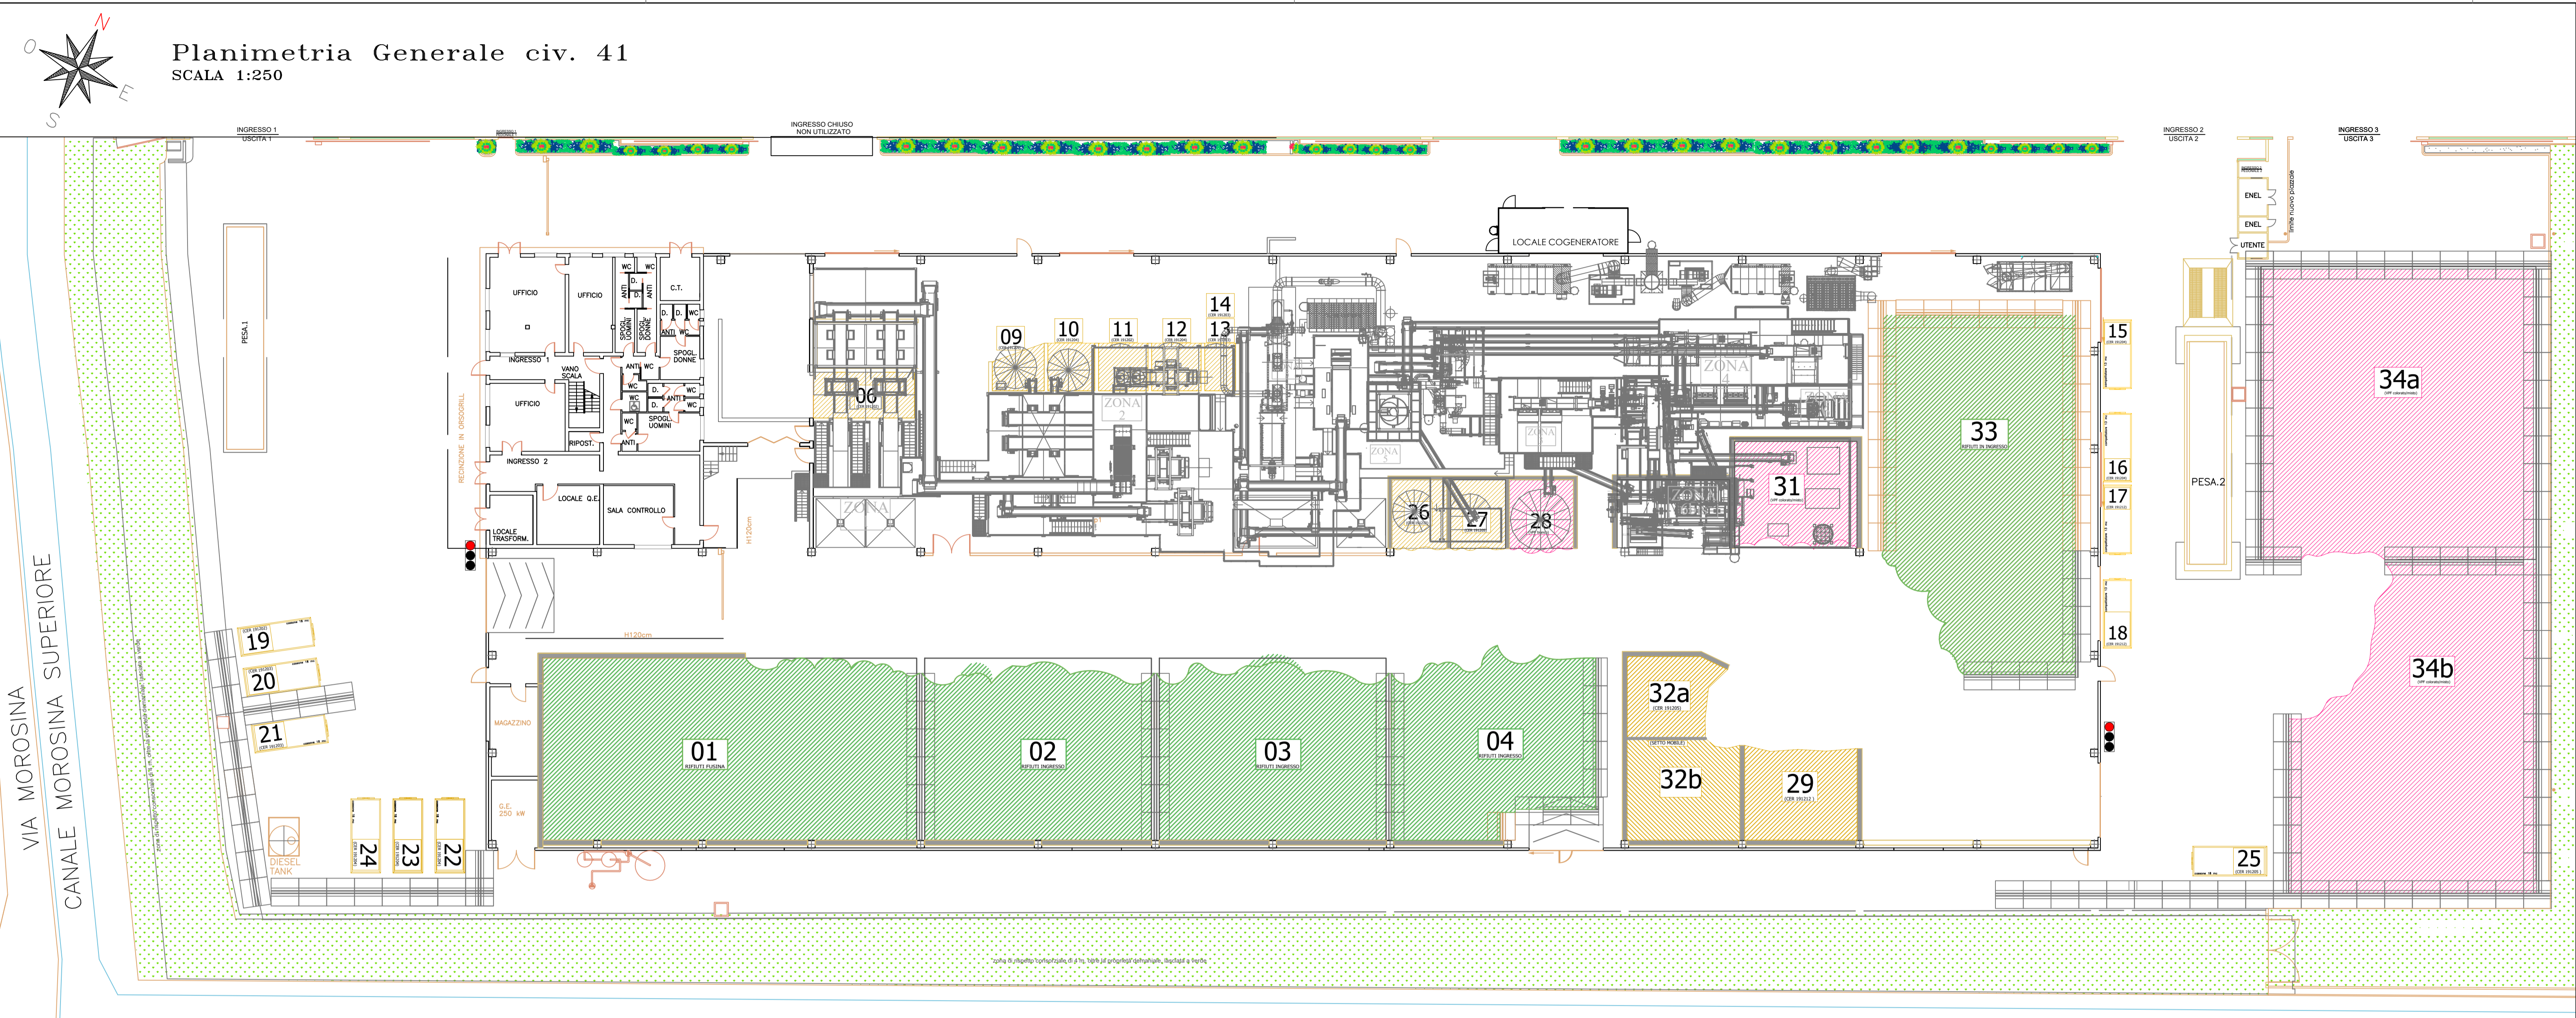

Schema di Flusso Impianto Trattamento rottame di vetro da RD
 - Stabilimento civ. 41 -

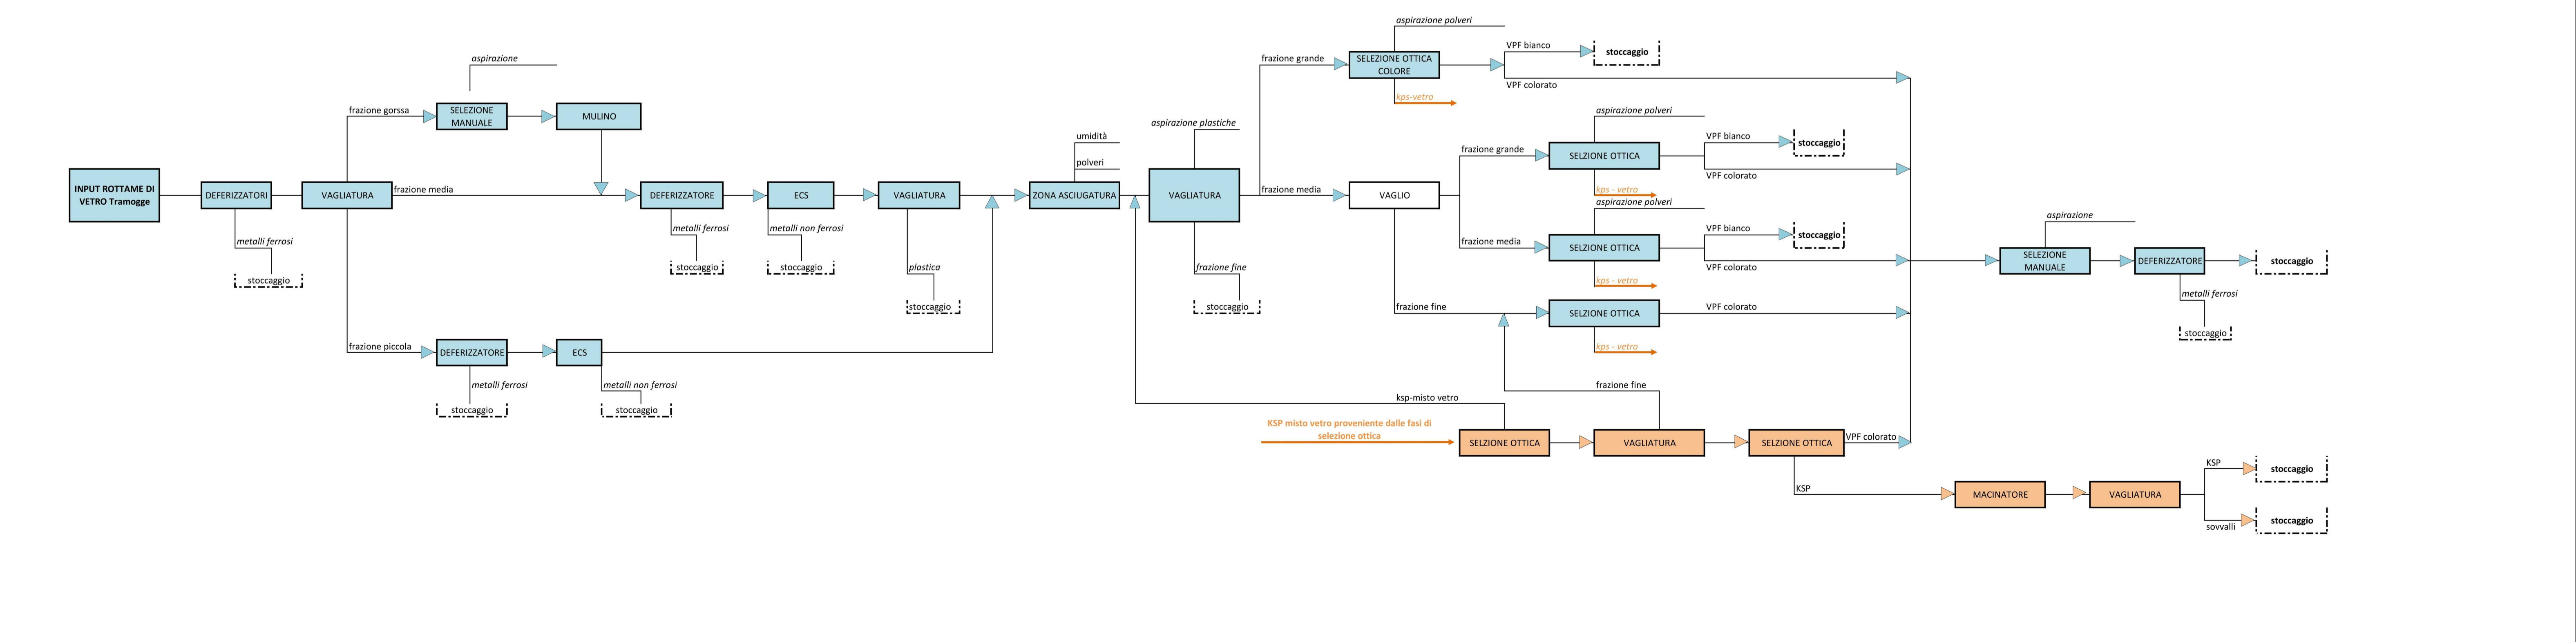

Planimetria Generale
 SCALA 1:2000
DETERMINA n. 380/2021
 (rif. ex 247/2019)

DATI TECNICI CIV. 41

Capacità di trattamento annua	220.000 t
Capacità di trattamento massima giornaliera	840 t
Ore operative al giorno 7h x 3 turni	21 h
Capacità di trattamento massima oraria	40 t

OPERAZIONI AUTORIZZATE

R5	Trattamento di vetro cavo proveniente da raccolte differenziate per la produzione di VVF in conformità Reg. 11479/20212/UE
R13	Messa in riserva rifiuti in ingresso destinati a trattamento presso altro impianto e rifiuti prodotti dall'attività destinati a recupero presso altro impianto
D15	Deposito preliminare, limitatamente allo stoccaggio presso l'impianto dei rifiuti prodotti dall'attività di recupero e destinati allo smaltimento presso altro impianto

LEGENDA STOCCAGGI-SUPERFICI-VOLUMI-TON. CIV. 41

DENOMINAZIONE	Cod. CER	VOLUME(m3)	PESO(Ton.)
Rifiuti in ingresso	150106 - 150107 191205 - 200102	5995	6000
Rifiuti in uscita	191202 - 191203 - 191204 191205 - 191209 - 191212	793	628
MPS	VVF	4378	6129