REV.	DATA	DISEGNATO	CONTROLLATO	APPROVATO	VERIFICA NORME	DESCRIZIONE REVISIONI
0	05/10/2021	ZZD			–	Prima emissione

SIBELCO GREEN SOLUTIONS S.r.l.
Gruppo SIBELCO
(C.F. / P.I. 04078170273)
Via dell'Artigianato n. 41
30024 Musile di Piave - Venezia - Italia
Tel. (+39) 0421 333279 Email musile@sibelco.com Pec sibelcogreensolutions@pec.it

PROCEDIMENTO DI AUTORIZZAZIONE UNICO REGIONALE
- PAUR Art. 27bis D.Lgs. 152/06 -

PROGETTO:

PROGETTO DI MODIFICA SOSTANZIALE
DETERMINA N. 247 PROT. 6663/2019 DEL 30.01.2019
COME VOLTURATA DALLA DETERMINA N. 380
PROT. N. 10196 DEL 26.02.2021

LOCALIZZAZIONE:
COMUNE DI MUSILE DI PIAVE - Via dell'Artigianato

FIRMA TECNICI:
Ing. Loris Dus
Dott. David Massaro

ELABORATO N.: 02.2A
DATA: 05 Ottobre 2021
ARCHIVIO INFORMATICO: 2021-SGS-PAUR-02.2A-00

TITOLO: STATO AUTORIZZATO
Planimetria generale civ. 56

SCALA: i.d.

DUS STUDIO D'INGEGNERIA
Progettazione industriale e civile
Consulenza tecnica
Calcoli e collaudi
VIA Grazia Deledda, 75
30027 San Donà di Piave, VE
P.IVA 02197160278
TEL. e FAX 0421-221545
E-MAIL studiodus@tin.it

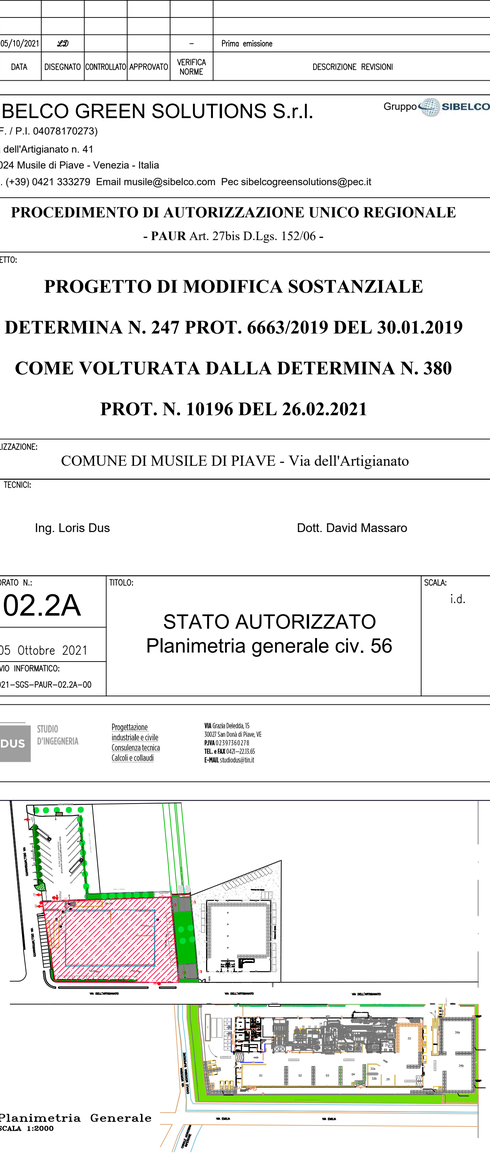

DETERMINA n. 379/2021
(rif. ex 3042/2019)

DATI TECNICI CIV. 56	
Superficie deposito civ. 56	2.297,00 mq
Area di manovra	306,50 mq
Superficie di stoccaggio civ. 56	1.990,50 mq

LEGENDA STOCCAGGI-SUPERFICI-VOLUMI-TON. CIV. 56				
	DENOMINAZIONE	Cod. CER	VOLUME(mc)	PESO(ton.)
	Rifiuti in ingresso	150106 – 150107 191205 – 200102	12.600	12.600

OPERAZIONI AUTORIZZATE	
R13	Messa in riserva rifiuti in ingresso destinati a trattamento presso l'impianto e rifiuti prodotti dall'attività destinati a recupero presso altro impianto
R12	Accorpamento unione di rifiuti in ingresso individuati con il medesimo codice CER, con caratteristiche chimico-fisiche e/o mercelogiche analoghe e provenienza diversa

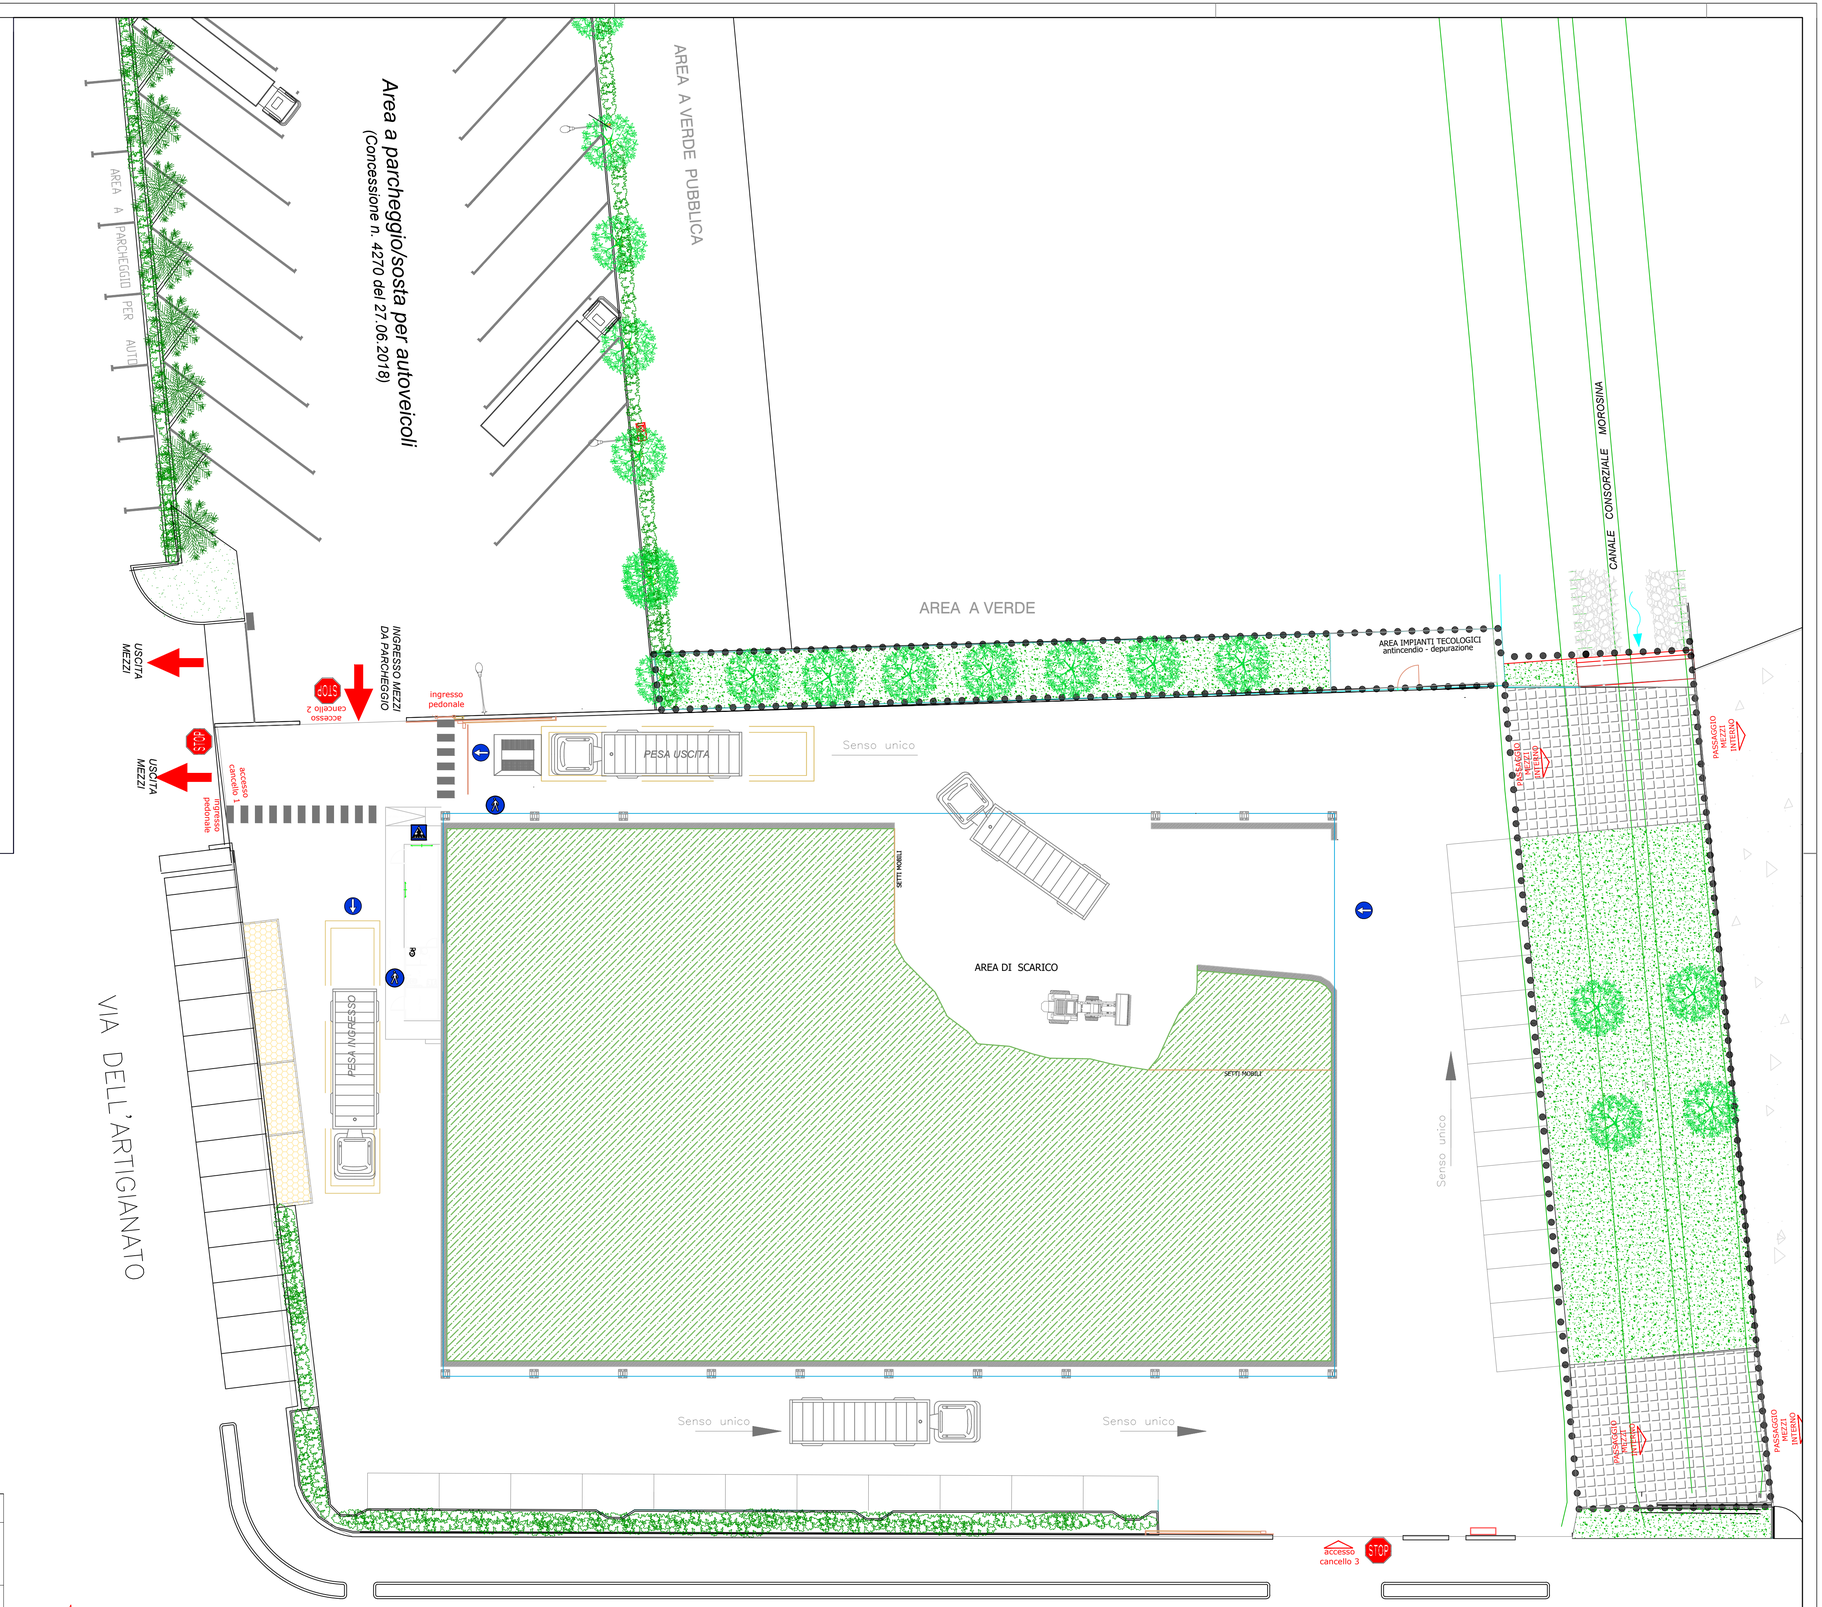

Planimetria Generale civ. 56
SCALA 1:200

VIA DELL'ARTIGIANATO

Riproduzione cartacea del documento informatico sottoscritto digitalmente da
DAL MASSO NICOLA il 16/11/2021 12:32:45
MASSARO DAVID il 17/11/2021 13:01:06
DUS LORIS il 18/11/2021 12:35:02