

0	05/10/2021	LD			-	Prima emissione
REV.	DATA	DISEGNATO	CONTROLLATO	APPROVATO	VERIFICA NORME	DESCRIZIONE REVISIONI

SIBELCO GREEN SOLUTIONS S.r.l. Gruppo **SIBELCO**
 (C.F. / P.I. 04078170273)
 Via dell'Artigianato n. 41
 30024 Musile di Piave - Venezia - Italia
 Tel. (+39) 0421 333279 Email musile@sibelco.com Pec sibelcogreensolutions@pec.it

PROCEDIMENTO DI AUTORIZZAZIONE UNICO REGIONALE
 - PAUR Art. 27bis D.Lgs. 152/06 -


PROGETTO:
PROGETTO DI MODIFICA SOSTANZIALE
DETERMINA N. 247 PROT. 6663/2019 DEL 30.01.2019
COME VOLTURATA DALLA DETERMINA N. 380
PROT. N. 10196 DEL 26.02.2021

LOCALIZZAZIONE:
 COMUNE DI MUSILE DI PIAVE - Via dell'Artigianato

FIRMA TECNICI:
 Ing. Loris Dus Dott. David Massaro

ELABORATO N.: **02.3A** TITOLO: **STATO AUTORIZZATO**
 DATA: 05 Ottobre 2021 **Planimetria generale civ. 54**
 ARCHIVIO INFORMATICO:
 2021-SGS-PAUR-02.3A-00 SCALA: i.d.


DUS STUDIO D'INGEGNERIA Progettazione industriale e civile Consulenza tecnica Calcoli e collaudi Via Grada Deledda, 15 30023 San Donà di Piave, VE P.IVA 02397560278 TEL. +39 0421-223365 E-MAIL studiostudio@tin.it

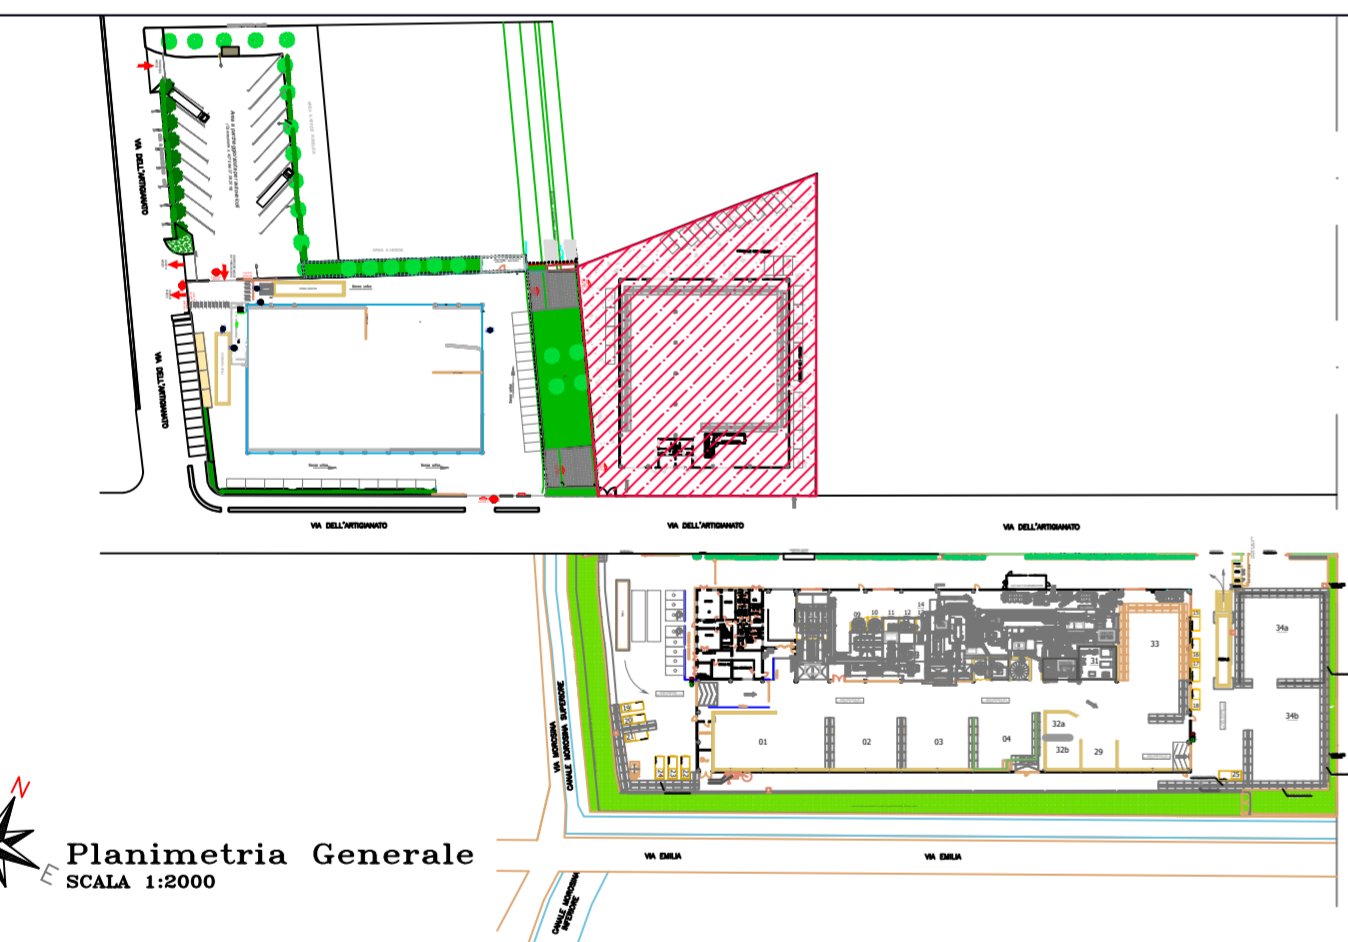

DATI TECNICI CIV. 54	
Superficie deposito civ. 54	2.250,00 mq
Area servizi	420,00 mq
Superficie di stoccaggio civ. 54	1.830,00 mq

LEGENDA STOCCAGGI-SUPERFICI-VOLUMI-TON. CIV. 54				
	DENOMINAZIONE	Cod. CER	VOLUME(mc)	PESO(ton.)
	MPS	VPF	9.650	13500

DATI PARCHEGGIO	
Superficie parcheggio	1.870,00 mq
Numero stalli	16

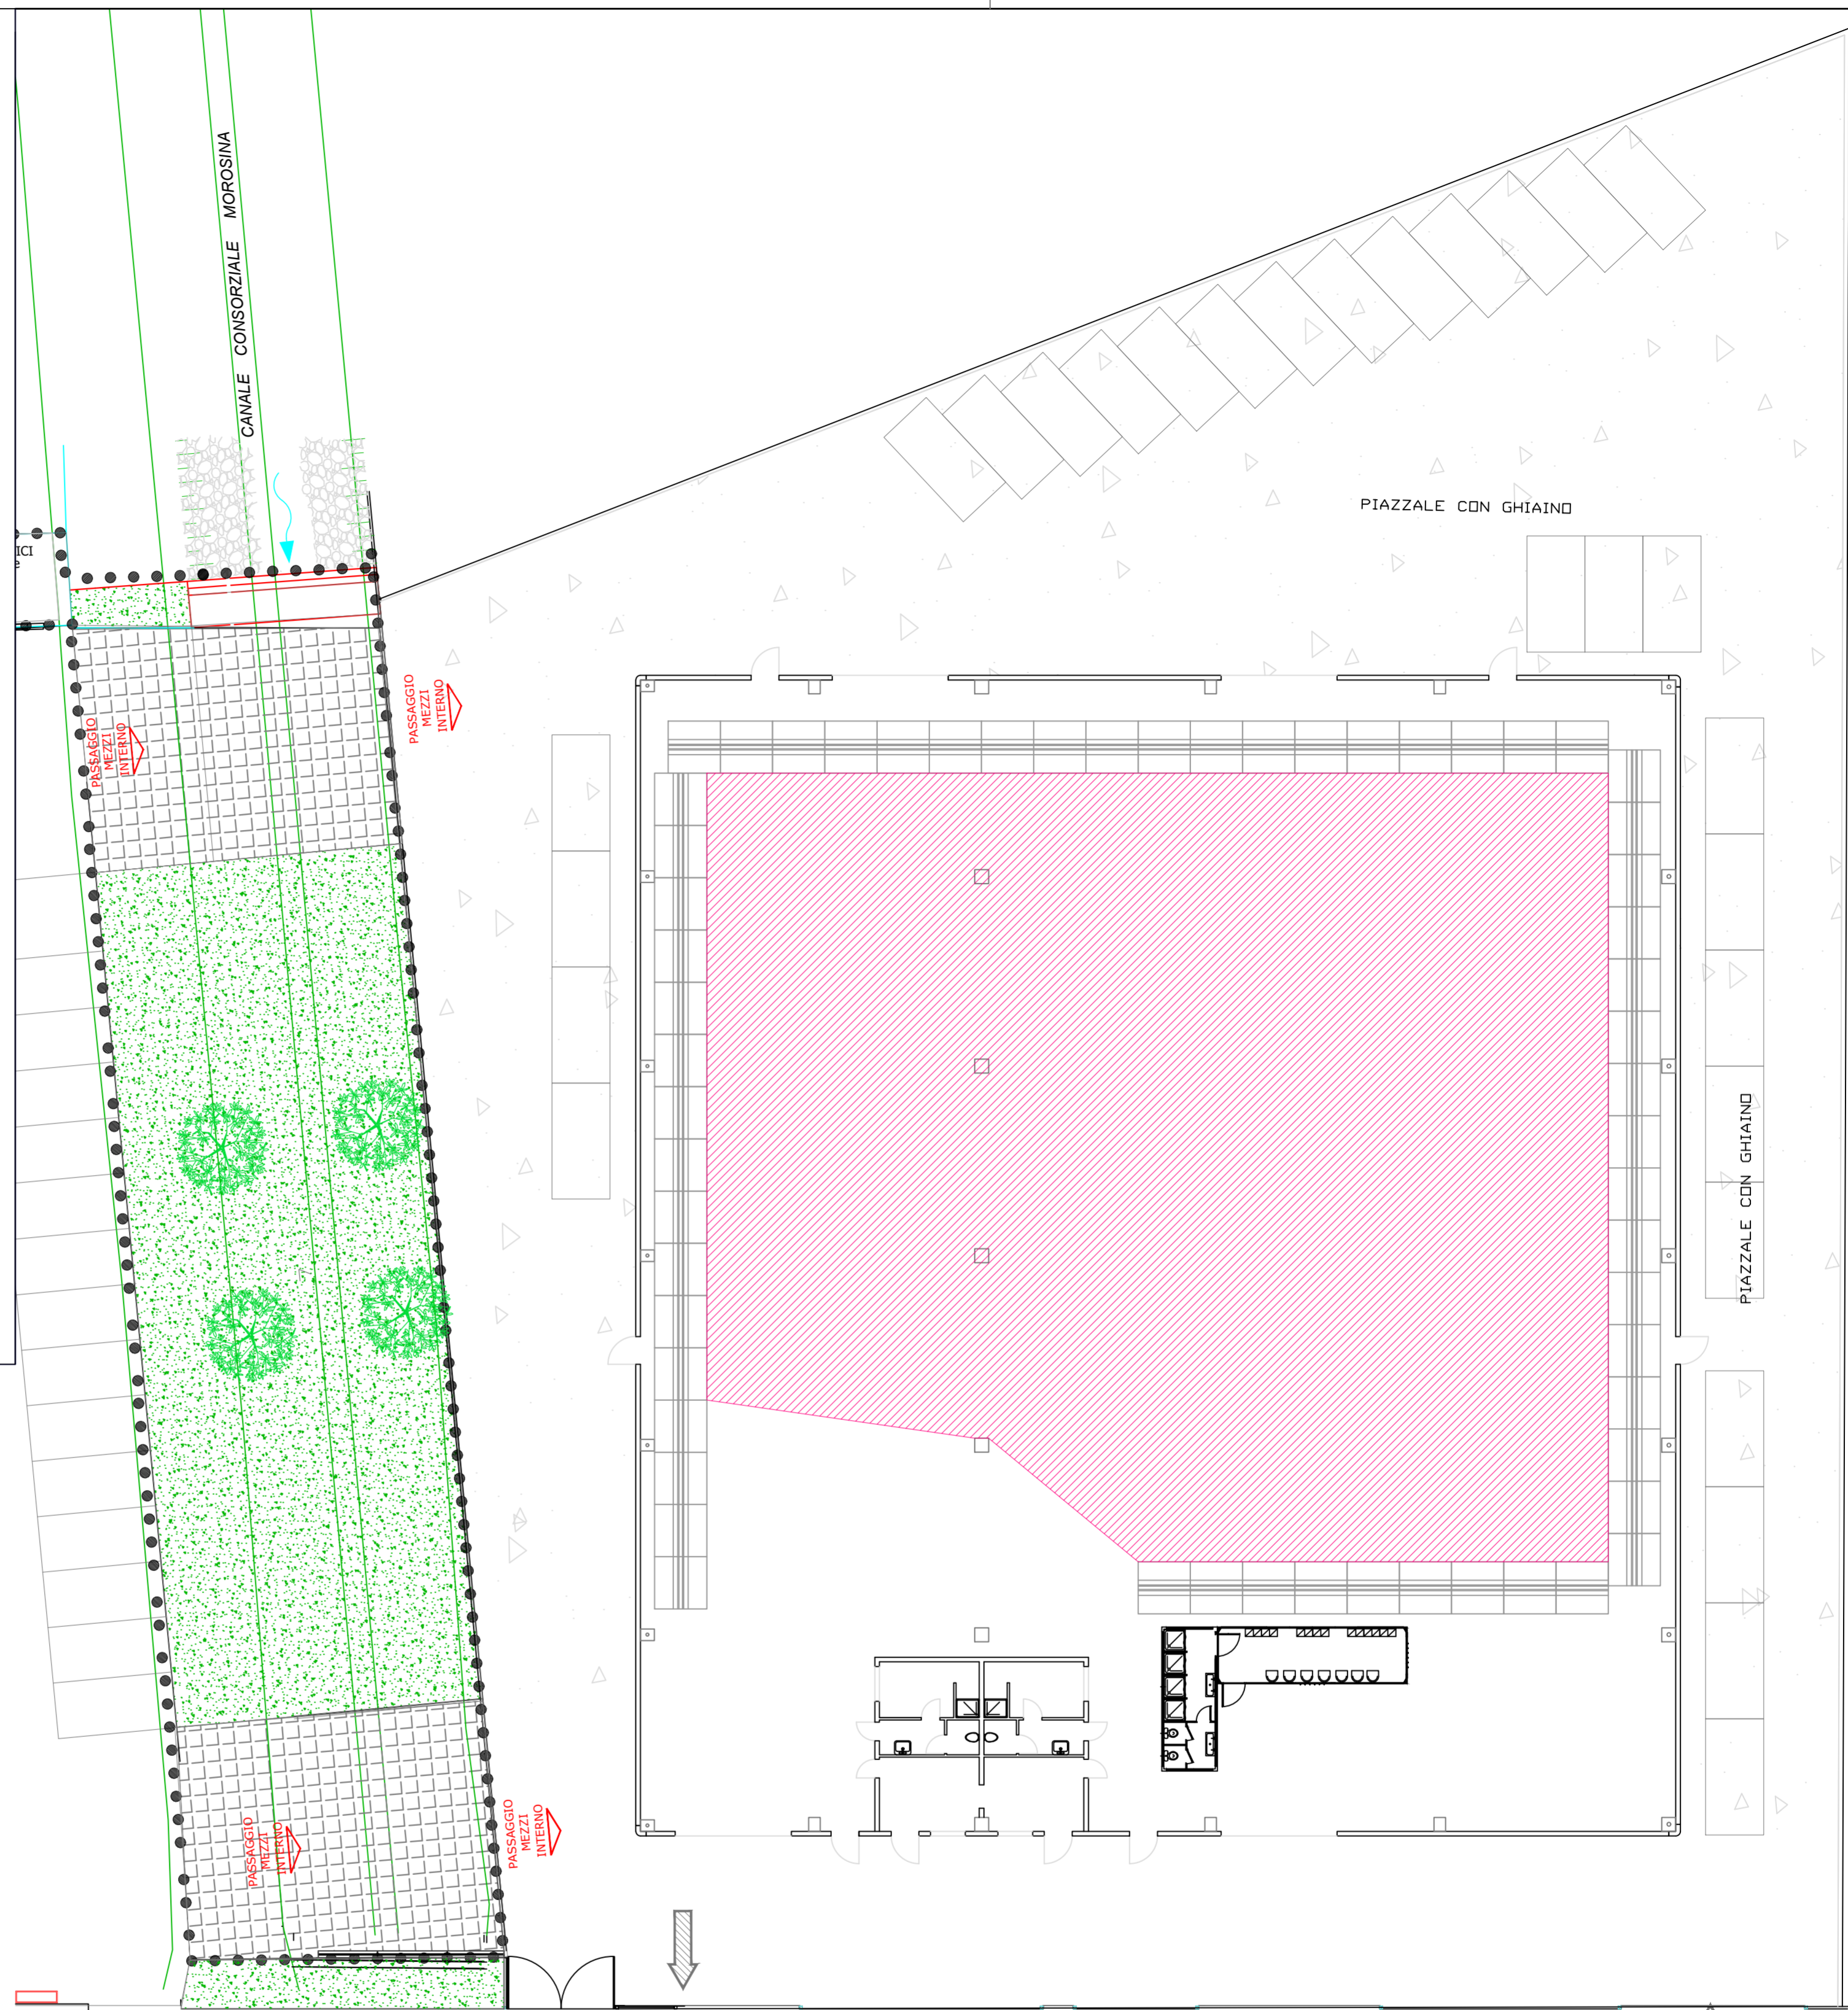

VIA DELL'ARTIGIANATO

Planimetria Generale civ. 54
 SCALE 1:200