

0	05/10/2021	2D						Primo emissione
REV.	DATA	DISEGNATO	CONTROLLATO	APPROVATO	VERIFICA NORME			DESCRIZIONE REVISIONI

SIBELCO GREEN SOLUTIONS S.r.l. Gruppo SIBELCO
 (C.F. / P.I. 04078170273)
 Via dell'Artigianato n. 41
 30024 Musile di Piave - Venezia - Italia
 Tel. (+39) 0421 333279 Email musile@sibelco.com Pec sibelcogreensolutions@pec.it

PROCEDIMENTO DI AUTORIZZAZIONE UNICO REGIONALE
 - PAUR Art. 27bis D.Lgs. 152/06 -


PROGETTO:
PROGETTO DI MODIFICA SOSTANZIALE
DETERMINA N. 247 PROT. 6663/2019 DEL 30.01.2019
COME VOLTURATA DALLA DETERMINA N. 380
PROT. N. 10196 DEL 26.02.2021

LOCALIZZAZIONE:
 COMUNE DI MUSILE DI PIAVE - Via dell'Artigianato

FIRMA TECNICI:
 Ing. Loris Dus Dott. David Massaro

ELABORATO N.: **02.4A** TITOLO: **STATO AUTORIZZATO**
 DATA: 05 Ottobre 2021 **Planimetria parcheggio**
 ARCHIVIO INFORMATICO: (Concessione n. 4270 del 27.06.2018)
 2021-SGS-PAUR-02.4A-00 SCALA: i.d.


DUS STUDIO D'INGEGNERIA Progettazione Industriale e Civile Consulenza tecnica Calcoli e collaudi Via G. Cesare 10 31037 San Donà di Piave (VE) P.IVA 03193490278 TEL. +39 0421 333279 E-MAIL: info@dus.it

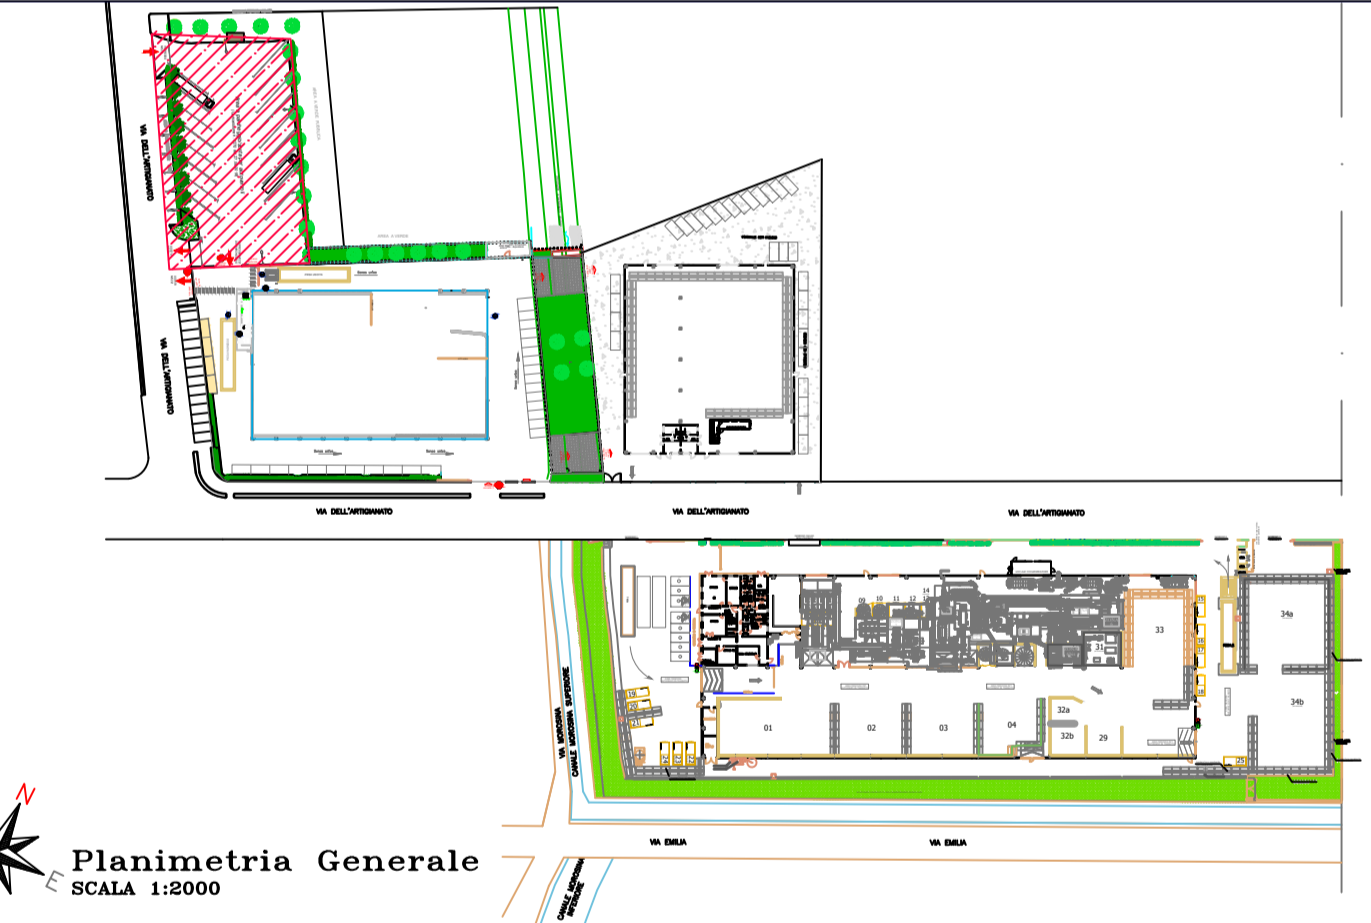

DATI PARCHEGGIO	
Superficie parcheggio	1.870,00 mq
Numero stalli	16



Fig. 01 - Vista parcheggio lato Nord
 Riproduzione cartacea del documento informatico sottoscritto digitalmente da
 DUS LORIS il 18/11/2021 15:08:28
 MASSARO DAVID il 17/11/2021 13:01:56

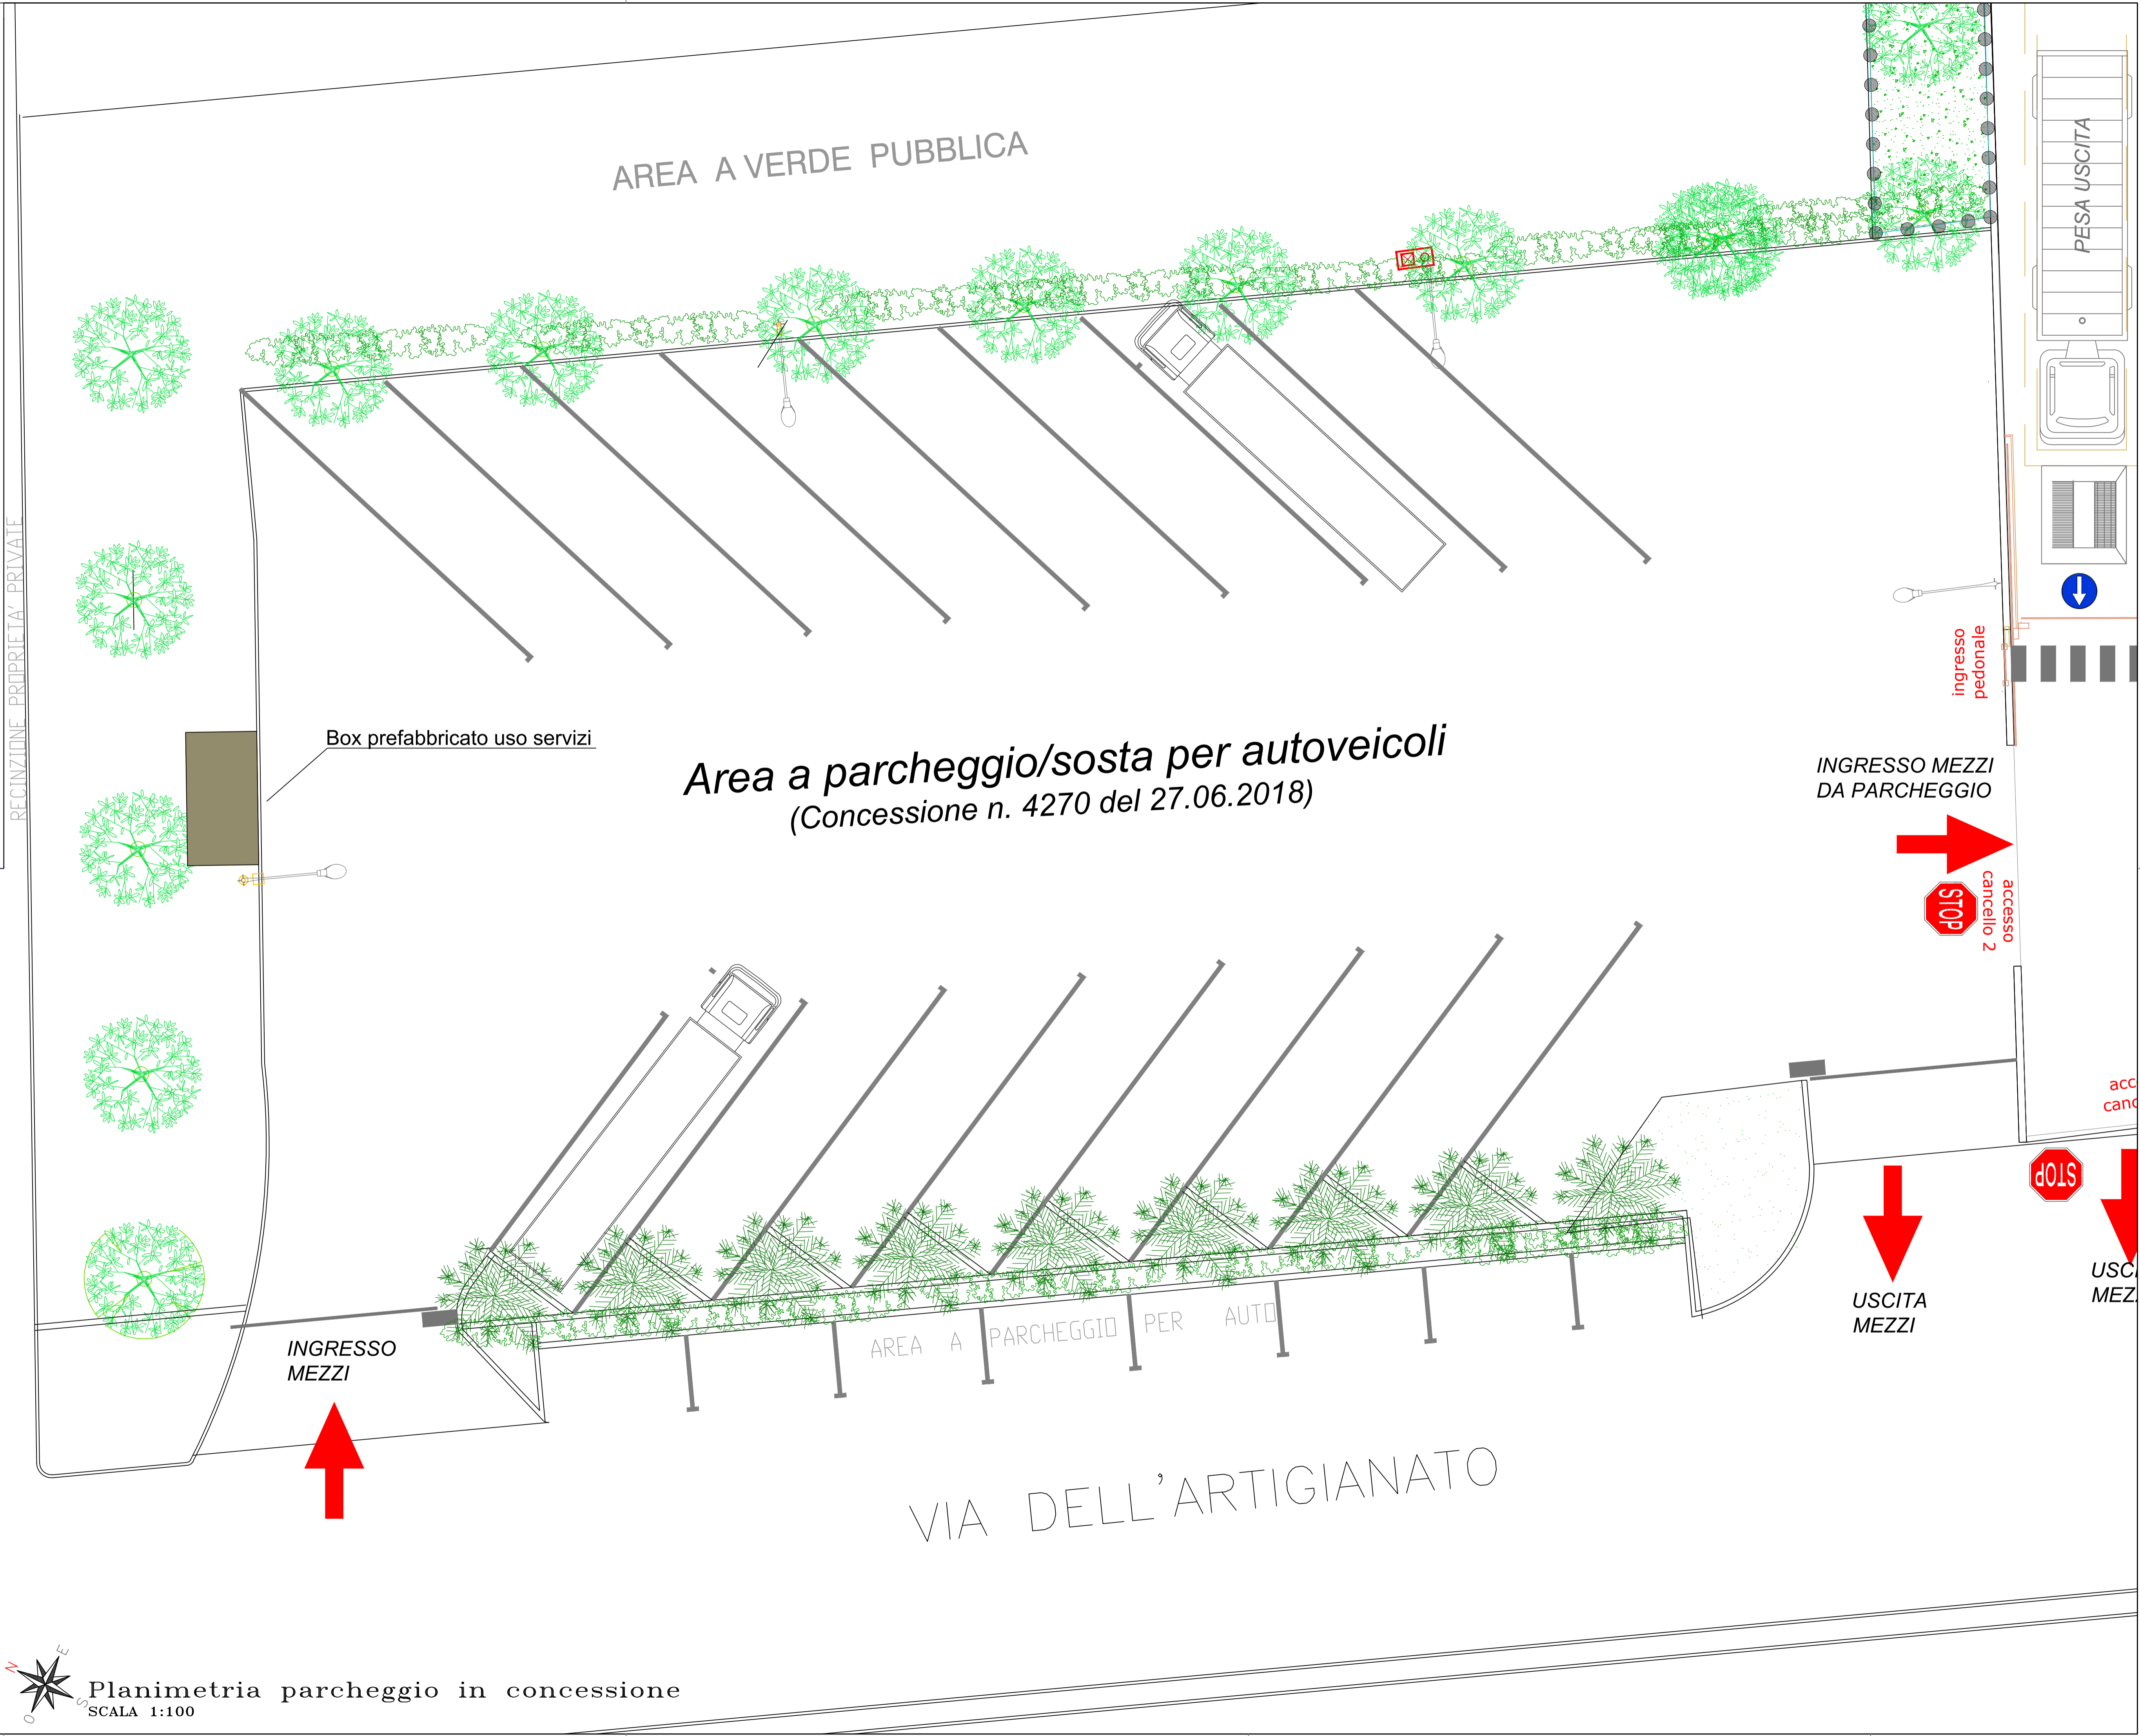

Planimetria parcheggio in concessione
 SCALA 1:100