REV.	DATA	DISEGNATO	CONTROLLATO	APPROVATO	VERIFICA NORME	DESCRIZIONE REVISIONI
0	05/10/2021				–	Primo emissione

SIBELCO GREEN SOLUTIONS S.r.l.
Gruppo SIBELCO
(C.F. / P.I. 04078170273)
Via dell'Artigianato n. 41
30024 Musile di Piave - Venezia - Italia
Tel. (+39) 0421 333279 Email musile@sibelco.com Pec sibelcogreensolutions@pec.it

PROCEDIMENTO DI AUTORIZZAZIONE UNICO REGIONALE

- PAUR Art. 27bis D.Lgs. 152/06 -

PROGETTO:

PROGETTO DI MODIFICA SOSTANZIALE

DETERMINA N. 247 PROT. 6663/2019 DEL 30.01.2019

COME VOLTURATA DALLA DETERMINA N. 380

PROT. N. 10196 DEL 26.02.2021

LOCALIZZAZIONE:
COMUNE DI MUSILE DI PIAVE - Via dell'Artigianato

FIRMA TECNICI:
Ing. Loris Dus
Dott. David Massaro

ELABORATO N.:	TITOLO:	SCALA:
03.00	STATO DI PROGETTO Planimetria generale	1:500
DATA: 05 Ottobre 2021		
ARCHIVIO INFORMATICO: SGS-2021-PAUR-03.00-00		

DUS STUDIO D'INGEGNERIA
Progettazione industriale e civile
Consulenza tecnica
Calcoli e collaudi
VIA Grazia Deledda, 15
30027 San Donà di Piave, VE
P.IVA 03397560278
TEL. e FAX 0421-223.865
E-MAIL studiodus@libero.it

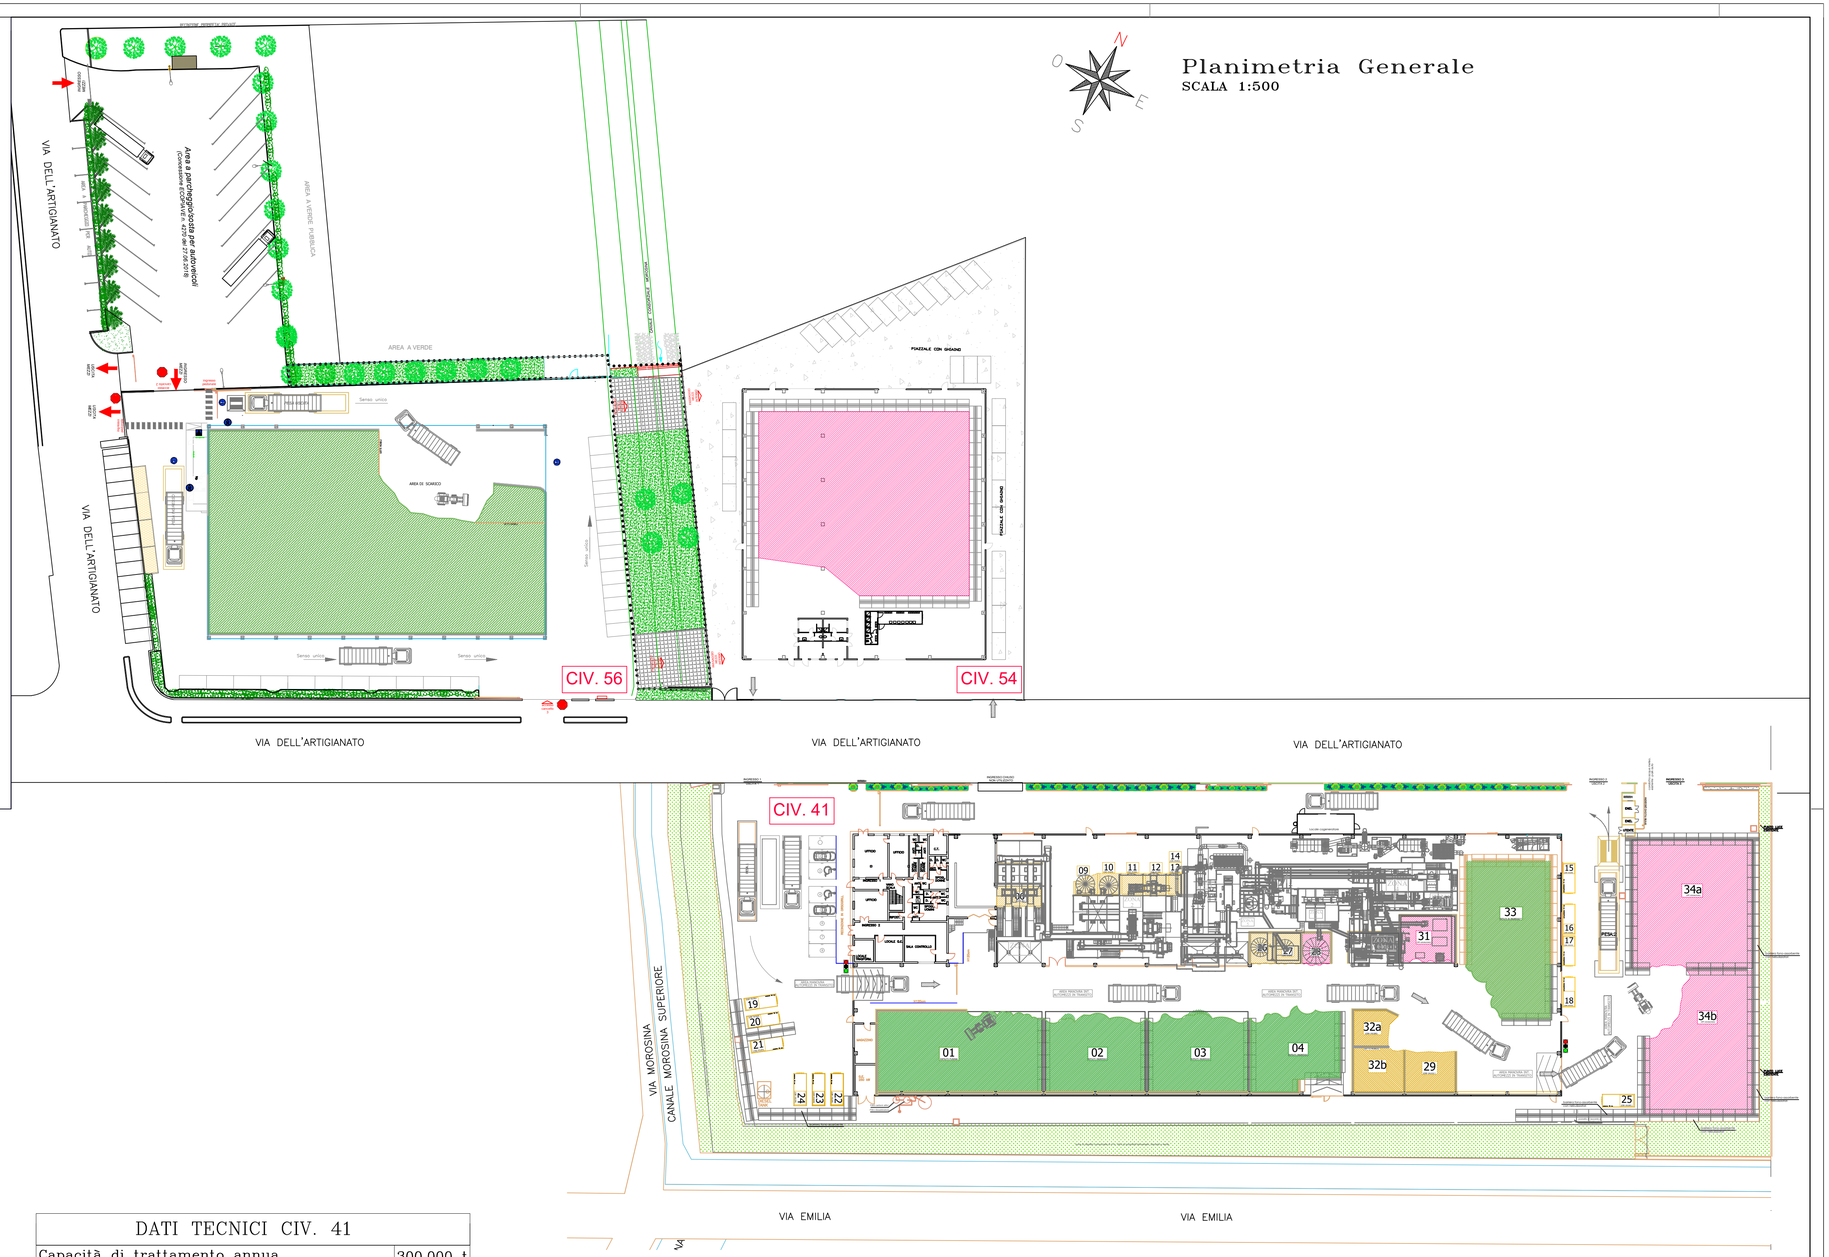

DETERMINA n. 379/2021

(rif. ex 3042/2019)

DATI TECNICI CIV. 56	
Superficie deposito civ. 56	2.297,00 mq
Area di manovra	306,50 mq
Superficie di stoccaggio civ. 56	1.990,50 mq

LEGENDA STOCCAGGI-SUPERFICI-VOLUMI-TON. CIV. 56				
	DENOMINAZIONE	Cod. CER	VOLUME(mc)	PESO(ton.)
	Rifiuti in ingresso	150106 – 150107 191205 – 200102	12.600	12.600

OPERAZIONI AUTORIZZATE	
R13	Messa in riserva rifiuti in ingresso destinati a trattamento presso l'impianto e rifiuti prodotti dall'attività destinati a recupero presso altro impianto
R12	Accorpamento unione di rifiuti in ingresso individuati con il medesimo codice CER, con caratteristiche chimico-fisiche e/o mercelogiche analoghe e provenienza diversa

DATI TECNICI CIV. 41	
Capacità di trattamento annua	300.000 t
Capacità di trattamento massima giornaliera	945 t
Ore operative al giorno 7h x 3 turni	21 h
Capacità di trattamento massima oraria	45 t

OPERAZIONI AUTORIZZATE	
R5	Trattamento di vetro cavo proveniente da raccolte differenziate per la produzione di VPF in conformità Reg. 11479/20212/UE
R13	Messa in riserva rifiuti in ingresso destinati a trattamento presso l'impianto e rifiuti prodotti dall'attività destinati a recupero presso altro impianto
D15	Deposito preliminare, limitatamente allo stoccaggio presso l'impianto dei rifiuti prodotti dall'attività di recupero e destinati allo smaltimento presso altro impianto
R12	Selezione e cernita Scambio di rifiuti per sottoporli a una delle operazioni indicate nei punti da R1 a R11 – Selezione e cernita con produzione di frazioni merceologiche omogenee destinate a recupero e eventuali frazioni residuali destinate a smaltimento

LEGENDA STOCCAGGI-SUPERFICI-VOLUMI-TON. CIV. 41				
	DENOMINAZIONE	Cod. CER	VOLUME(mc)	PESO(ton.)
	Rifiuti in ingresso	150106 – 150107 191205 – 200102	5995	6000
	Rifiuti in uscita	191202 – 191203 – 191204 191205 – 191209 – 191212	793	628
	MPS	VPF	4378	6129

** In caso di partite sottoposte esclusivamente a operazione R12[RC] il rifiuto in uscita CER191205 sarà stoccato nel box 33 e identificato da idonea cartellonistica per un quantitativo massimo di 1950 t.

DATI TECNICI CIV. 54	
Superficie deposito civ. 54	2.250,00 mq
Area servizi	420,00 mq
Superficie di stoccaggio civ. 54	1.830,00 mq

LEGENDA STOCCAGGI-SUPERFICI-VOLUMI-TON. CIV. 54				
	DENOMINAZIONE	Cod. CER	VOLUME(mc)	PESO(ton.)
	MPS	VPF	9.650	13500

Riproduzione cartacea del documento informatico sottoscritto digitalmente da
~~DAI MASSO NICOLA il 16/11/2021 12:35:26~~
MASSARO DAVID il 17/11/2021 13:02:05
DUS LORIS il 18/11/2021 15:08:45