# PLANIMETRIA GENERALE STATO DI PROGETTO scala 1:250

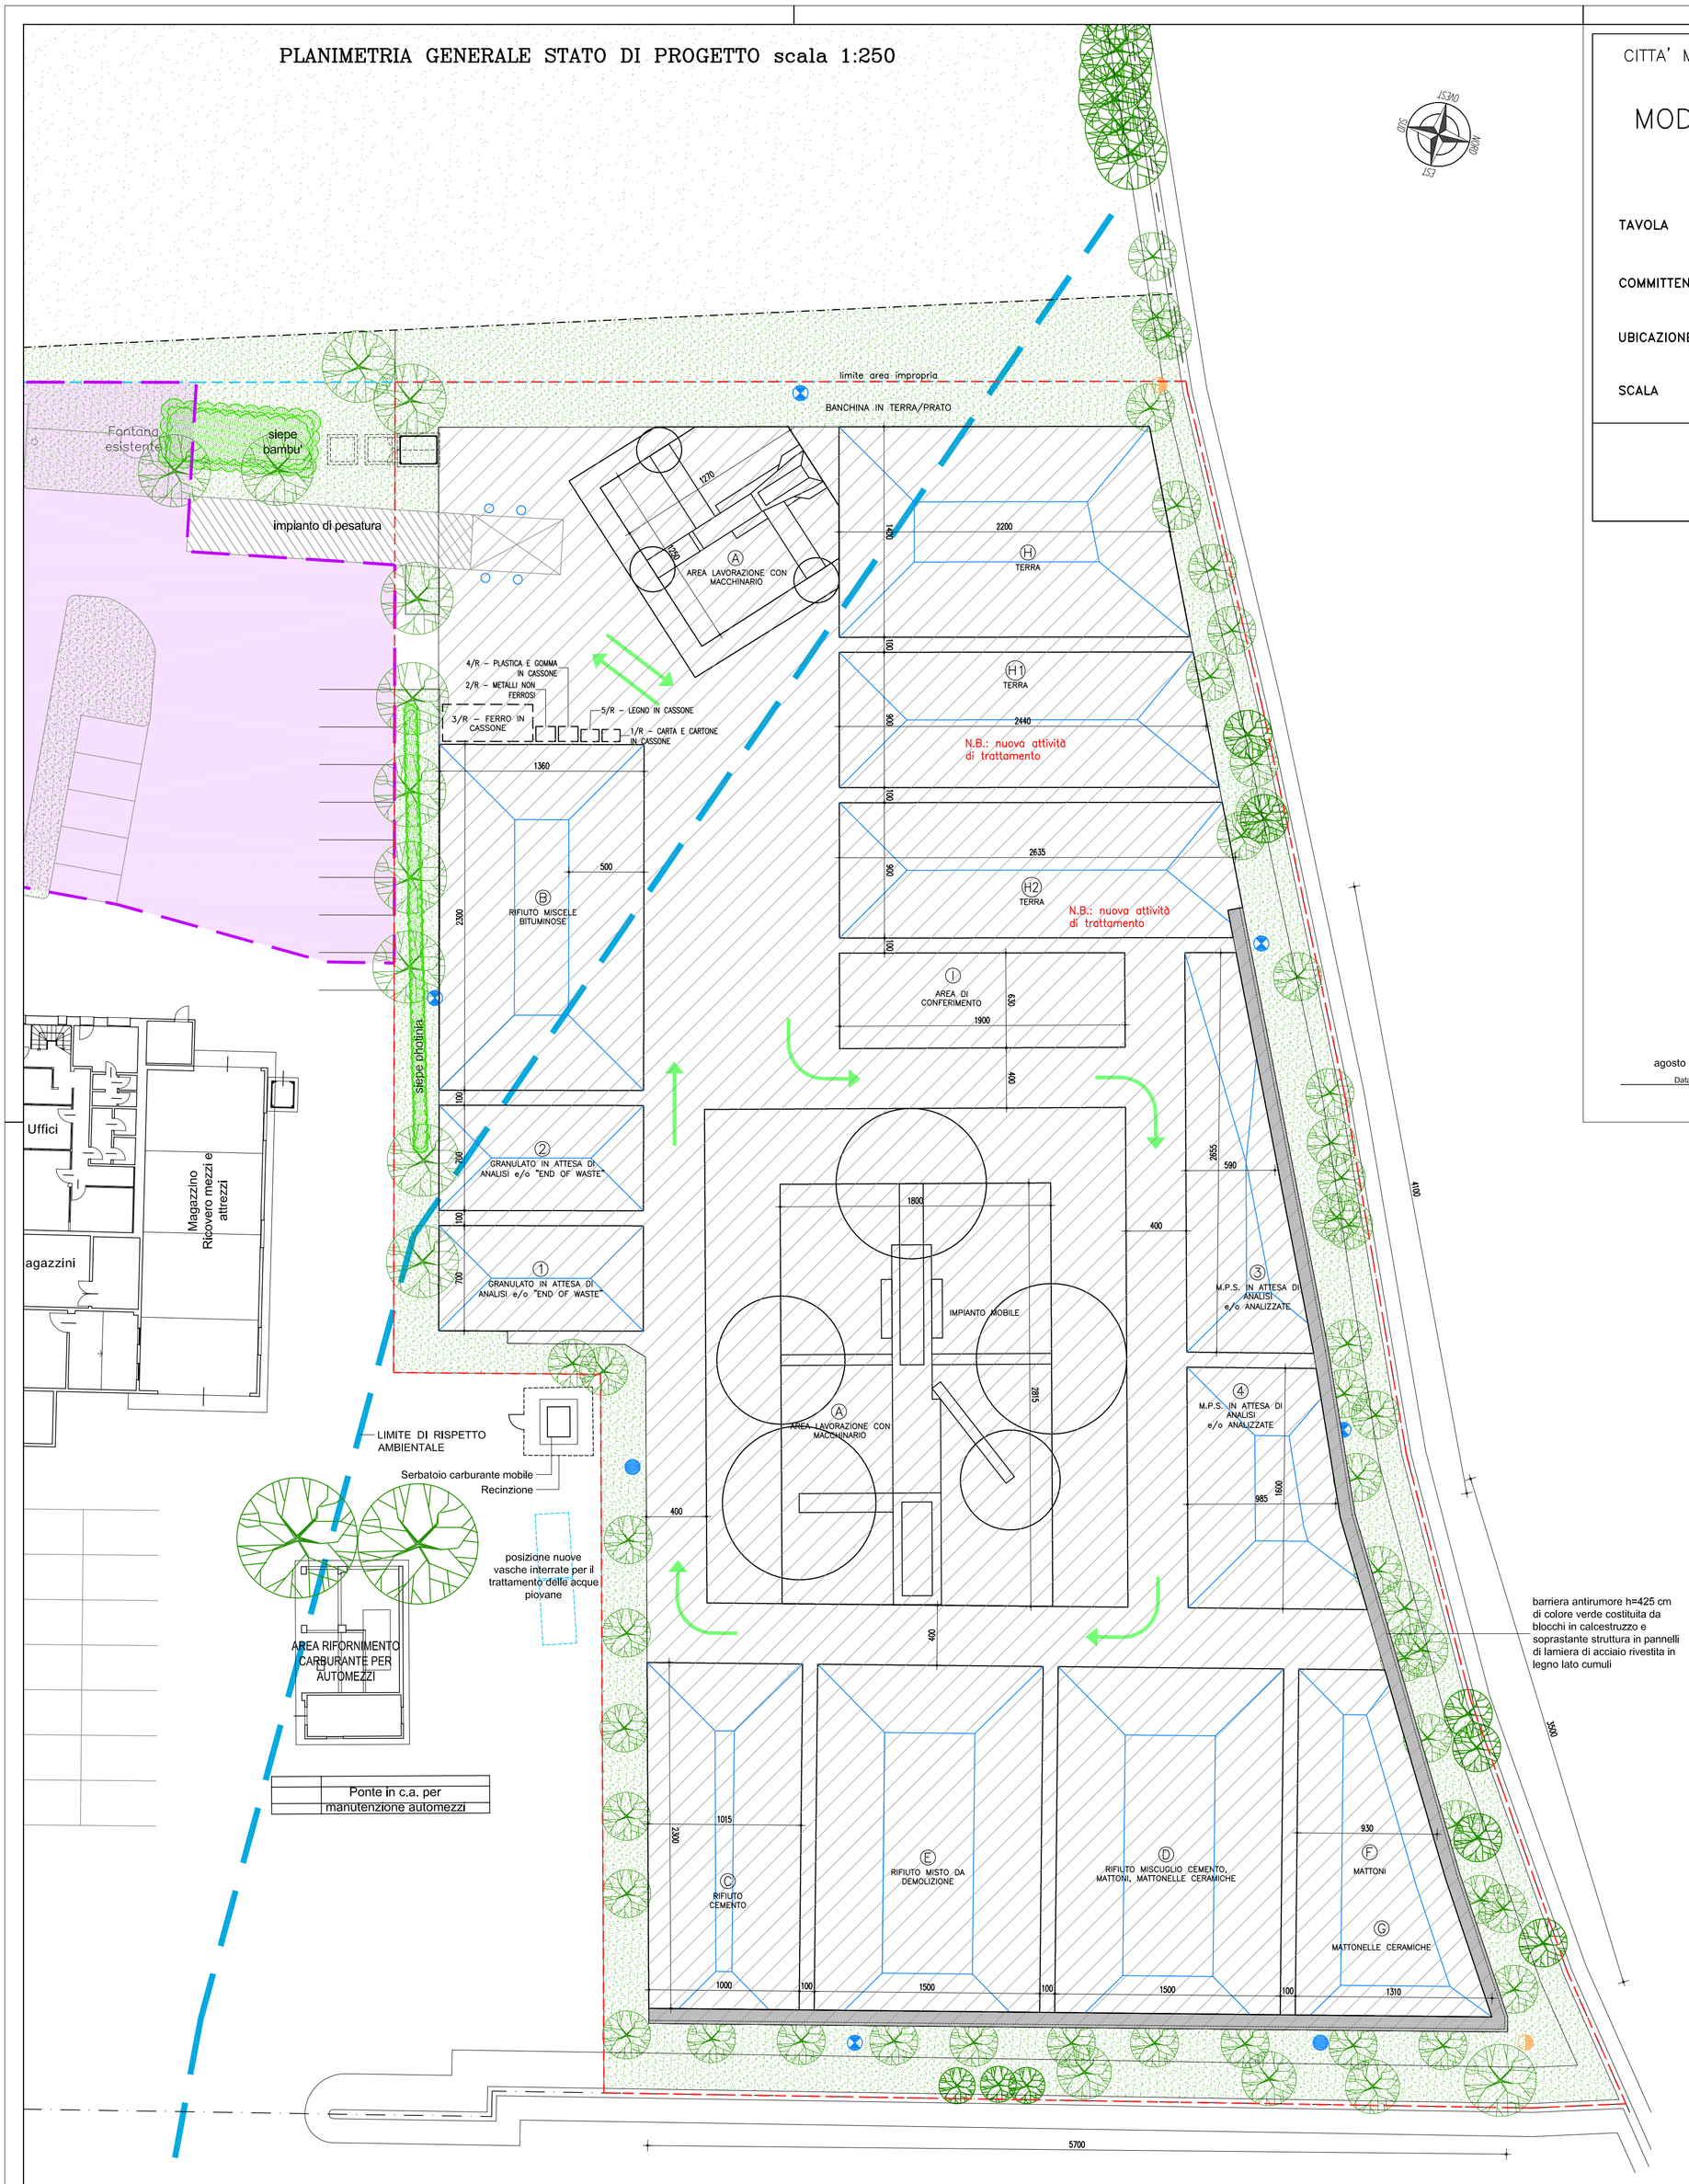


CITTA' METROPOLITANA DI VENEZIA — COMUNE DI PORTOGRUARO

## MODIFICA SOSTANZIALE ATTIVITA' DI RECUPERO MATERIALI NON PERICOLOSI

**TAVOLA** : PLANIMETRIA GENERALE STATO DI PROGETTO

**COMMITTENTE** : ECODEM S.r.l.

**UBICAZIONE** : Via Casai del Taù, 54 – foglio 23 – mappale 429

**SCALA** : 1:250 — **TAVOLA N. :** 3


ZANIN ING. GIUSEPPE — ORDINE DEGLI INGEGNERI DI VENEZIA n. 2038

Via Villastorta, 2 – 30026 – Portogruaro (VE) – tel 0421 71687


| Data | Descrizione |
|---|---|
| agosto 2023 | Emissione per approvazione |

| | |
|---|---|
| area attività recupero materiali non pericolosi | mq 6820,00 |
| area per lavorazioni | mq 5435,00 |
| area verde | mq 1385,00 |