


SEZIONE A-A

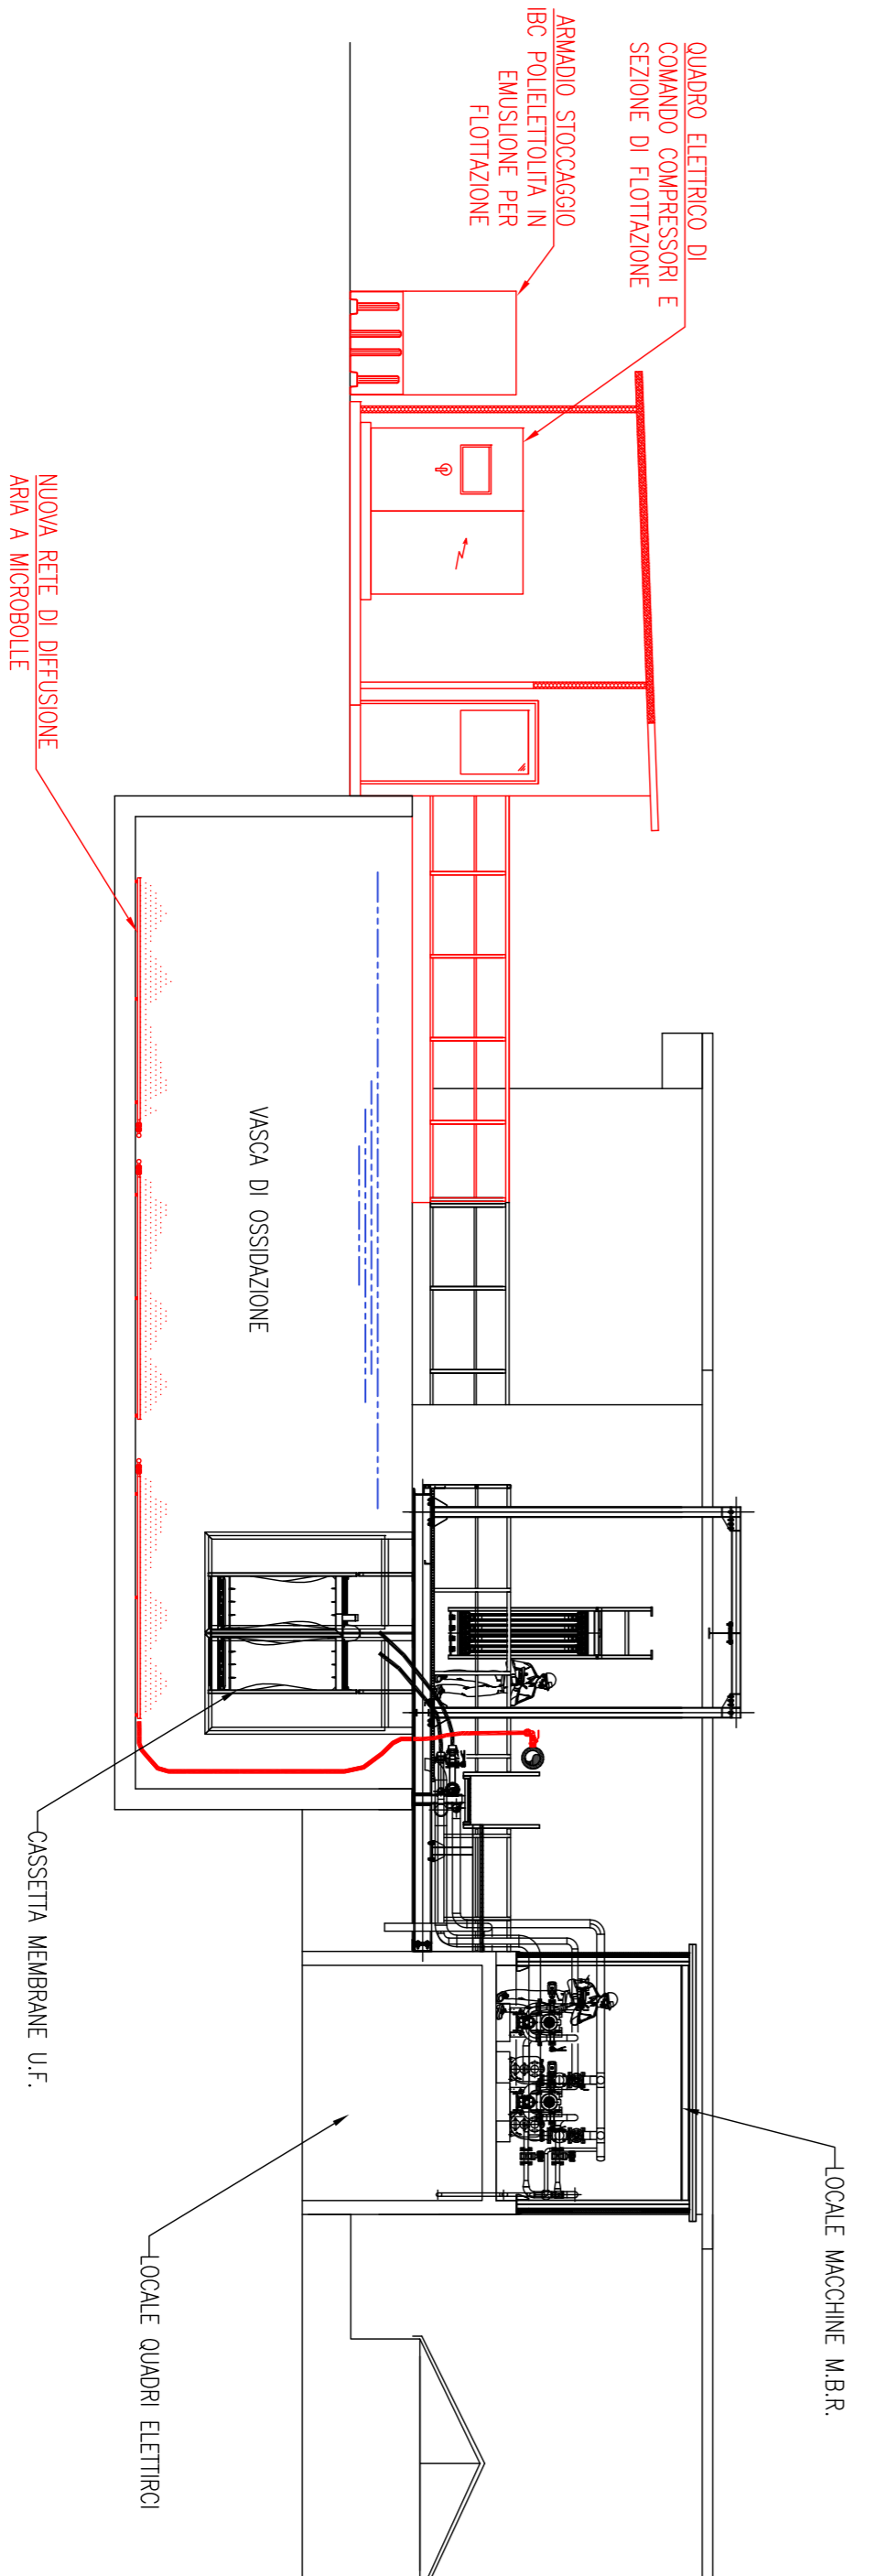

SEZIONE B-B

■ NUOVE INSTALLAZIONI

7					
2					
1	EMISSIONE		C.C.	CONTROLLI S. CASARINI	
0	DATA	MODIFICHE	DIS.	CONTR.	APPR.
PROGETTISTA:		COMMITTENTE:		TIPO: DIS. N° REV.	
ING. ECO. s.r.l.		DUCALE - MALOCCO		COMMESSA:	
Viale S. Vito 10, 47021 (RN)		MALOCCO VITTORIO & FIGLI S.p.A.		24C001	
Tel. 0541 808343 Fax 0541 240488		30020 Torre di Mostro (VD) - Via Confini, 94		G 06 00	
INTERVENTO:			FORMATO:		
UPGRADING E POTENZIAMENTO			A3+		
DEPURATORE ACQUE REFLUE DEL MACCELLO AVICOLA			SCALA		
OGGETTO DIS.			297X630		
LAYOUT IMPIANTO			1:100		
STATO DI PROGETTO					
SEZIONI					

PROGETTO AUTORIZZATO
