

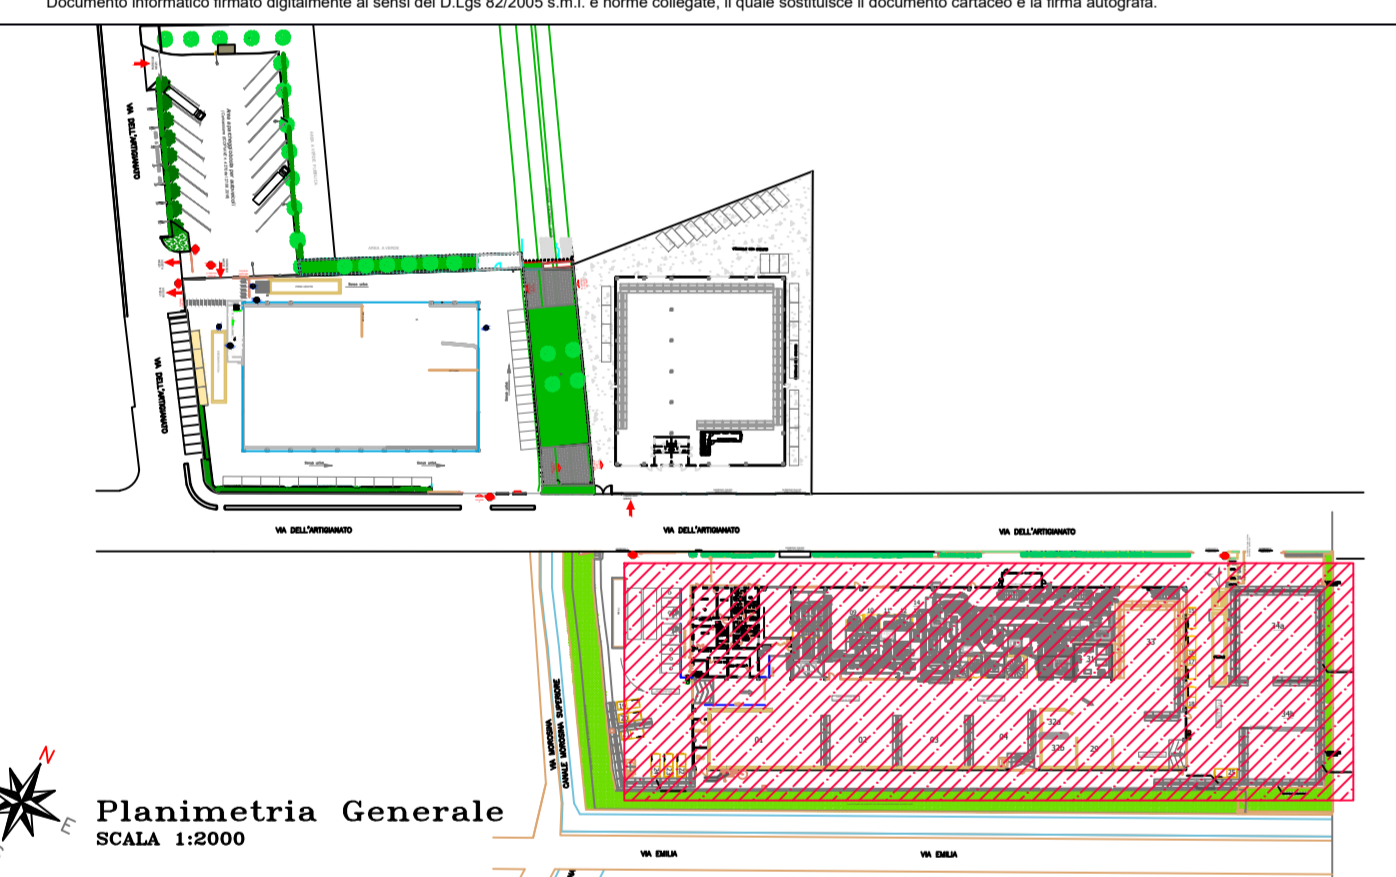


2	30/06/2022	ZP			Seconda revisione
1	14/06/2022	ZP			Primo revisione
0	05/10/2021	ZP			Primo emissione
REV.	DATA	DESIGNATO	CONTROLLATO/APPROVATO	VERIFICA NORME	DESCRIZIONE REVISIONI
<b>SIBELCO GREEN SOLUTIONS S.r.l.</b> (C.F. / P.I. 04078170273) Via dell'Artigianato n. 41 30024 Musile di Piave - Venezia - Italia Tel. (+39) 0421 333279 Email musile@sibelco.com Pec sibelcogreensolutions@pec.it					
<b>PROCEDIMENTO DI AUTORIZZAZIONE UNICO REGIONALE</b> - PAUR Art. 27bis D.Lgs. 152/06 -					
<b>PROGETTO DI MODIFICA SOSTANZIALE</b> <b>DETERMINA N. 247 PROT. 6663/2019 DEL 30.01.2019</b> <b>COME VOLTURATA DALLA DETERMINA N. 380</b> <b>PROT. N. 10196 DEL 26.02.2021</b>					
LOCALIZZAZIONE: COMUNE DI MUSILE DI PIAVE - Via dell'Artigianato					
FIRMA TECNICA: Ing. Loris Dus		FIRMA COMMITENTE: SIBELCO GREEN SOLUTIONS S.r.l. Nicola Dalmasso			
ELABORATO N.: <b>03.1A</b>	TITOLO: <b>STATO DI PROGETTO</b> <b>Planimetria generale civ. 41</b>	SCALA: i.d.			
DATA: 05 Ottobre 2021					
ARCHIVO INFORMATICO: 2021-SOS-PAUR-03.1A-00					
Documento informativo firmato digitalmente ai sensi del D.Lgs. 82/2005 s.m.i. e norme collegate. Il quale sostituisce il documento cartaceo e la firma autografa.					

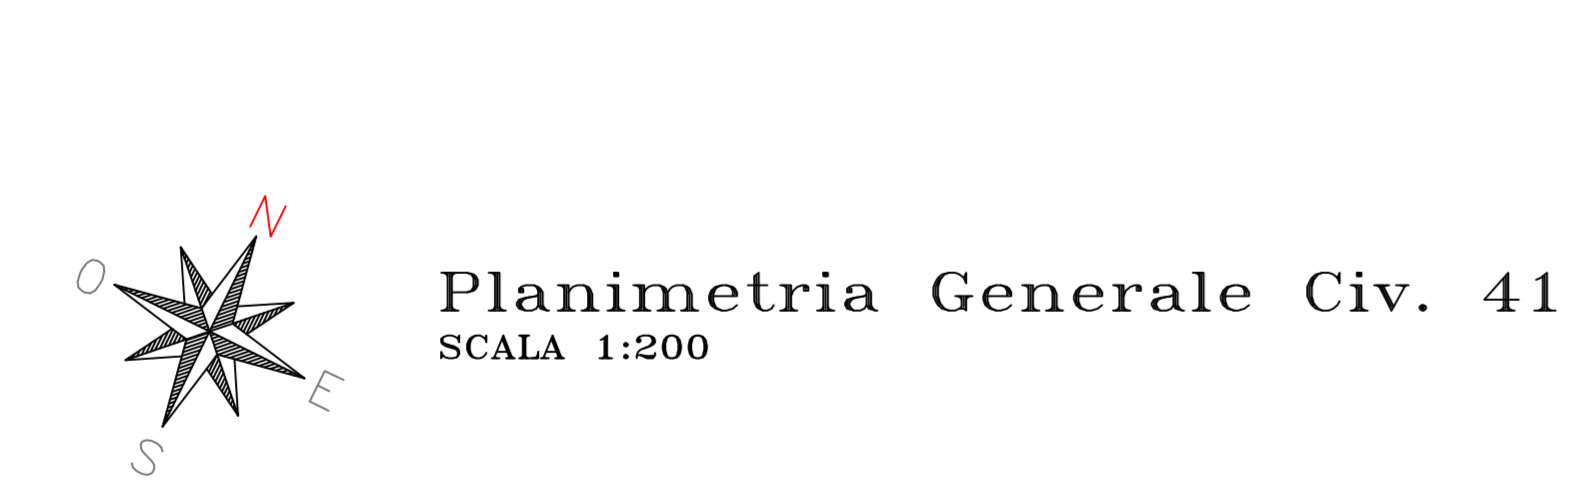

DATI TECNICI CIV. 41	
Capacità di trattamento annua	300.000 t
Capacità di trattamento massima giornaliera	945 t
Ore operative al giorno 7h x 3 turni	21 h
Capacità di trattamento massima oraria	45 t

OPERAZIONI AUTORIZZATE	
R5	Trattamento di vetro cavo proveniente da raccolte differenziate per la produzione di VPF in conformità Reg. 11479/20212/UE
R13	Messa in riserva rifiuti in ingresso destinati a trattamento presso l'impianto e rifiuti prodotti dall'attività destinati a recupero presso altro impianto
D15	Deposito preliminare, limitatamente allo stoccaggio presso l'impianto dei rifiuti prodotti dall'attività di recupero e destinati allo smaltimento presso altro impianto
R12 <sup>sc</sup>	Selezione e cernita Scambio di rifiuti per sottoporli a una delle operazioni indicate nei punti da R1 a R11 - Selezione e cernita con produzione di frazioni merceologiche omogenee destinate a recupero e eventuali frazioni residuali destinate a smaltimento
R12 <sup>acc</sup>	Accorpamento Unione di rifiuti in ingresso individuati con il medesimo codice CER, con caratteristiche chimico-fisiche e/o merceologiche analoghe e provenienza diversa

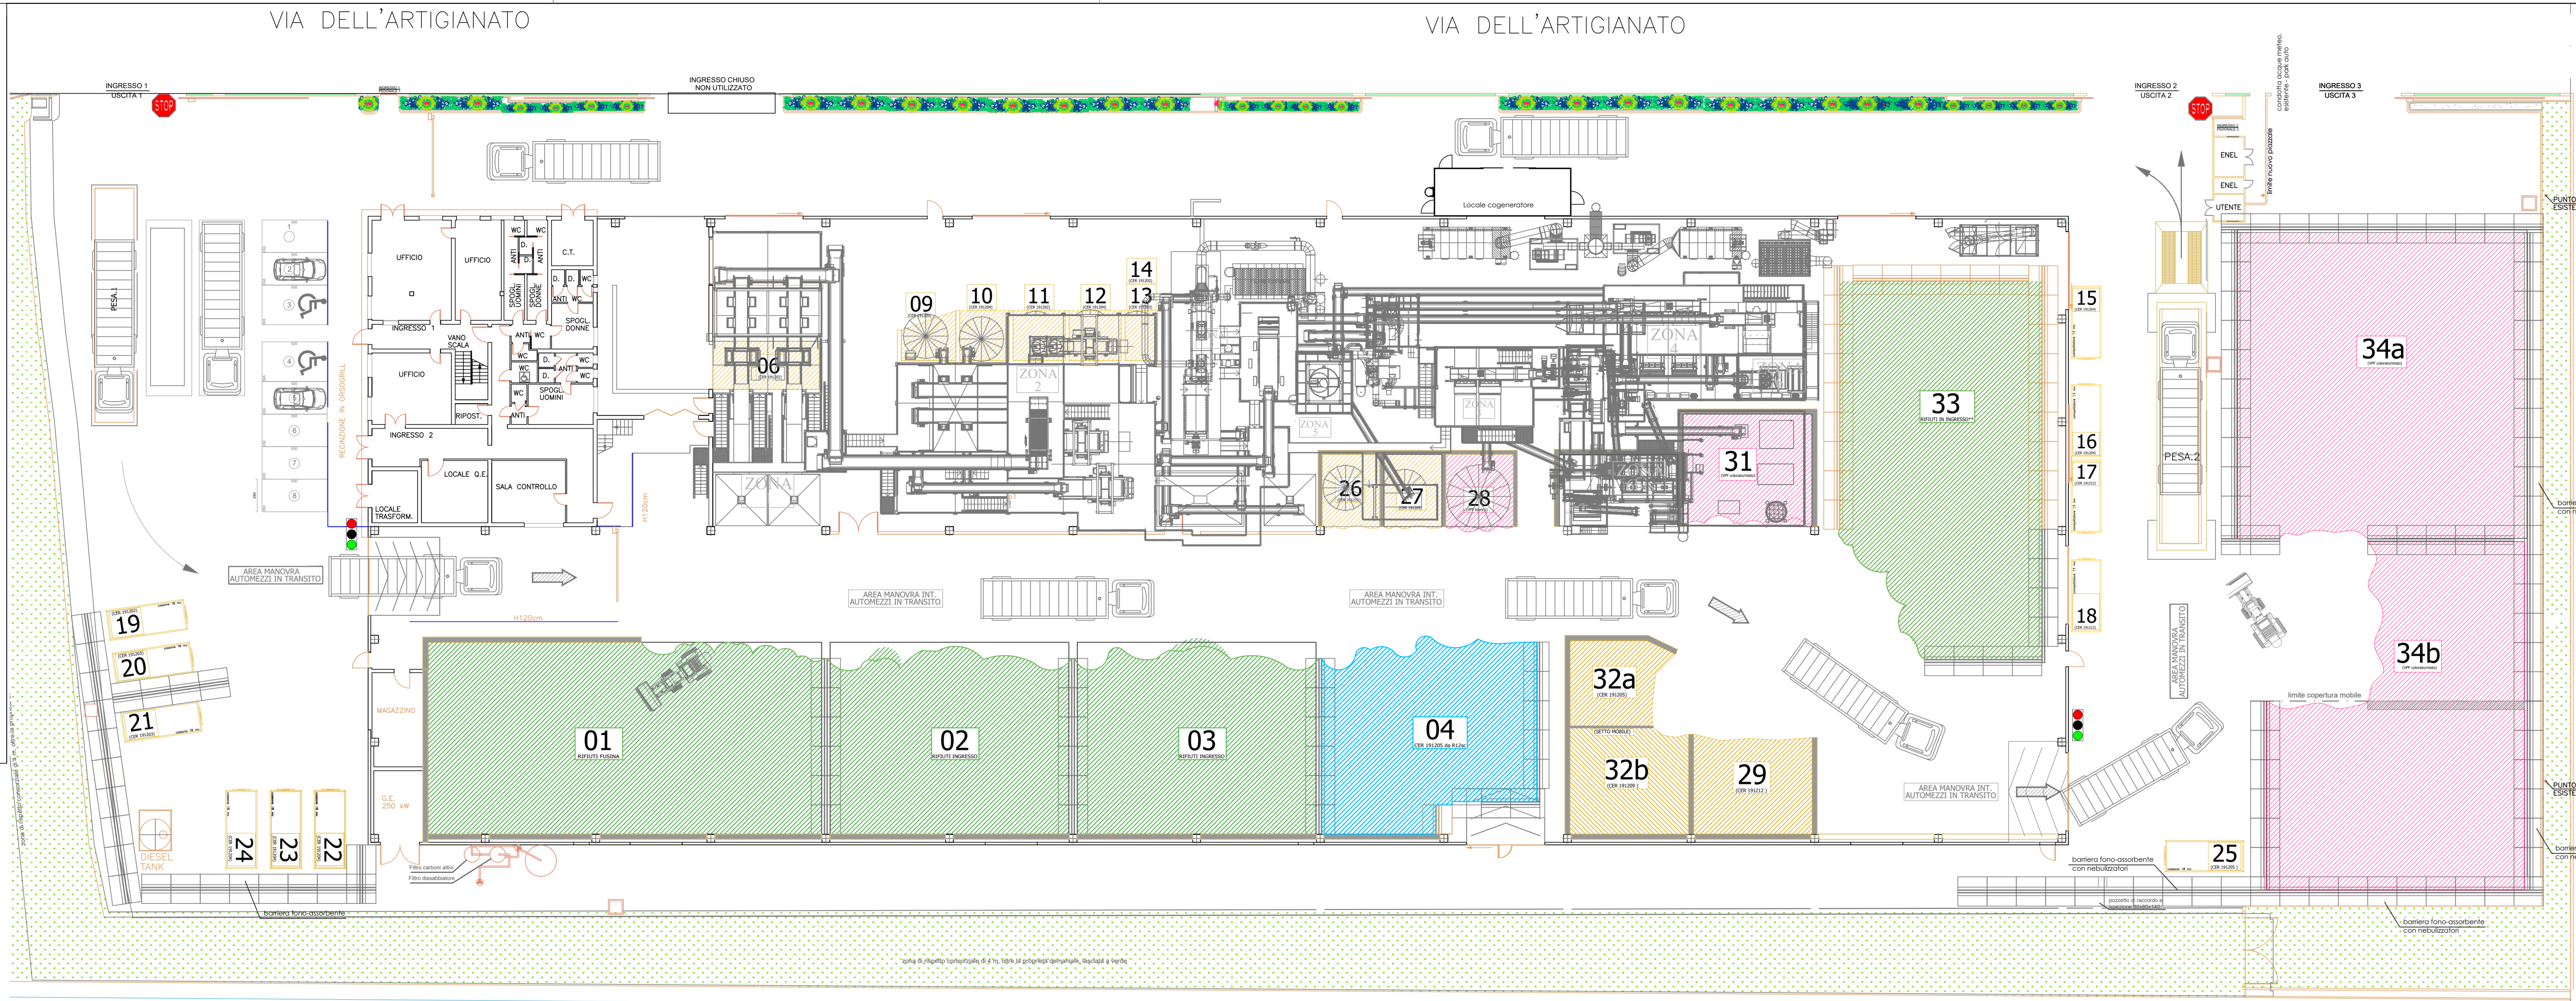

LEGENDA STOCCAGGI-SUPERFICI-VOLUMI-TON. CIV. 41			
DENOMINAZIONE	Cod. CER	VOLUME(m <sup>3</sup> )	PESO(ton.)
Rifiuti in ingresso	150106 - 150107 191205 - 200102	5995	6000
Rifiuti in uscita	191205 - 191209 191205 - 191212	793	628
Rifiuto in uscita da R12sc	191205	765	918
MPS - EOW	VPF	4378	6129

id.	materiale	cod. CER
1	rifiuti in ingresso	191205,150106,150107,200102
2	rifiuti in ingresso	191205,150106,150107,200102
3	rifiuti in ingresso	191205,150106,150107,200102
4	rifiuti in uscita	191205 (da R12sc)
6	rifiuti in uscita	191202
9	rifiuti in uscita	191209
10	rifiuti in uscita	191204
11	rifiuti in uscita	191202
12	rifiuti in uscita	191204
13	rifiuti in uscita	191203
14	rifiuti in uscita	191203
15	rifiuti in uscita	191204
16	rifiuti in uscita	191204

id.	materiale	cod. CER
17	rifiuti in uscita	191212
18	rifiuti in uscita	191212
19	rifiuti in uscita	191202
20	rifiuti in uscita	191203
21	rifiuti in uscita	191203
22	rifiuti in uscita	191203
23	rifiuti in uscita	191204
24	rifiuti in uscita	191204
25	rifiuti in uscita	191205
26	rifiuti in uscita	191212
27	rifiuti in uscita	191205
28	MPS - EOW	VPF bianco
29	rifiuti in uscita	191212

id.	materiale	cod. CER
31	MPS - EDW	VPF colorato/nisto
32a	rifiuti in uscita	191205
32b	rifiuti in uscita	191209
33	rifiuti in ingresso	191205,150106,150107,200102
34a	MPS - EDW	VPF colorato/nisto
34b	MPS - EDW	VPF colorato/nisto