

 Studio dr. agronomo Moreno Montagner		
Via Enrico Toti, 8 - 30016 JESOLO (VE) - Tel. 329 2425892, Fax 0421/350533 e-mail: studio@agromont.it c.f. MNT MRN 65L05C388V P.IVA03020860270		
OGGETTO	B19 - Schema distribuzione acqua di abbeverata	
UBICAZIONE	Via Belfiore, 12 - Comune di Pramaggiore (VE) Fg. 18, mapp. 208	
COMMITTENTE		
Società Agricola Malocco S.S.	SCALE	TAVOLA
Via Biverone, 41 - 30029 - San Stino Di Livenza (VE)	1:300	
Sito Produttivo di Pramaggiore	DATA	
Via Belfiore 12	08/07/2025	


N.B. : IL PRESENTE DISEGNO E' 'PROPRIETA' DELLO STUDIO; I DIRITTI SARANNO TUTELATI A TERMINI DI LEGGE



Serbatoi di accumulo per acqua da acquedotto



Serbatoi di accumulo per acqua da pozzo artesiano

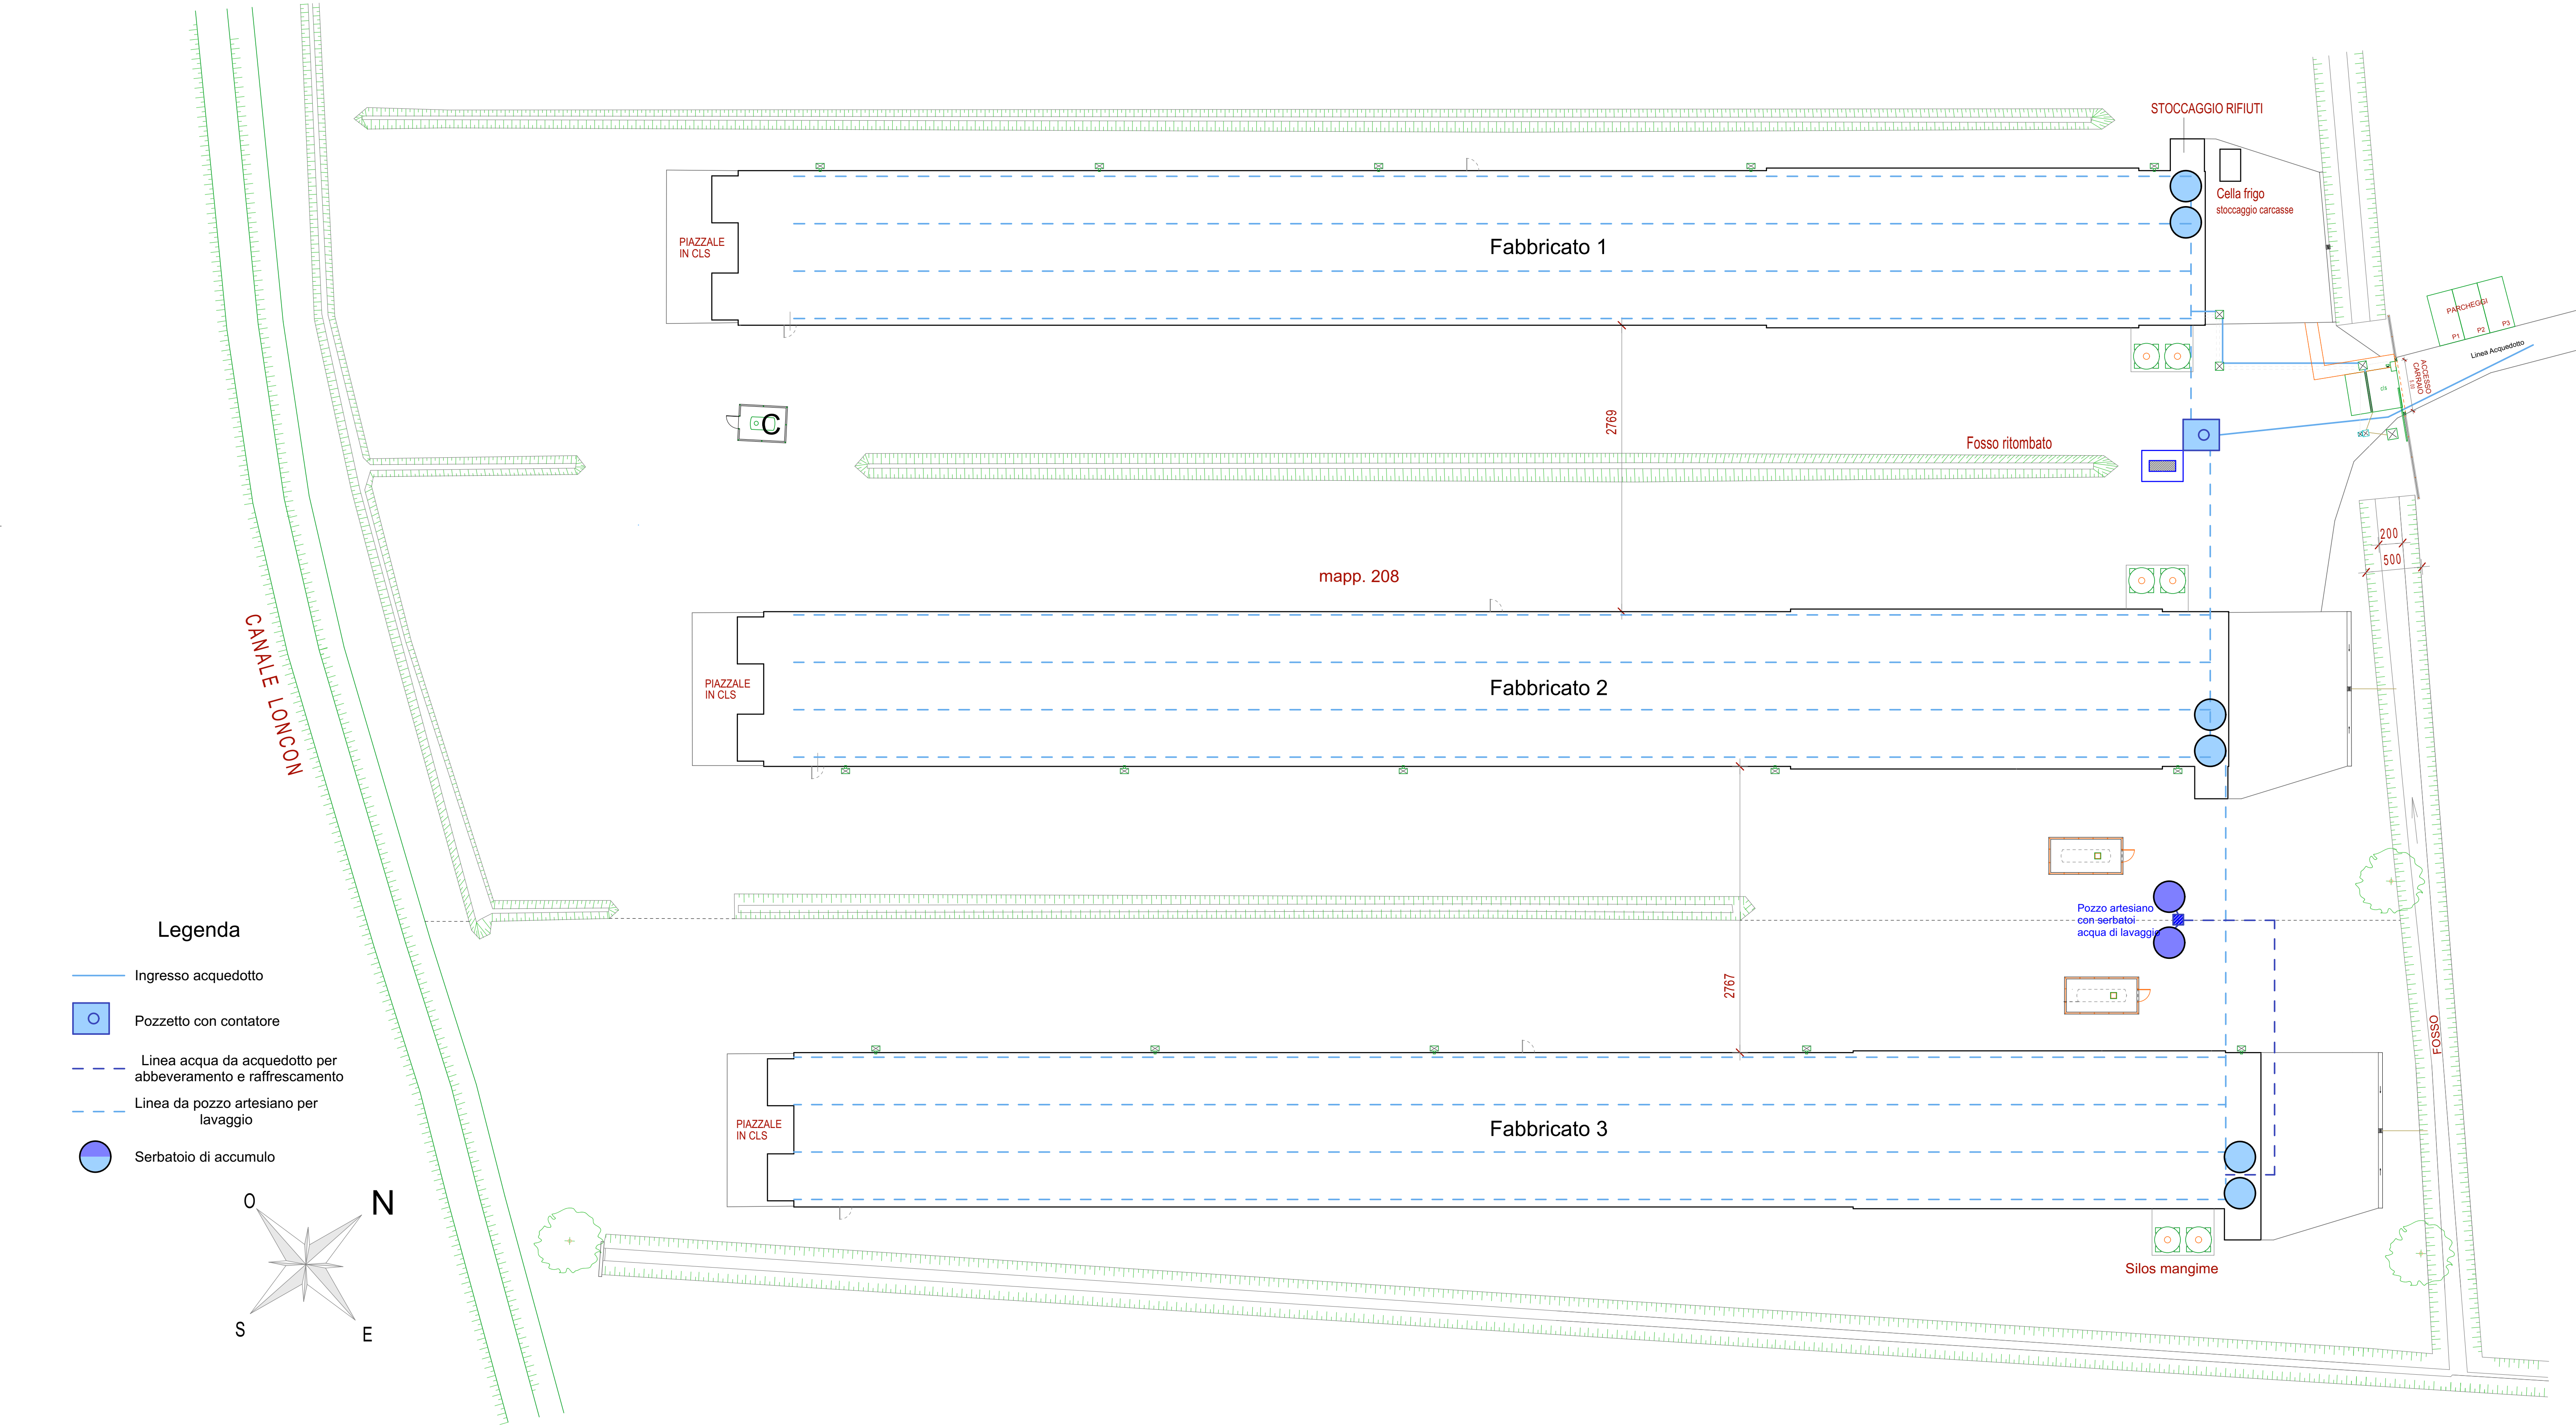

Legenda

- Ingresso acquedotto
- Pozzetto con contatore
- Linea acqua da acquedotto per abbeveramento e raffreddamento
- Linea da pozzo artesiano per lavaggio
- Serbatoio di accumulo

