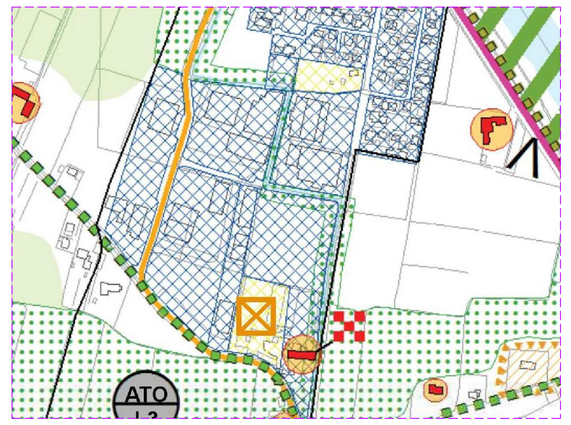

ESTRATTO PAT 1:5000

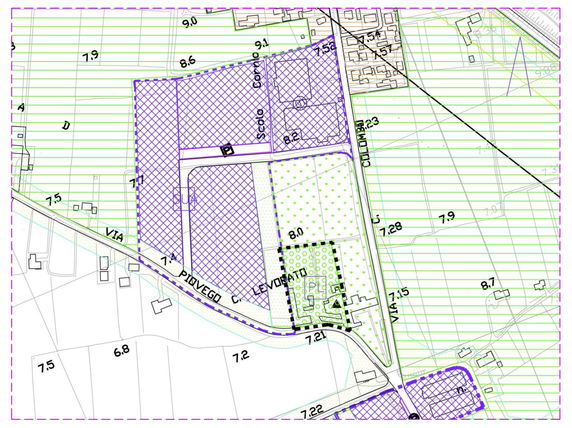

ESTRATTO P.R.G. 1:5000

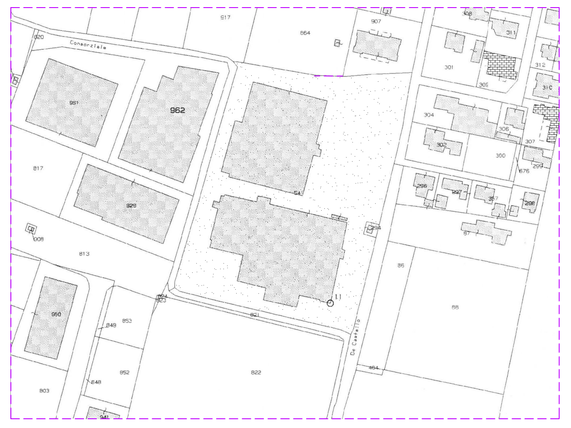

Estratto di Mappa 1:2000
Comune di VIGONOVO Fg.2 Mapp.54

STATO DI FATTO

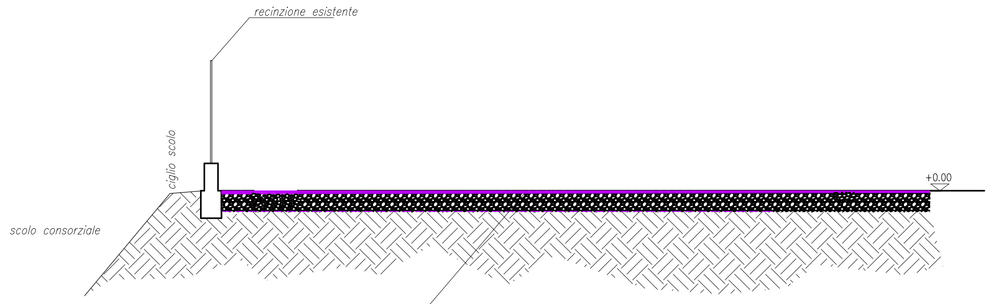

SEZIONE ESISTENTE

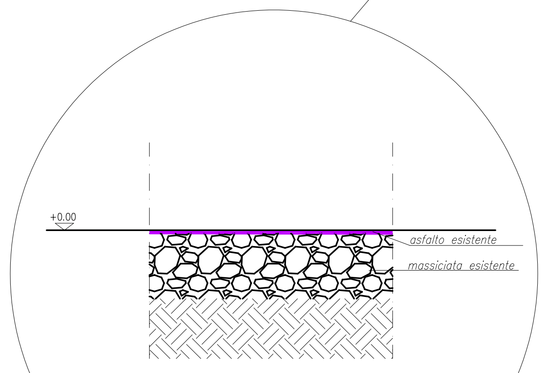

PARTICOLARE
STRATIGRAFIA ESISTENTE

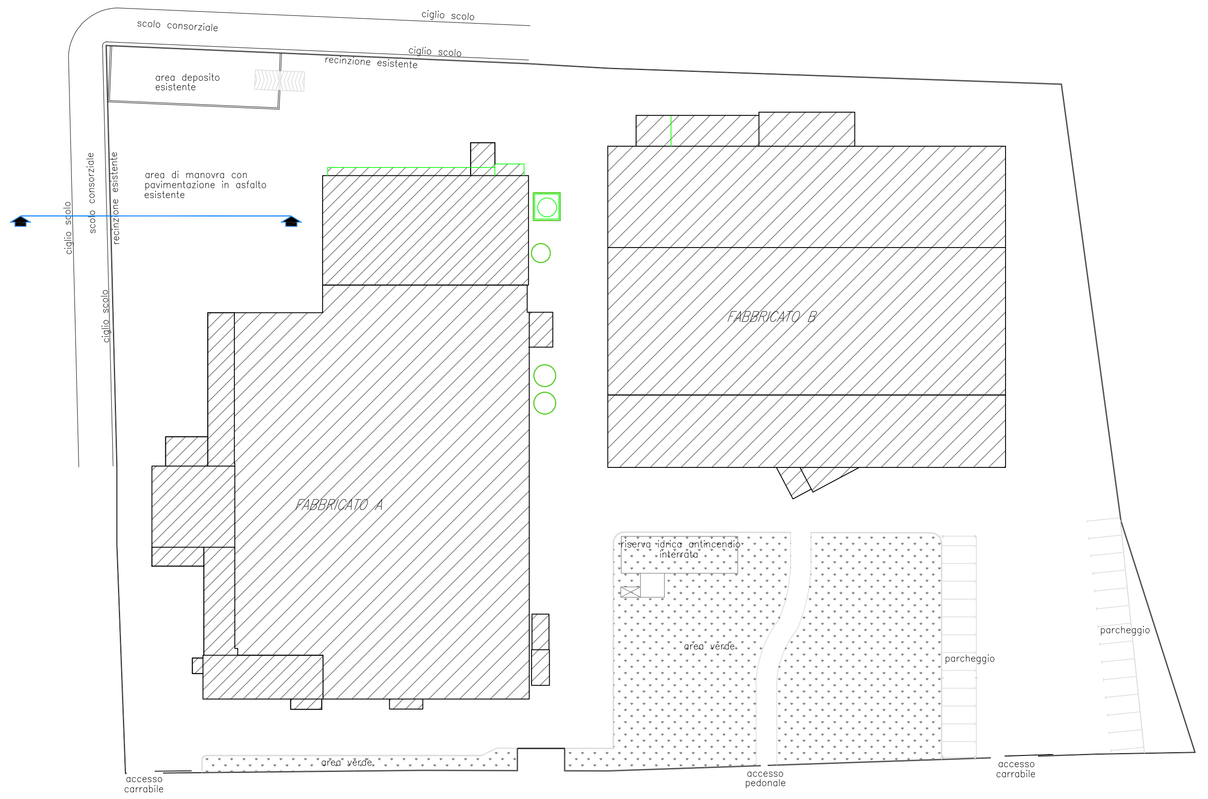

PLANIMETRIA GENERALE - STATO DI FATTO

STATO DI PROGETTO

- LEGENDA ACQUE BIANCHE -

Condotta acque bianche in P.V.C. pesante Ø 160 mm.

Pozzetto ispezionabile con all'interno un pezzo speciale di raccordo munito di bicchiere con tappo a vite per l'ispezione.

SCHEMA TRATTAMENTO ACQUE METEORICHE

① Pozzetto RIPARTITORE CON BYPASS

② Vasca di accumulo acque di prima pioggia con valvola di non ritorno
Volume utile 7.20 mc =(18.00x8.00x0.05)=7.20 mc
dimensioni = 3.00 x 1.50 x 1.60 = 7.20 mc

③ Impianto di disoleatura e disoleazione
Volume = 1.20

④ Pozzetto di ispezione e campionamento

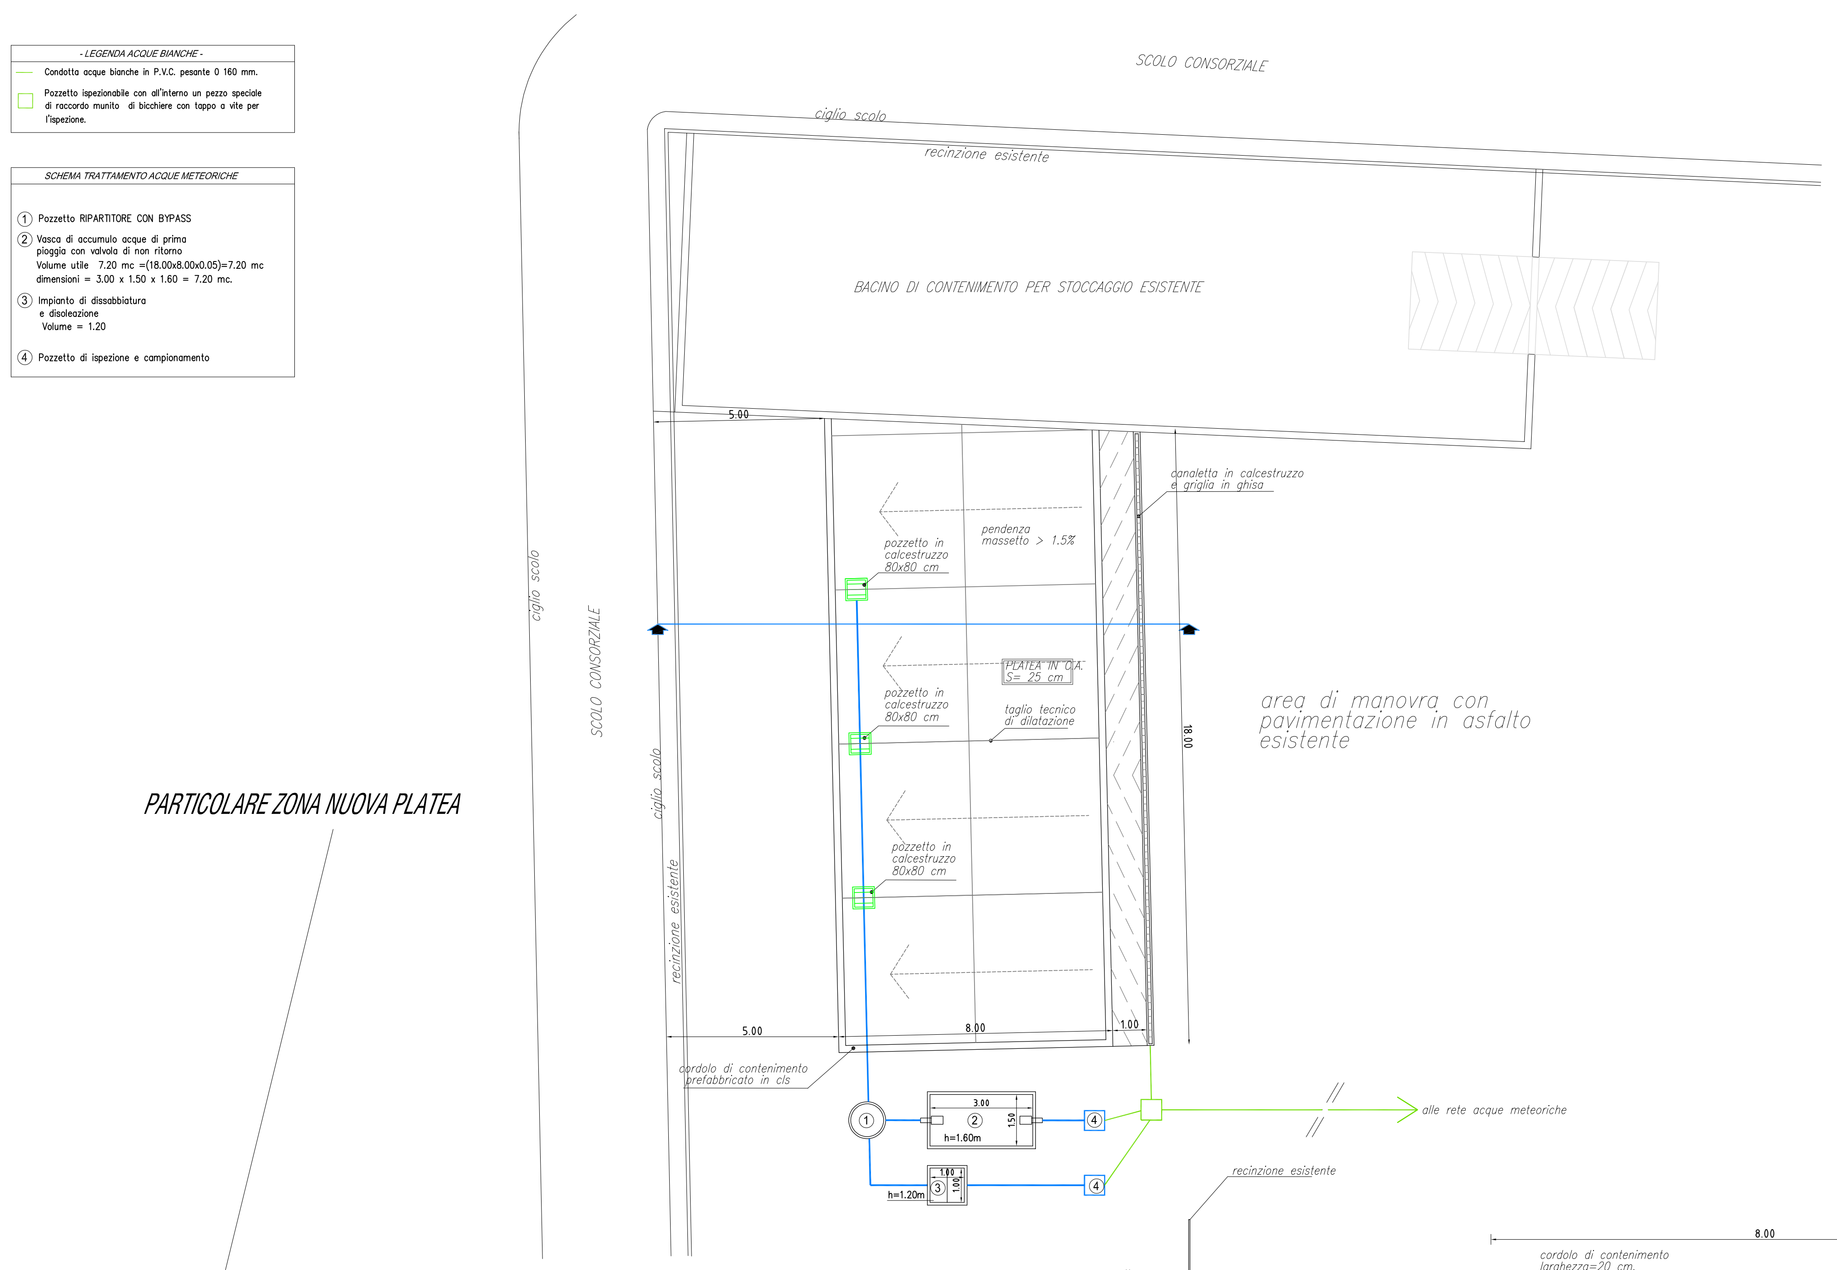

PARTICOLARE ZONA NUOVA PLATEA

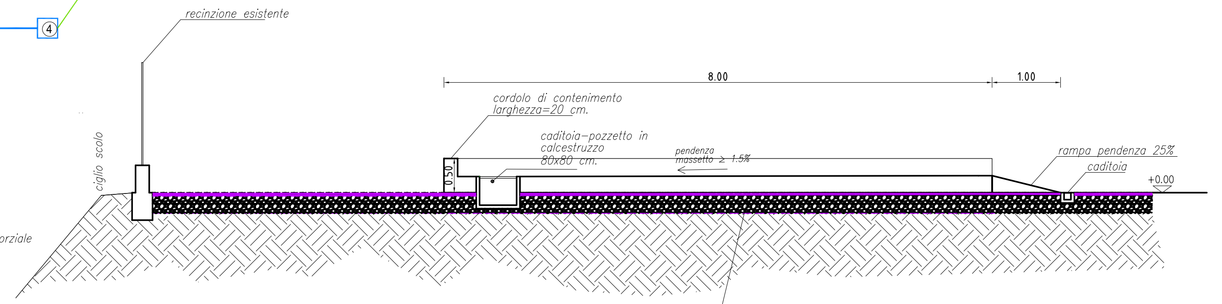

SEZIONE PLATEA

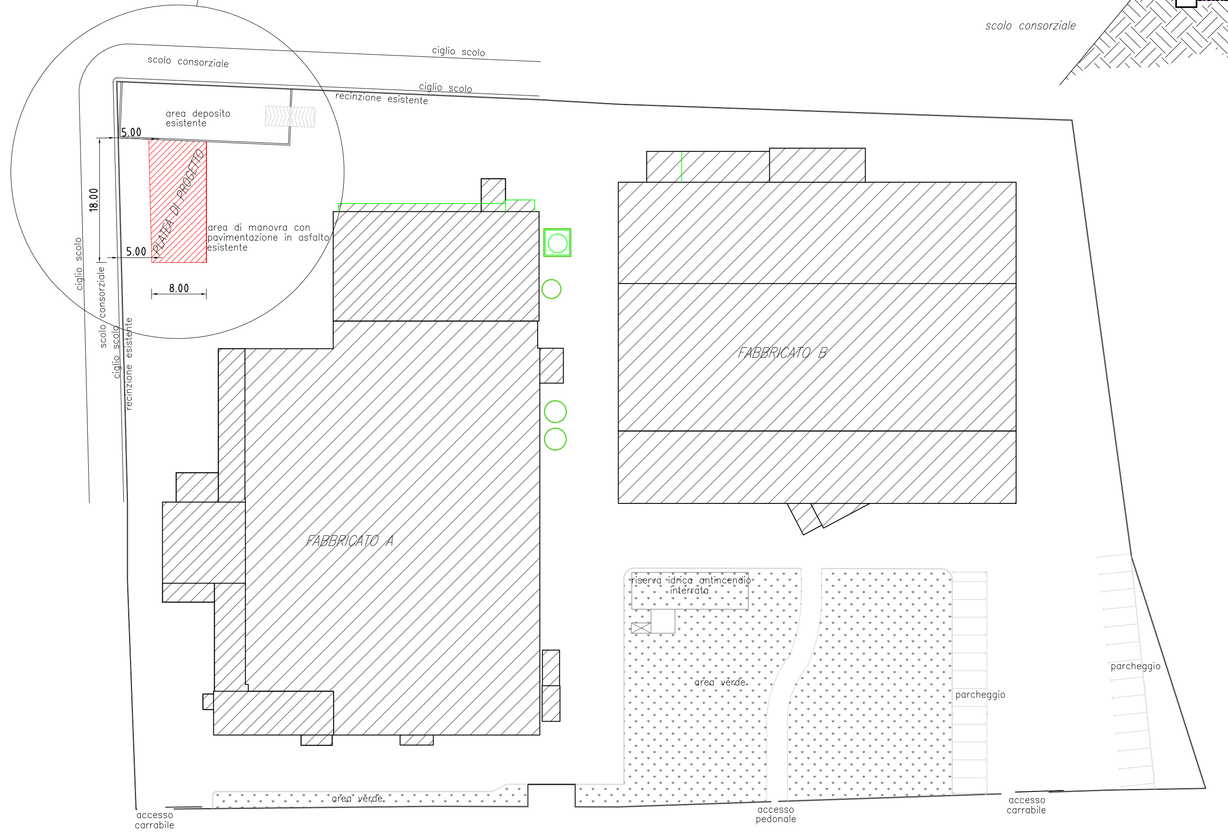

PLANIMETRIA GENERALE STATO DI PROGETTO

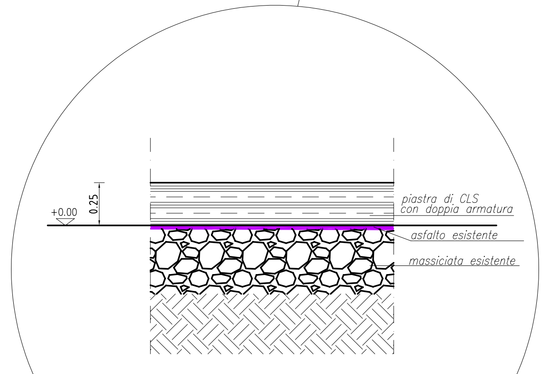

PARTICOLARE
STRATIGRAFIA PLATEA

STUDIO TECNICO PRANOVI		VIGONOVO (VE) via A. De Gasperi,4/1 Tel.049.9801631 Fax.049.9833202 email info@pranovi.it	
Comune di: VIGONOVO	ESTRATTO MAPPA ESTRATTO PAT ESTRATTO PRG PLANIMETRIE PIANTA SEZIONI STRATIGRAFIE	1:2000 1:5000 1:5000 1:500 1:100 1:50 1:20	Data: –GIUGNO 2020–
Denominazione del lavoro: S.C.I.A.	Denominazione disegno: SOSTITUTIVA UNICA	Scale:	Firma Progettista:
Richiedente: KOLLANT S.R.L.	Tavola:	Revisione:	Firma Richiedente:

Il Geometra Luca Pranovi si riserva l'esclusivo ed assoluto proprietà' del presente elaborato grafico tutelato a termine di legge