7.1

Regione Veneto - Città metropolitana di Venezia - Comune Venezia - Loc. Malcontenta

MODIFICHE A IMPIANTO DI TRATTAMENTO E RECUPERO RIFIUTI METALLICI

Screening di VIA ex art. 19 DLgs 152/06 e ssmmii

Planimetria generale e stoccaggi - progetto rev.1

Rif. E200148.T.C01	Scala 1:100 e 1:200	Febbraio 2022

enerance società d'ingegneria
Via Roma, 12 - 33044 Manzano (UD)
c.cecilli@enerance.com
www.enerance.com • tel. 0432740886

Il committente
(METAL RECYCLING VENICE SRL)
METAL RECYCLING VENICE

Il tecnico
(ing. Cristina Cecchi)

DETTAGLIO PLANIMETRIA LINEA "E" - TRATTAMENTO RINFUSE METALLICHE
Scala 1:100

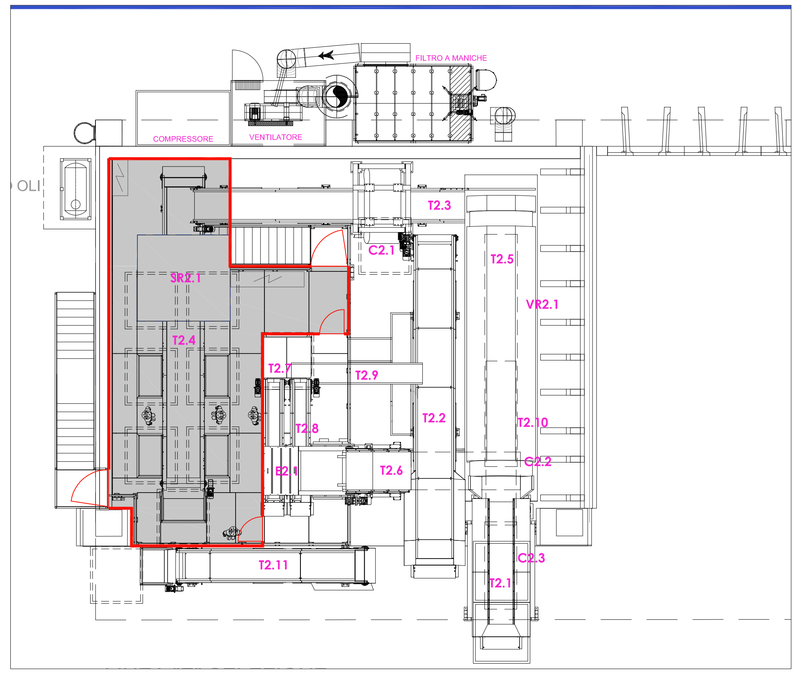

LEGENDA

- T2.1 NASTRO CON TRAMOGGIA
- VR2.1 VAGLIO ROTANTE A TRE VIE
- T2.2 NASTRO TRASPORTATORE BYPASS VAGLIO
- T2.3 NASTRO TRASPORTATORE SOVVALLI
- C2.1 SEPARATORE MAGNETICO
- T2.4 NASTRO DI SELEZIONE
- SR2.1 SEPARATORE ROBOTICO
- T2.5 NASTRO TRASPORTATORE FRAZIONE INTERMEDIA
- C2.2 PULEGGIA MAGNETICA
- T2.6 NASTRO DI SOLLEVAMENTO
- E2.1 ECS
- T2.7 NASTRO TRASPORTATORE "POSITIVO"
- T2.8 NASTRO TRASPORTATORE "NEGATIVO"
- T2.9 NASTRO TRASPORTATORE
- T2.10 NASTRO TRASPORTATORE FRAZIONE FINE
- C2.3 SEPARATORE MAGNETICO
- T2.11 NASTRO DI SELEZIONE - BYPASS
- CABINA CLIMATIZZATA 1° PIANO

DETTAGLIO LINEA MACINAZIONE E SELEZIONE METALLI "A+B"
Scala 1:100

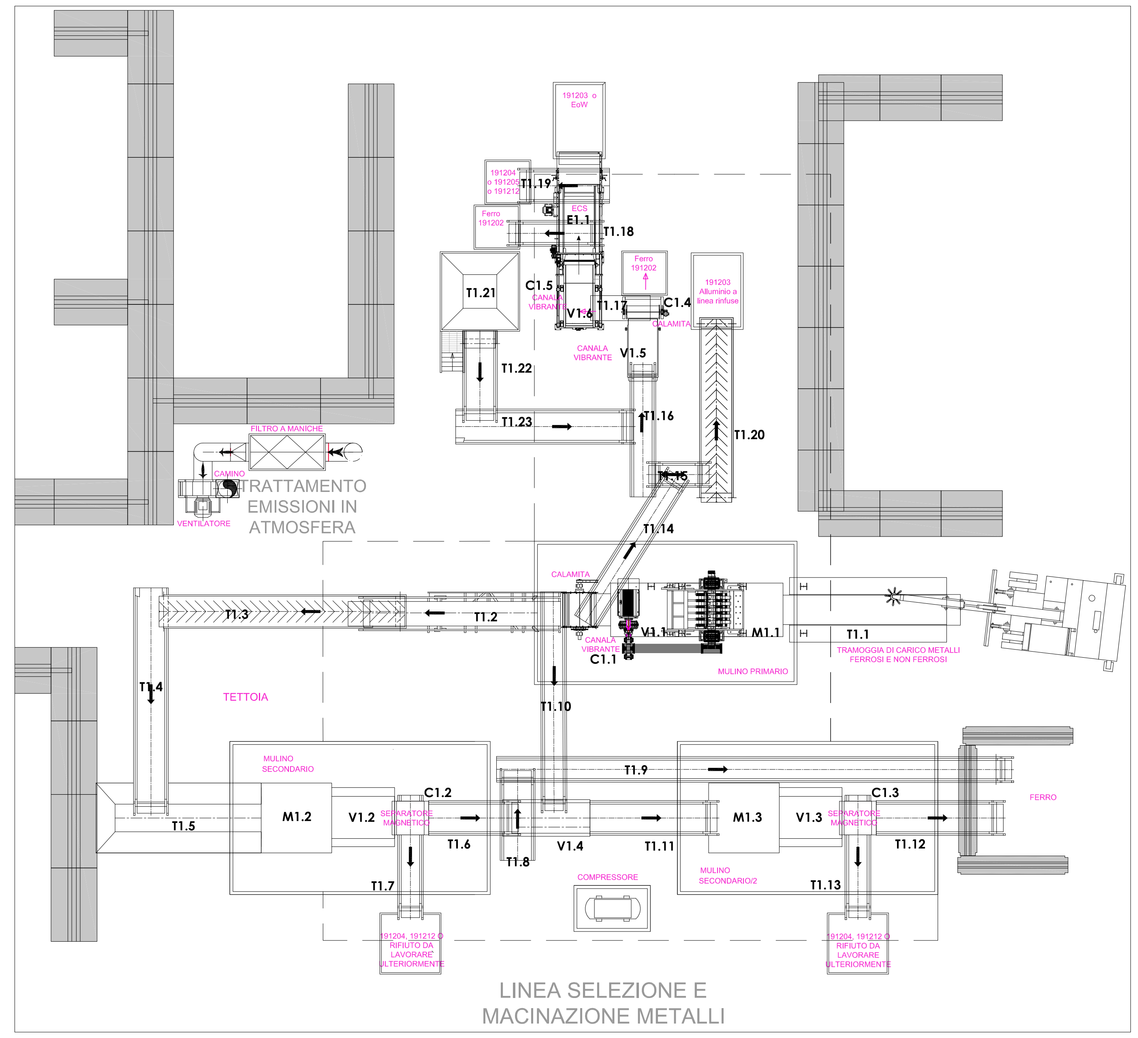

LEGENDA

- T1.1 NASTRO CON TRAMOGGIA
- M1.1 MULINO PRIMARIO
- V1.1 CANALA VIBRANTE
- C1.1 SEPARATORE MAGNETICO
- T1.2 NASTRO TRASPORTATORE METALLI FERROSI
- T1.3 NASTRO TRASPORTATORE
- T1.4 NASTRO TRASPORTATORE
- T1.5 NASTRO CON TRAMOGGIA, BYPASS M1.1 PER RIFIUTI FERROSI
- M1.2 MULINO SECONDARIO
- V1.2 CANALA VIBRANTE
- C1.2 SEPARATORE MAGNETICO
- T1.3 NASTRO TRASPORTATORE
- T1.6 NASTRO TRASPORTATORE
- T1.7 NASTRO TRASPORTATORE SCARTI
- T1.8 NASTRO TRASPORTATORE
- T1.9 NASTRO TRASPORTATORE
- T1.10 NASTRO TRASPORTATORE METALLI FERROSI
- V1.4 CANALA VIBRANTE
- T1.11 NASTRO TRASPORTATORE
- M1.3 MULINO SECONDARIO
- V1.3 CANALA VIBRANTE
- C1.3 SEPARATORE MAGNETICO
- T1.12 NASTRO TRASPORTATORE
- T1.13 NASTRO TRASPORTATORE SCARTI
- T1.14 NASTRO TRASPORTATORE NON FERROSI
- T1.15 NASTRO REVERSIBILE
- T1.16 NASTRO TRASPORTATORE
- V1.5 CANALA VIBRANTE
- C1.4 SEPARATORE MAGNETICO
- T1.17 NASTRO TRASPORTATORE NON FERROSI
- C1.5 SEPARATORE MAGNETICO
- T1.18 NASTRO TRASPORTATORE FERROSI
- V1.6 CANALA VIBRANTE
- E1.1 ECS
- T1.19 NASTRO TRASPORTATORE SCARTI
- T1.20 NASTRO TRASPORTATORE NON FERROSI PER ULTERIORE TRATTAMENTO
- T1.21 NASTRO CON TRAMOGGIA, BYPASS M1.1 PER RIFIUTI NON FERROSI
- T1.22 NASTRO TRASPORTATORE
- T1.23 NASTRO TRASPORTATORE

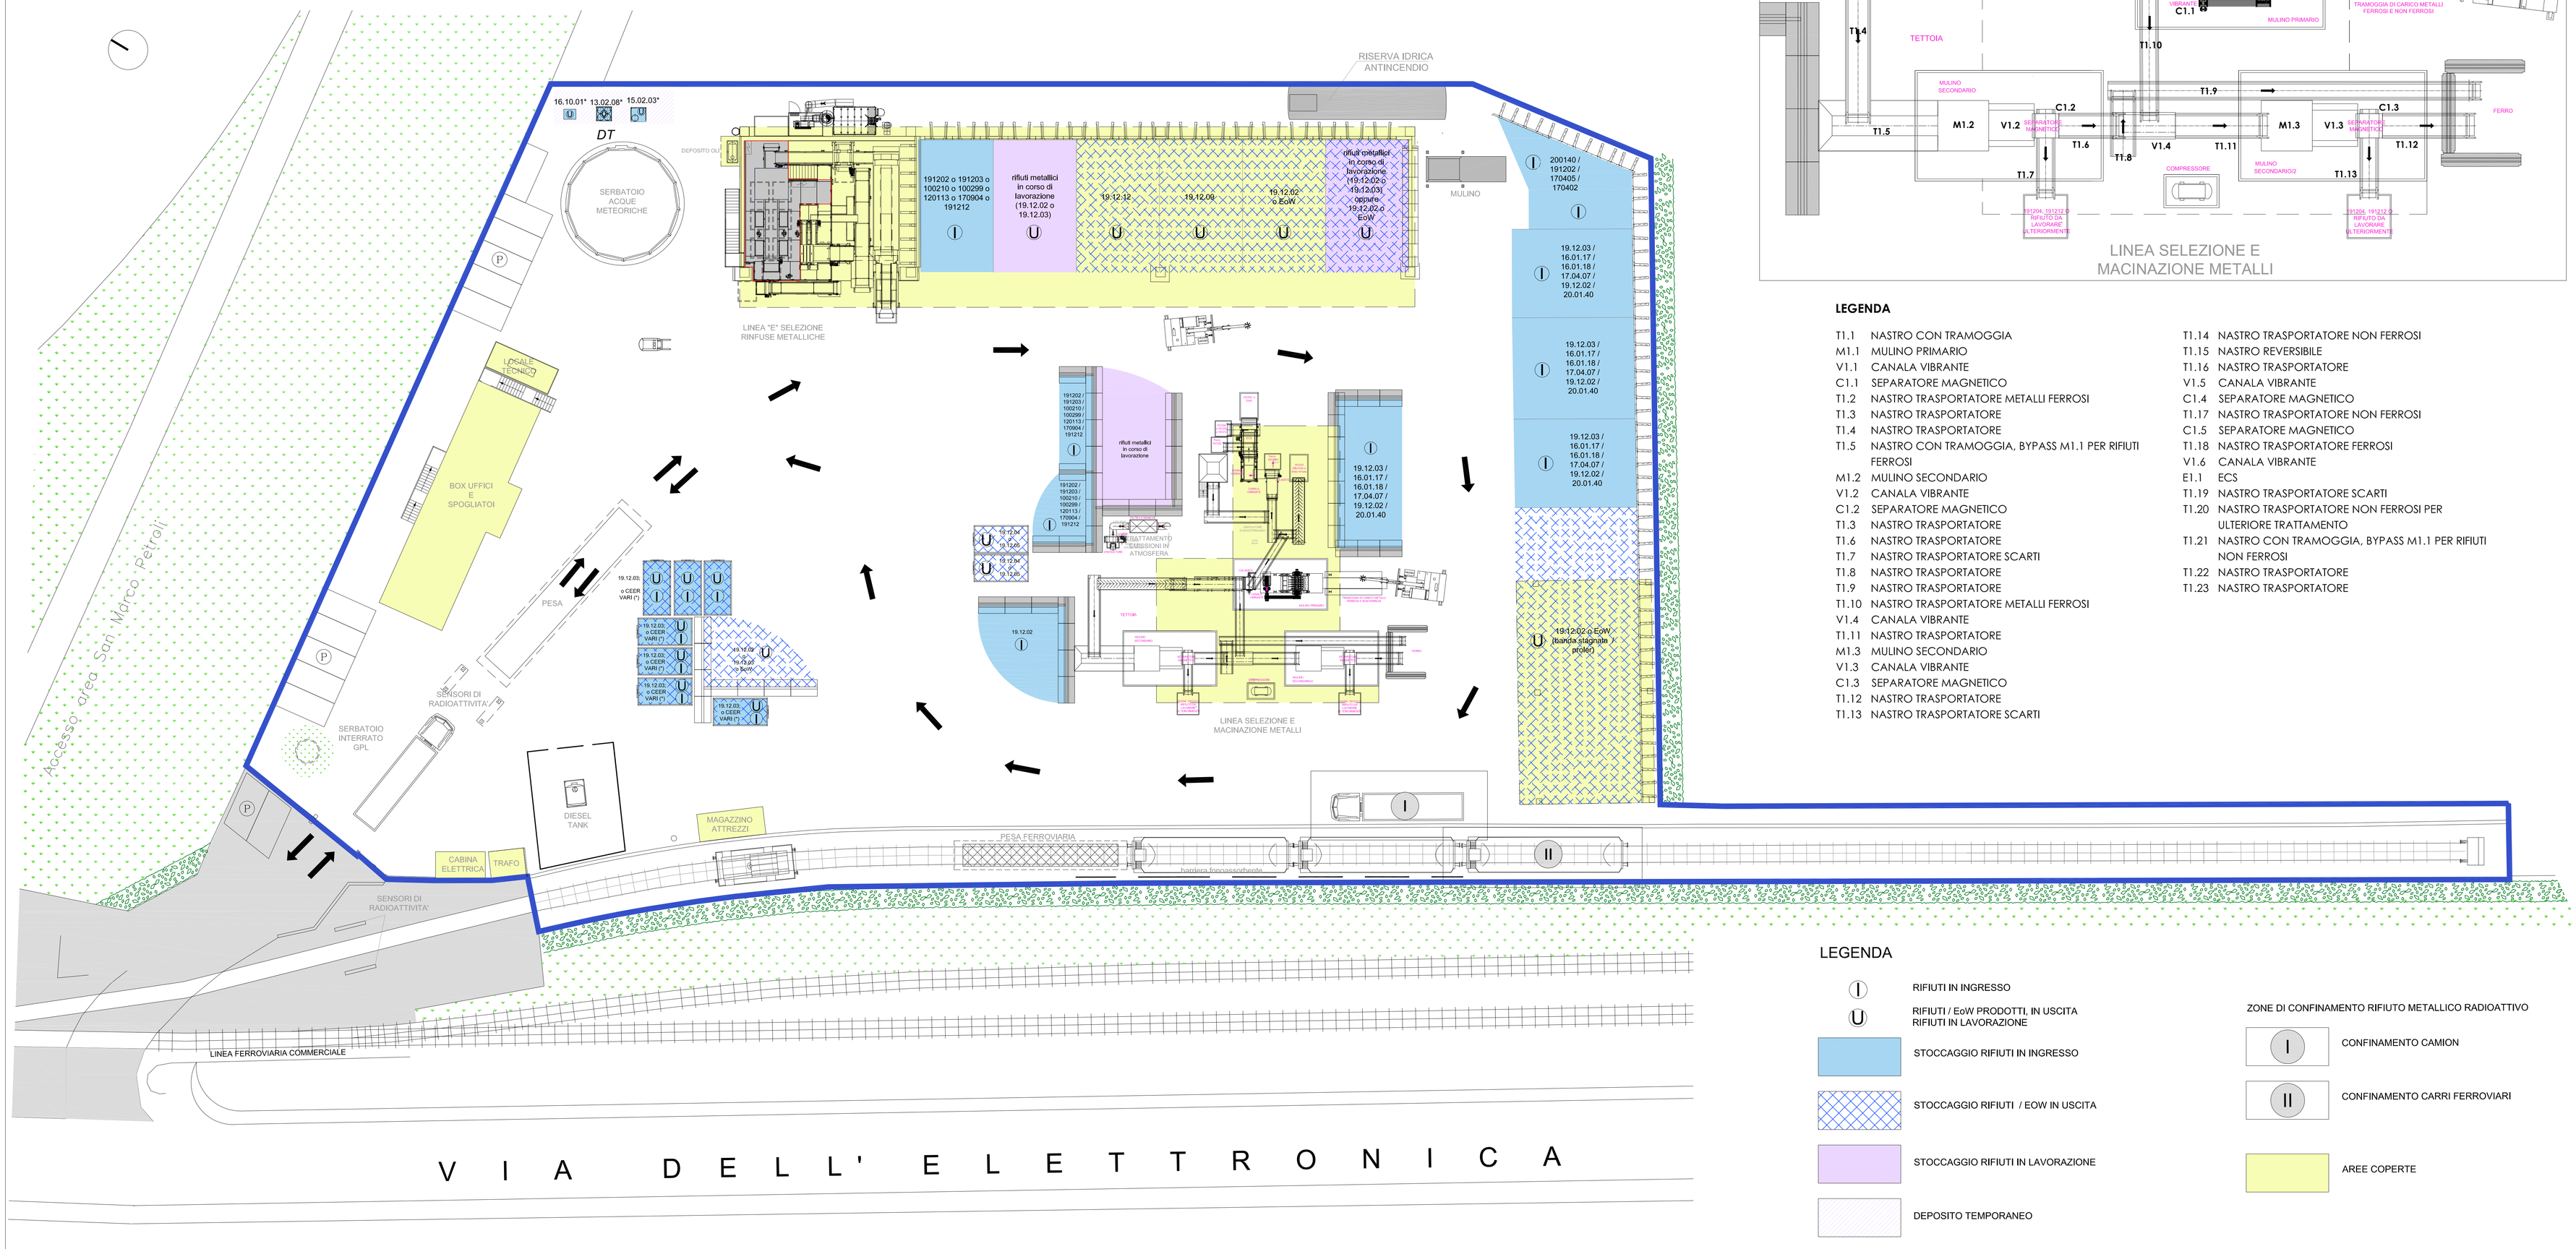

LEGENDA

- (I) RIFIUTI IN INGRESSO
- (U) RIFIUTI / EoW PRODOTTI, IN USCITA RIFIUTI IN LAVORAZIONE
- STOCCAGGIO RIFIUTI IN INGRESSO
- STOCCAGGIO RIFIUTI / EOW IN USCITA
- STOCCAGGIO RIFIUTI IN LAVORAZIONE
- DEPOSITO TEMPORANEO

ZONE DI CONFINAMENTO RIFIUTO METALLICO RADIOATTIVO

- (I) CONFINAMENTO CAMION
- (II) CONFINAMENTO CARRI FERROVIARI
- AREE COPERTE

Riproduzione cartacea del documento informatico sottoscritto digitalmente da: CECILLI ENNIO il 24/01/2022 14:39:03
Firmato da: ENNIO CECILLI Emesso da: ARUBAPEC S.p.A. NG CA 3 Serial#: 2e1c4