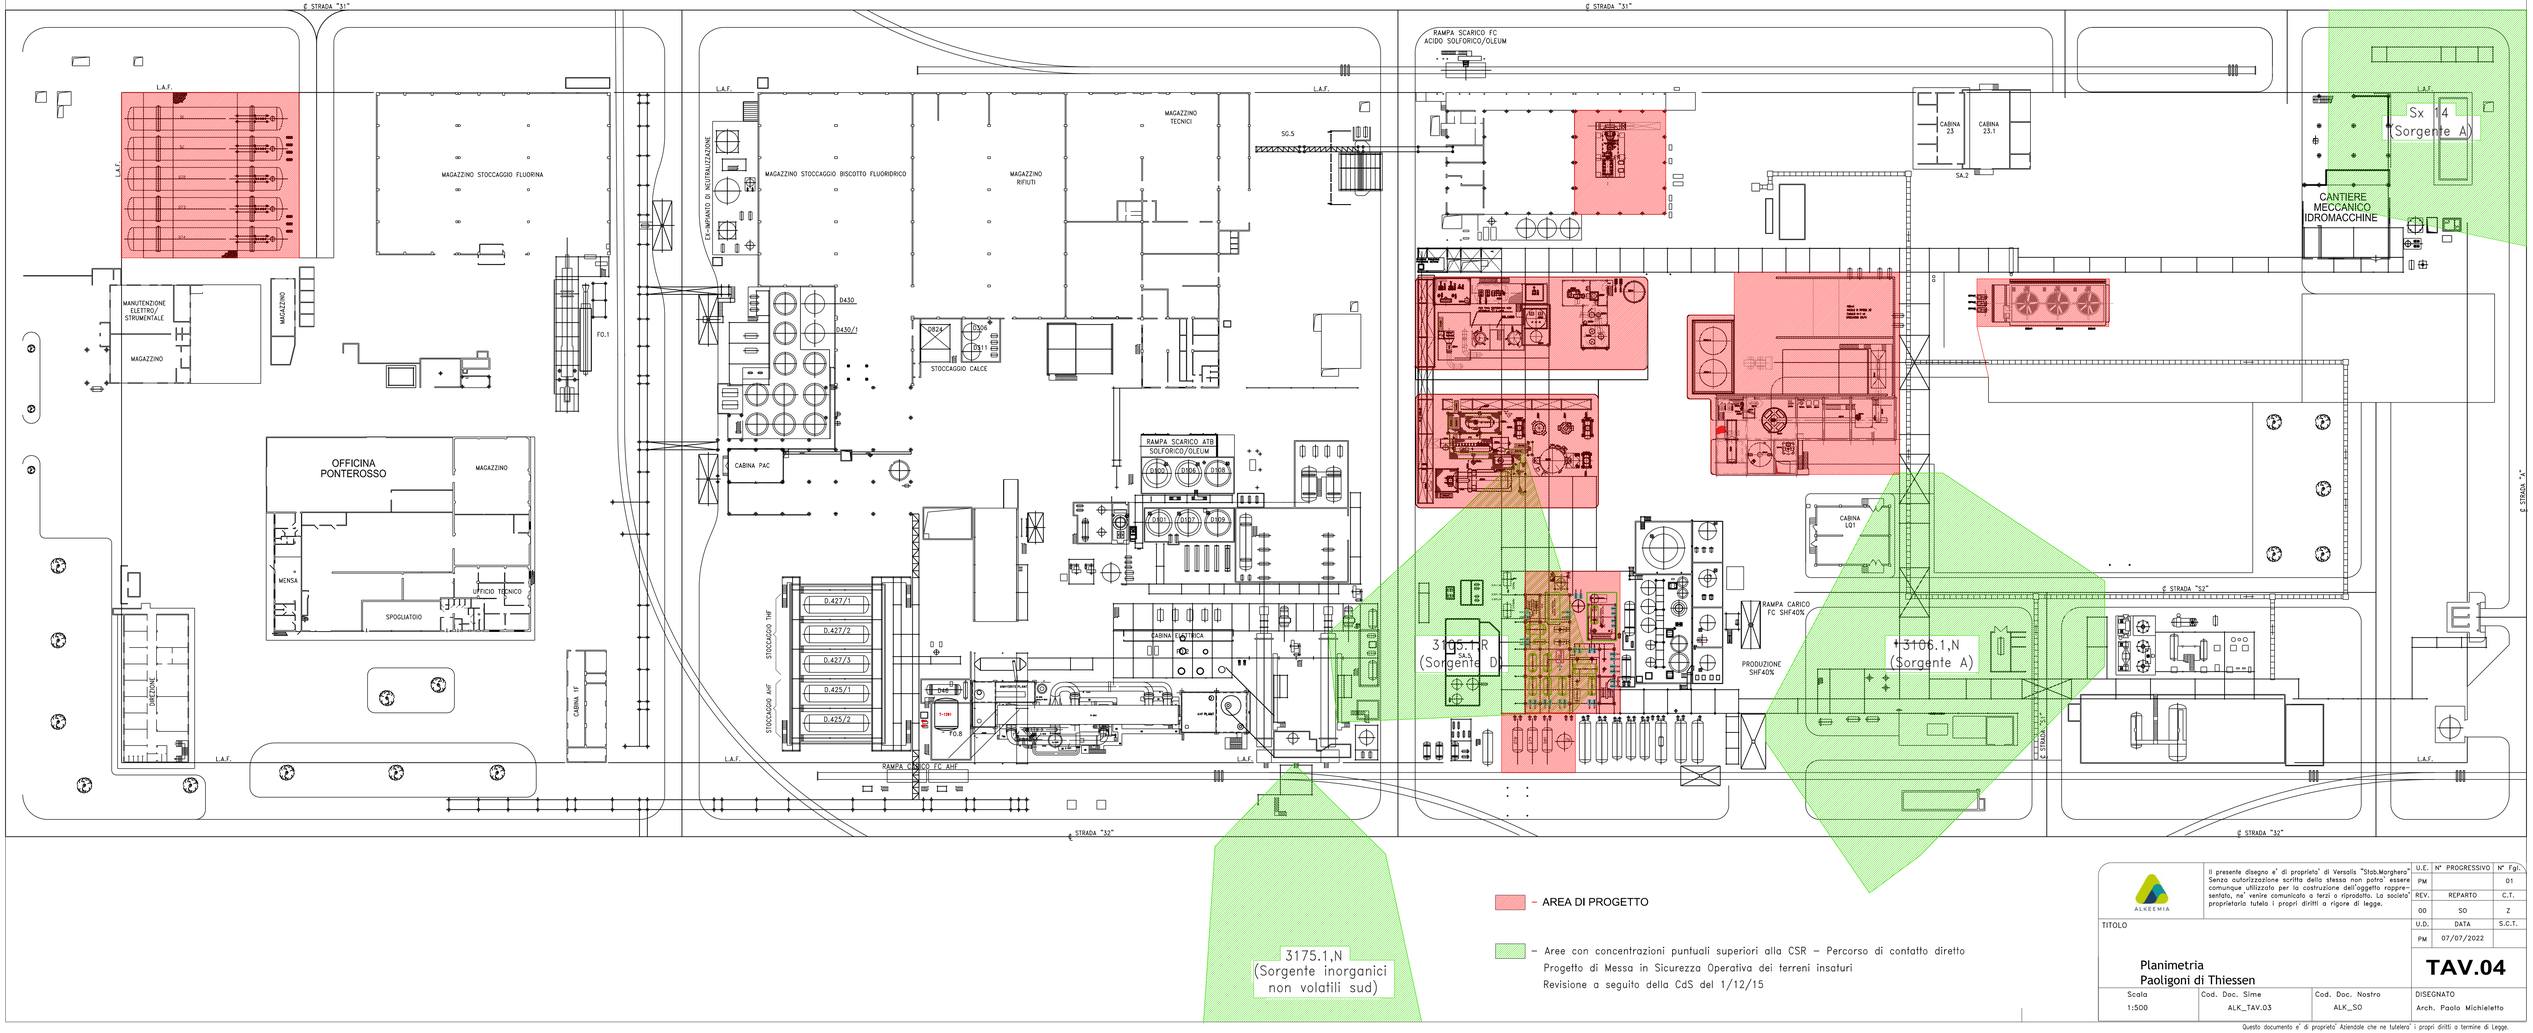


Il presente disegno e' di proprieta' di Versalis "Stab.Marghera" Senza autorizzazione scritta della stessa non potra' essere comunque utilizzato per la costruzione dell'oggetto rappresentato, ne' venire comunicato a terzi o riprodotto. La societa' proprietaria tutela i propri diritti a rigore di legge.

| U.E. | N° PROGRESSIVO | N° Fgl. |
|---|---|---|
| PM | | 01 |
| REV. | REPARTO | C.T. |
| 00 | SO | Z |
| U.D. | DATA | S.C.T. |
| PM | 07/07/2022 | |

TITOLO

Planimetria
Paoligoni di Thiessen

**TAV.04**

| Scala | Cod. Doc. Sime | Cod. Doc. Nostro | DISEGNATO |
|---|---|---|---|
| 1:500 | ALK_TAV.03 | ALK_SO | Arch. Paolo Michieletto |

Questo documento e' di proprieta' Aziendale che ne tutelera' i propri diritti a termine di Legge.