



REGIONE DEL VENETO
GIUNTA REGIONALE
SEGRETERIA REGIONALE ALLE INFRASTRUTTURE E MOBILITA'
DIREZIONE INFRASTRUTTURE DI TRASPORTO






VENETO STRADE S.P.A.







OPERE COMPLEMENTARI AL PASSANTE DI MESTRE

IL RESPONSABILE DEL PROCEDIMENTO ING. GABRIELLA MANGINELLI		CITTÀ METROPOLITANA DI VENEZIA COMUNI DI: MARTELLAGO E SCORZÈ	
COORDINATORE DEL PROGETTO DOTT. URB. ENRICO VESCOVO		OPERA: BRETELLA DI COLLEGAMENTO TRA LA STAZIONE DI MARTELLAGO-SCORZÈ E LA S.P. N. 39 "Moglianesa"	
PROGETTISTI ING. LUCIO ZOLLET Progettazione generale infrastrutture		INTERVENTO N. LD6000	- PROGETTO DEFINITIVO -
		ELABORATO N.	Valutazione assoggettabilità a VIA INTEGRAZIONE DOCUMENTALE Allegati grafici alla relazione acustica Mappe Acustiche
		SCALA:	
		DATA: APRILE 2022	REVISIONE: 00
		NOME FILE 0713R0011_AII1-4.pdf	
CONTROLLATO ED APPROVATO ING. GABRIELLA MANGINELLI		PROGETTAZIONE GENERALE INFRASTRUTTURA	
		ZOLLET INGEGNERIA Srl Viale Stazione, 40 32035 S. Giustina (BL)	
<input type="checkbox"/> VALIDAZIONE: PROTOCOLLO _____ DEL _____			

LEGENDA INDIVIDUAZIONE EDIFICI ED EDIFICI SENSIBILI
AI SENSI DEL DPR 30 MARZO 2004, N.142
E DEL DPR 18 NOVEMBRE 1998, N. 459
(SCUOLE, OSPEDALI, CASE DI CURA E DI RIPOSO)

	EDIFICI RESIDENZIALI
	EDIFICI INDUSTRIALI/COMMERCIALI
	EDIFICI SENSIBILI
	ALTRI EDIFICI


SISTEMI DI MITIGAZIONE ACUSTICA ESISTENTI E DI
PROGETTO

	BARRIERE ESISTENTI
	INTERVENTI DIRETTI
	ASFALTO FONOASSORBENTE
	BARRIERA MOBILE PER CANTIERE

FASCIA DI PERTINENZA DELL'INFRASTRUTTURA DI
PROGETTO

	FASCIA DI PERTINENZA ACUSTICA 150M
---	------------------------------------

LEGENDA MAPPA DEI LIVELLI DI PRESSIONE SONORA
Leq in dB(A)

	Leq > 80 dB(A)
	75 < Leq < 80 dB(A)
	70 < Leq < 75 dB(A)
	65 < Leq < 70 dB(A)
	60 < Leq < 65 dB(A)
	55 < Leq < 60 dB(A)
	50 < Leq < 55 dB(A)
	45 < Leq < 50 dB(A)
	40 < Leq < 45 dB(A)
	35 < Leq < 40 dB(A)
	Leq < 35 dB(A)
	LINEA ISOLIVELLO

Progettista:




Progetto:

CASELLO DI MARTELLAGO
STUDIO DI IMPATTO ACUSTICO

Descrizione elaborato:

Legenda
MAPPE ACUSTICHE

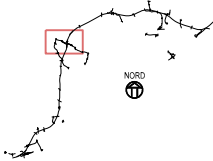


Inquadramento n°:

-

Scala:

-

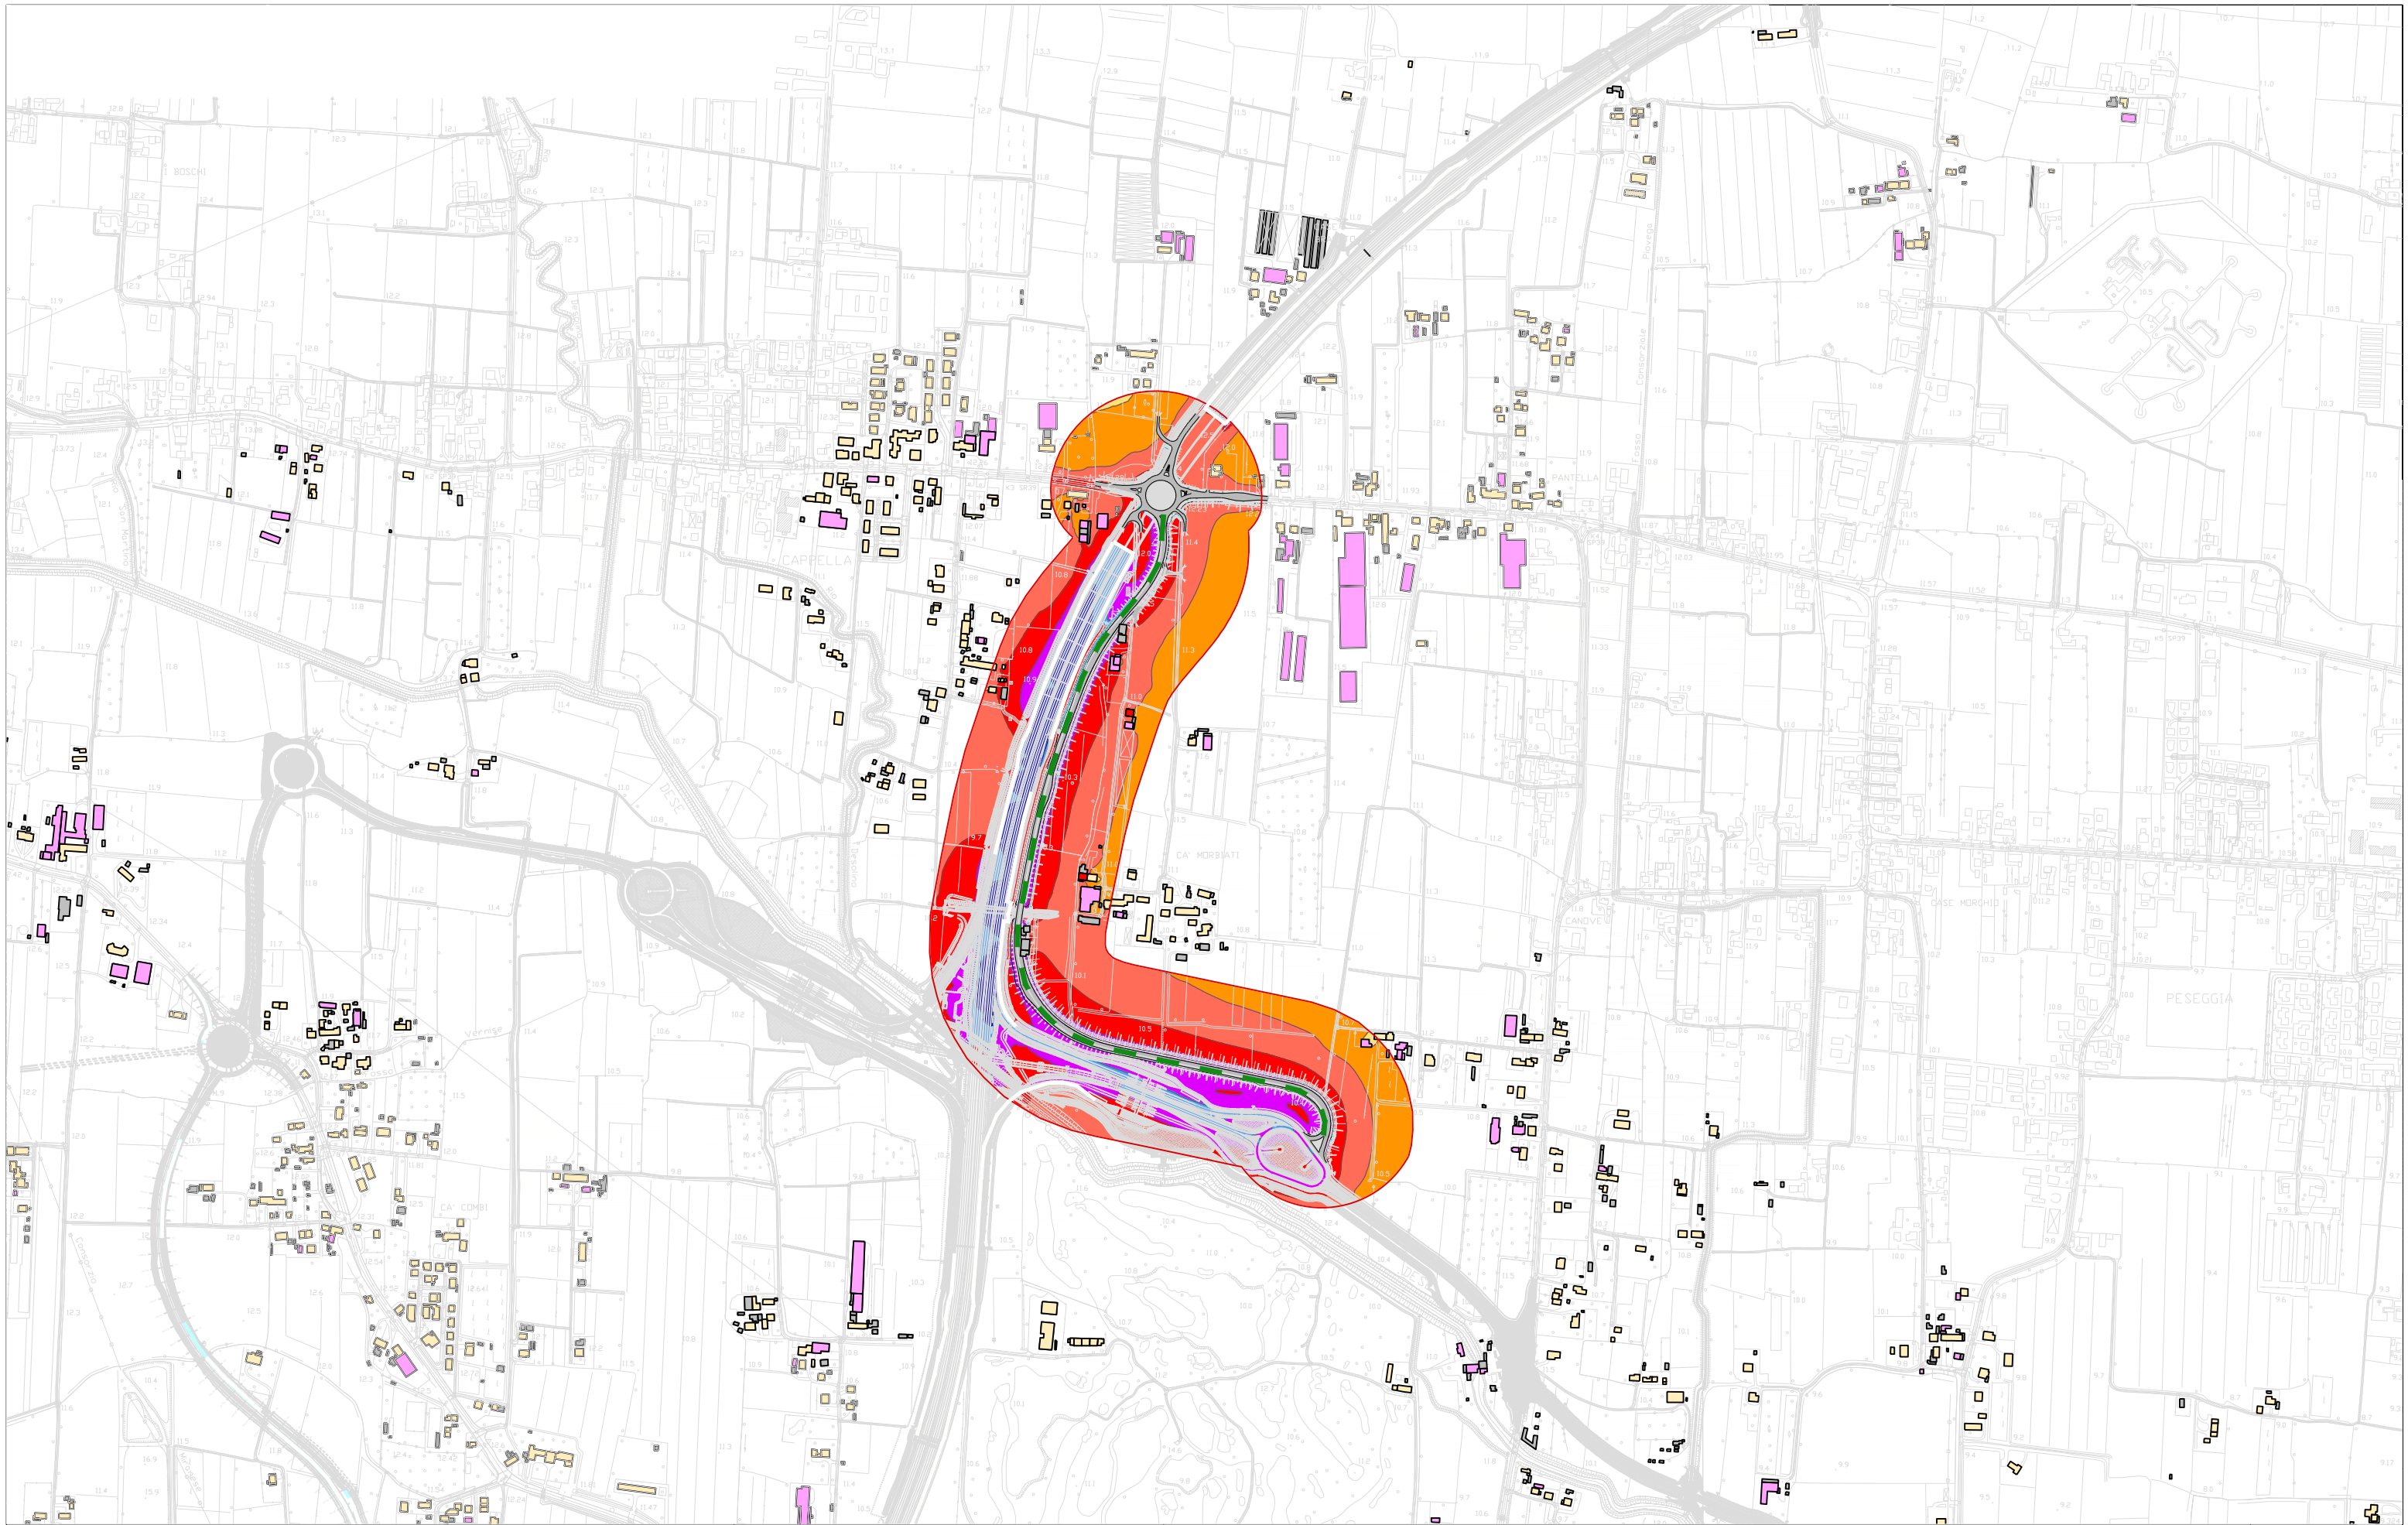

Progettista:



Sistema di gestione di qualità certificato in conformità ad ISO 9001



via Venezia n° 59 int. 15 scala C - 35129 PADOVA
tel. +39 049 8691111 fax +39 049 8691199
E-mail: info@steam.it

Progetto:


BRETELLA DI MARTELLAGO

STUDIO DI IMPATTO ACUSTICO

Descrizione elaborato:

MAPPA ACUSTICA PREVISIONALE (altezza 4 m dal p.c.)

Stato di Progetto - Periodo Diurno




NORD




Inquadramento n°:

1 di 1

Scala:

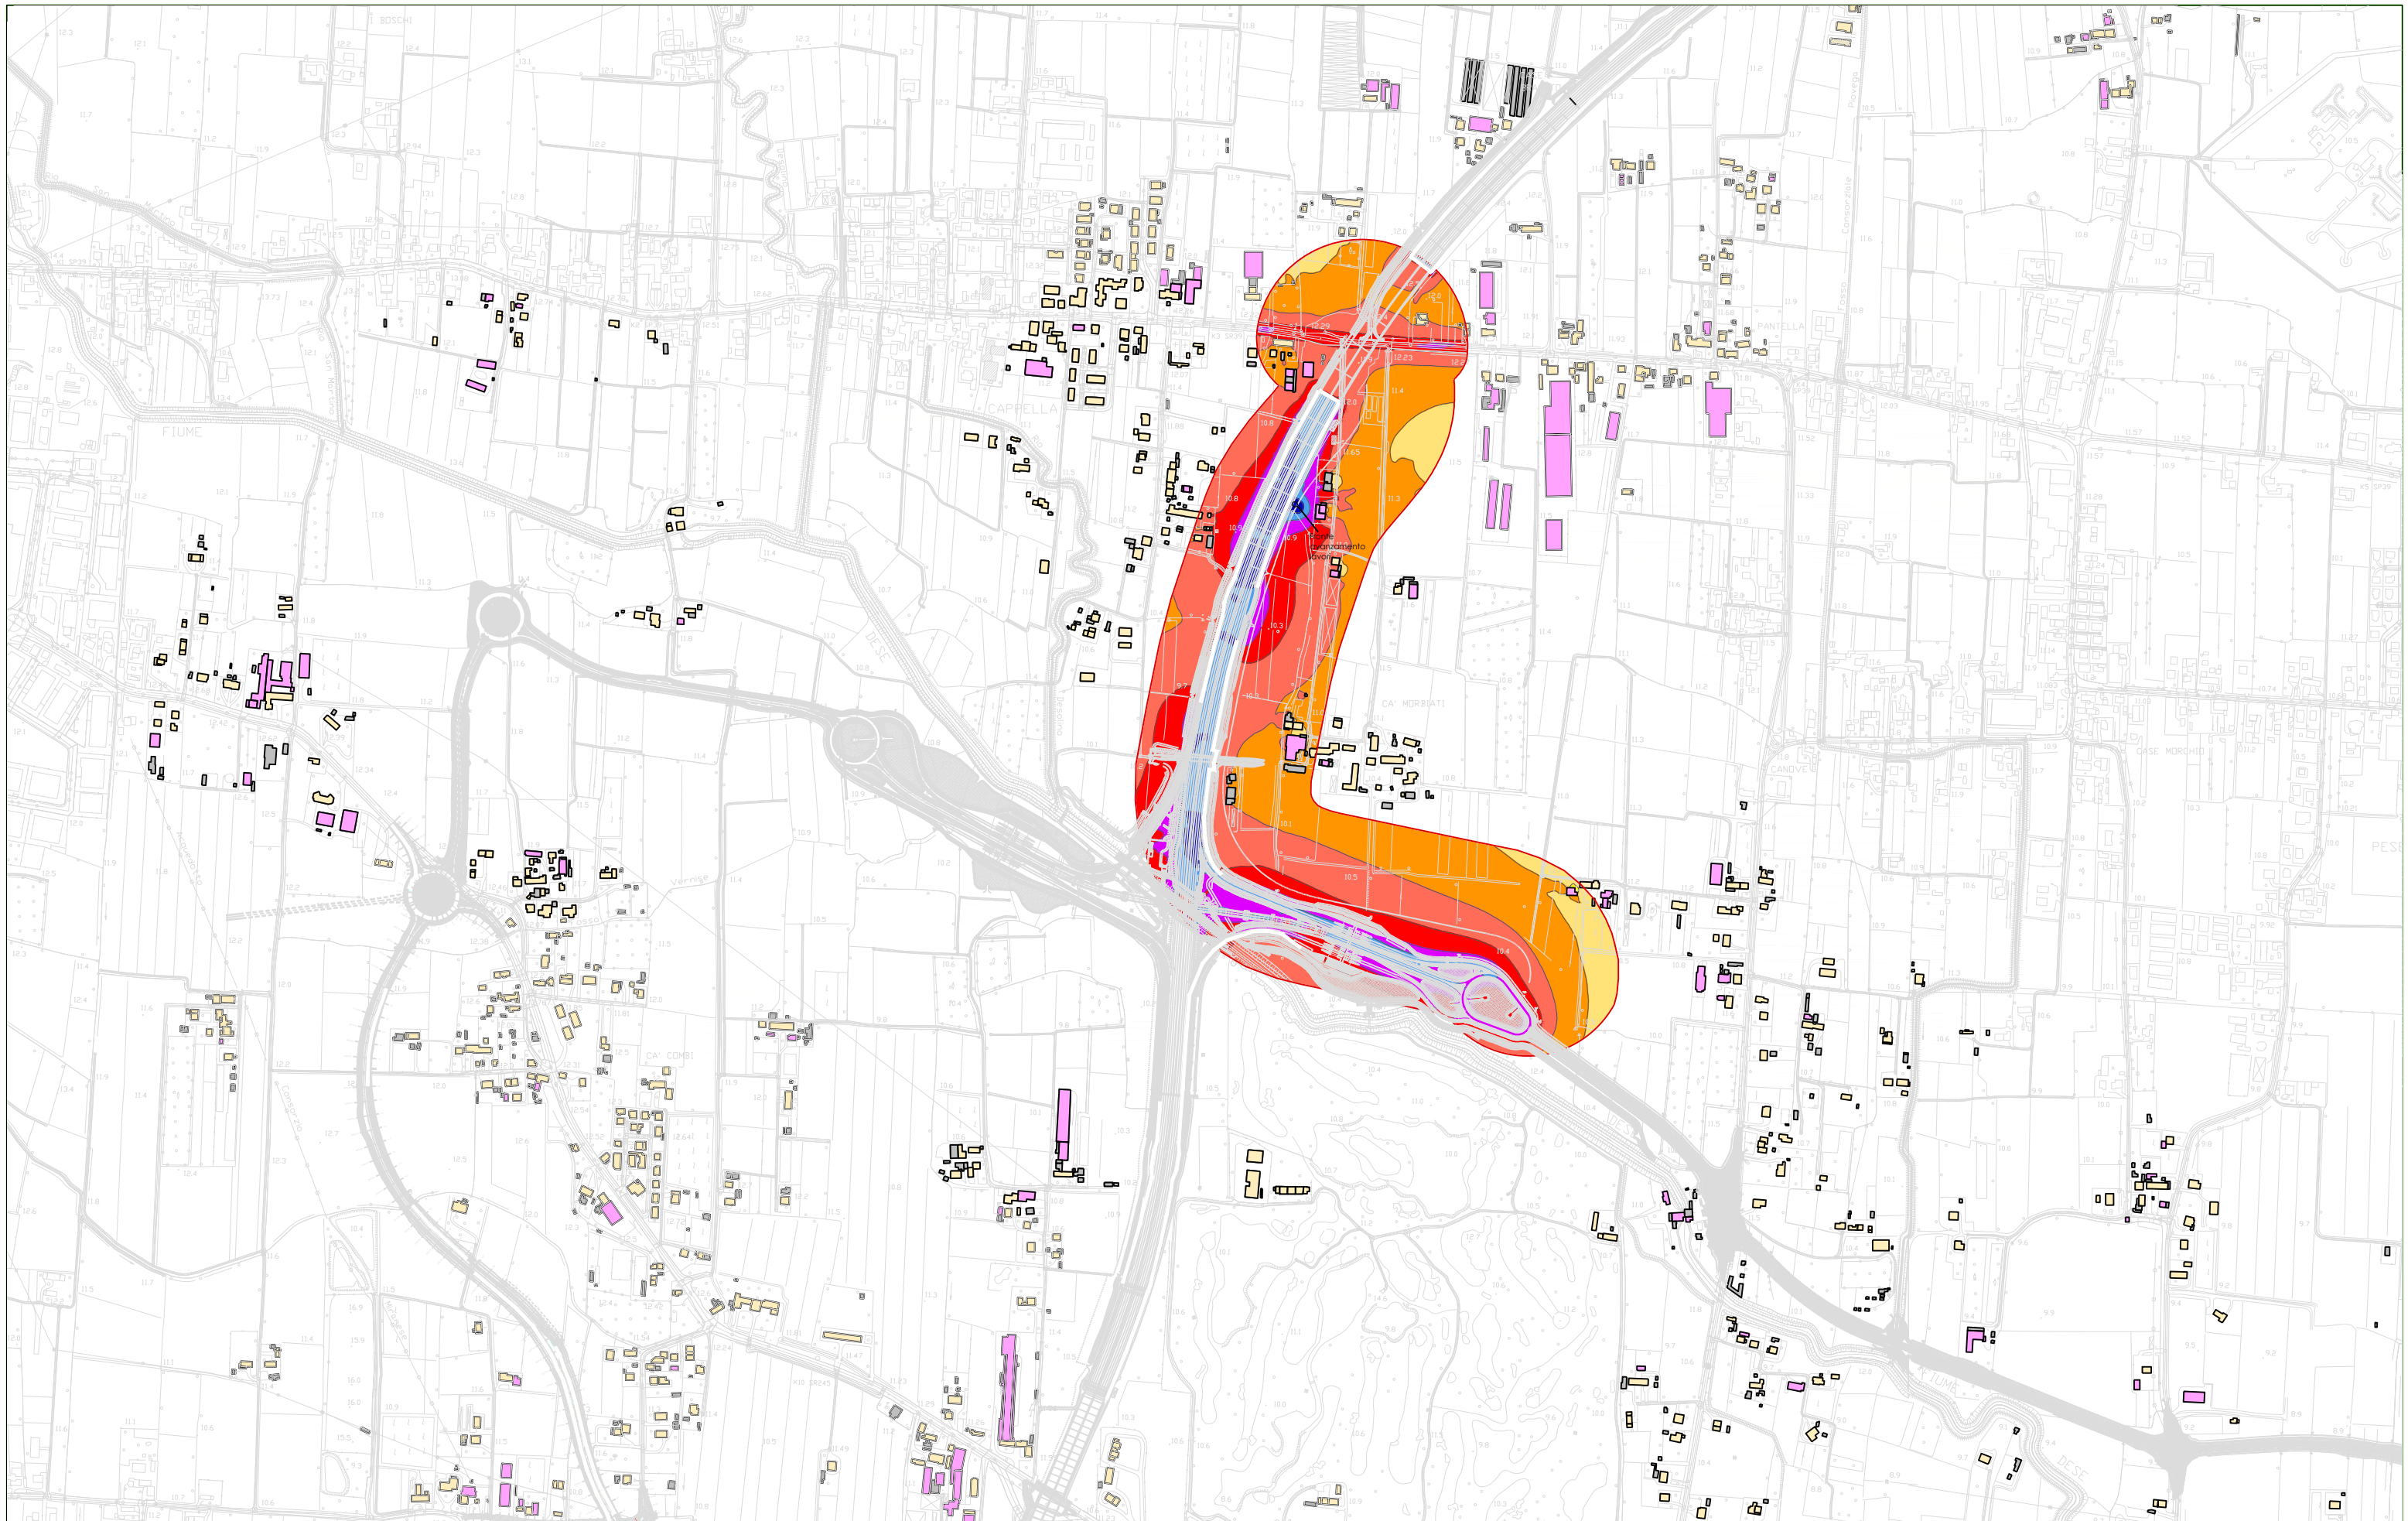1:10000



<p>Progettista:</p> <div></div> <p>via Venezia n° 59 int. 15 scala C - 35129 PADOVA tel. +39 049 8691111 fax +39 049 8691199 E-mail: info@steam.it</p>	<p>Progetto:</p> <p>BRETELLA DI MARTELLAGO</p> <p>STUDIO DI IMPATTO ACUSTICO</p>	<p>Descrizione elaborato:</p> <p>MAPPA ACUSTICA (altezza 4 m dal p.c.)</p> <p>Stato di Cantiere - Periodo Diurno</p>	<p>Inquadramento n°:</p> <p>1 di 1</p> <p>Scala:</p> <p>1:10000</p> <div></div>
---	--	--	--