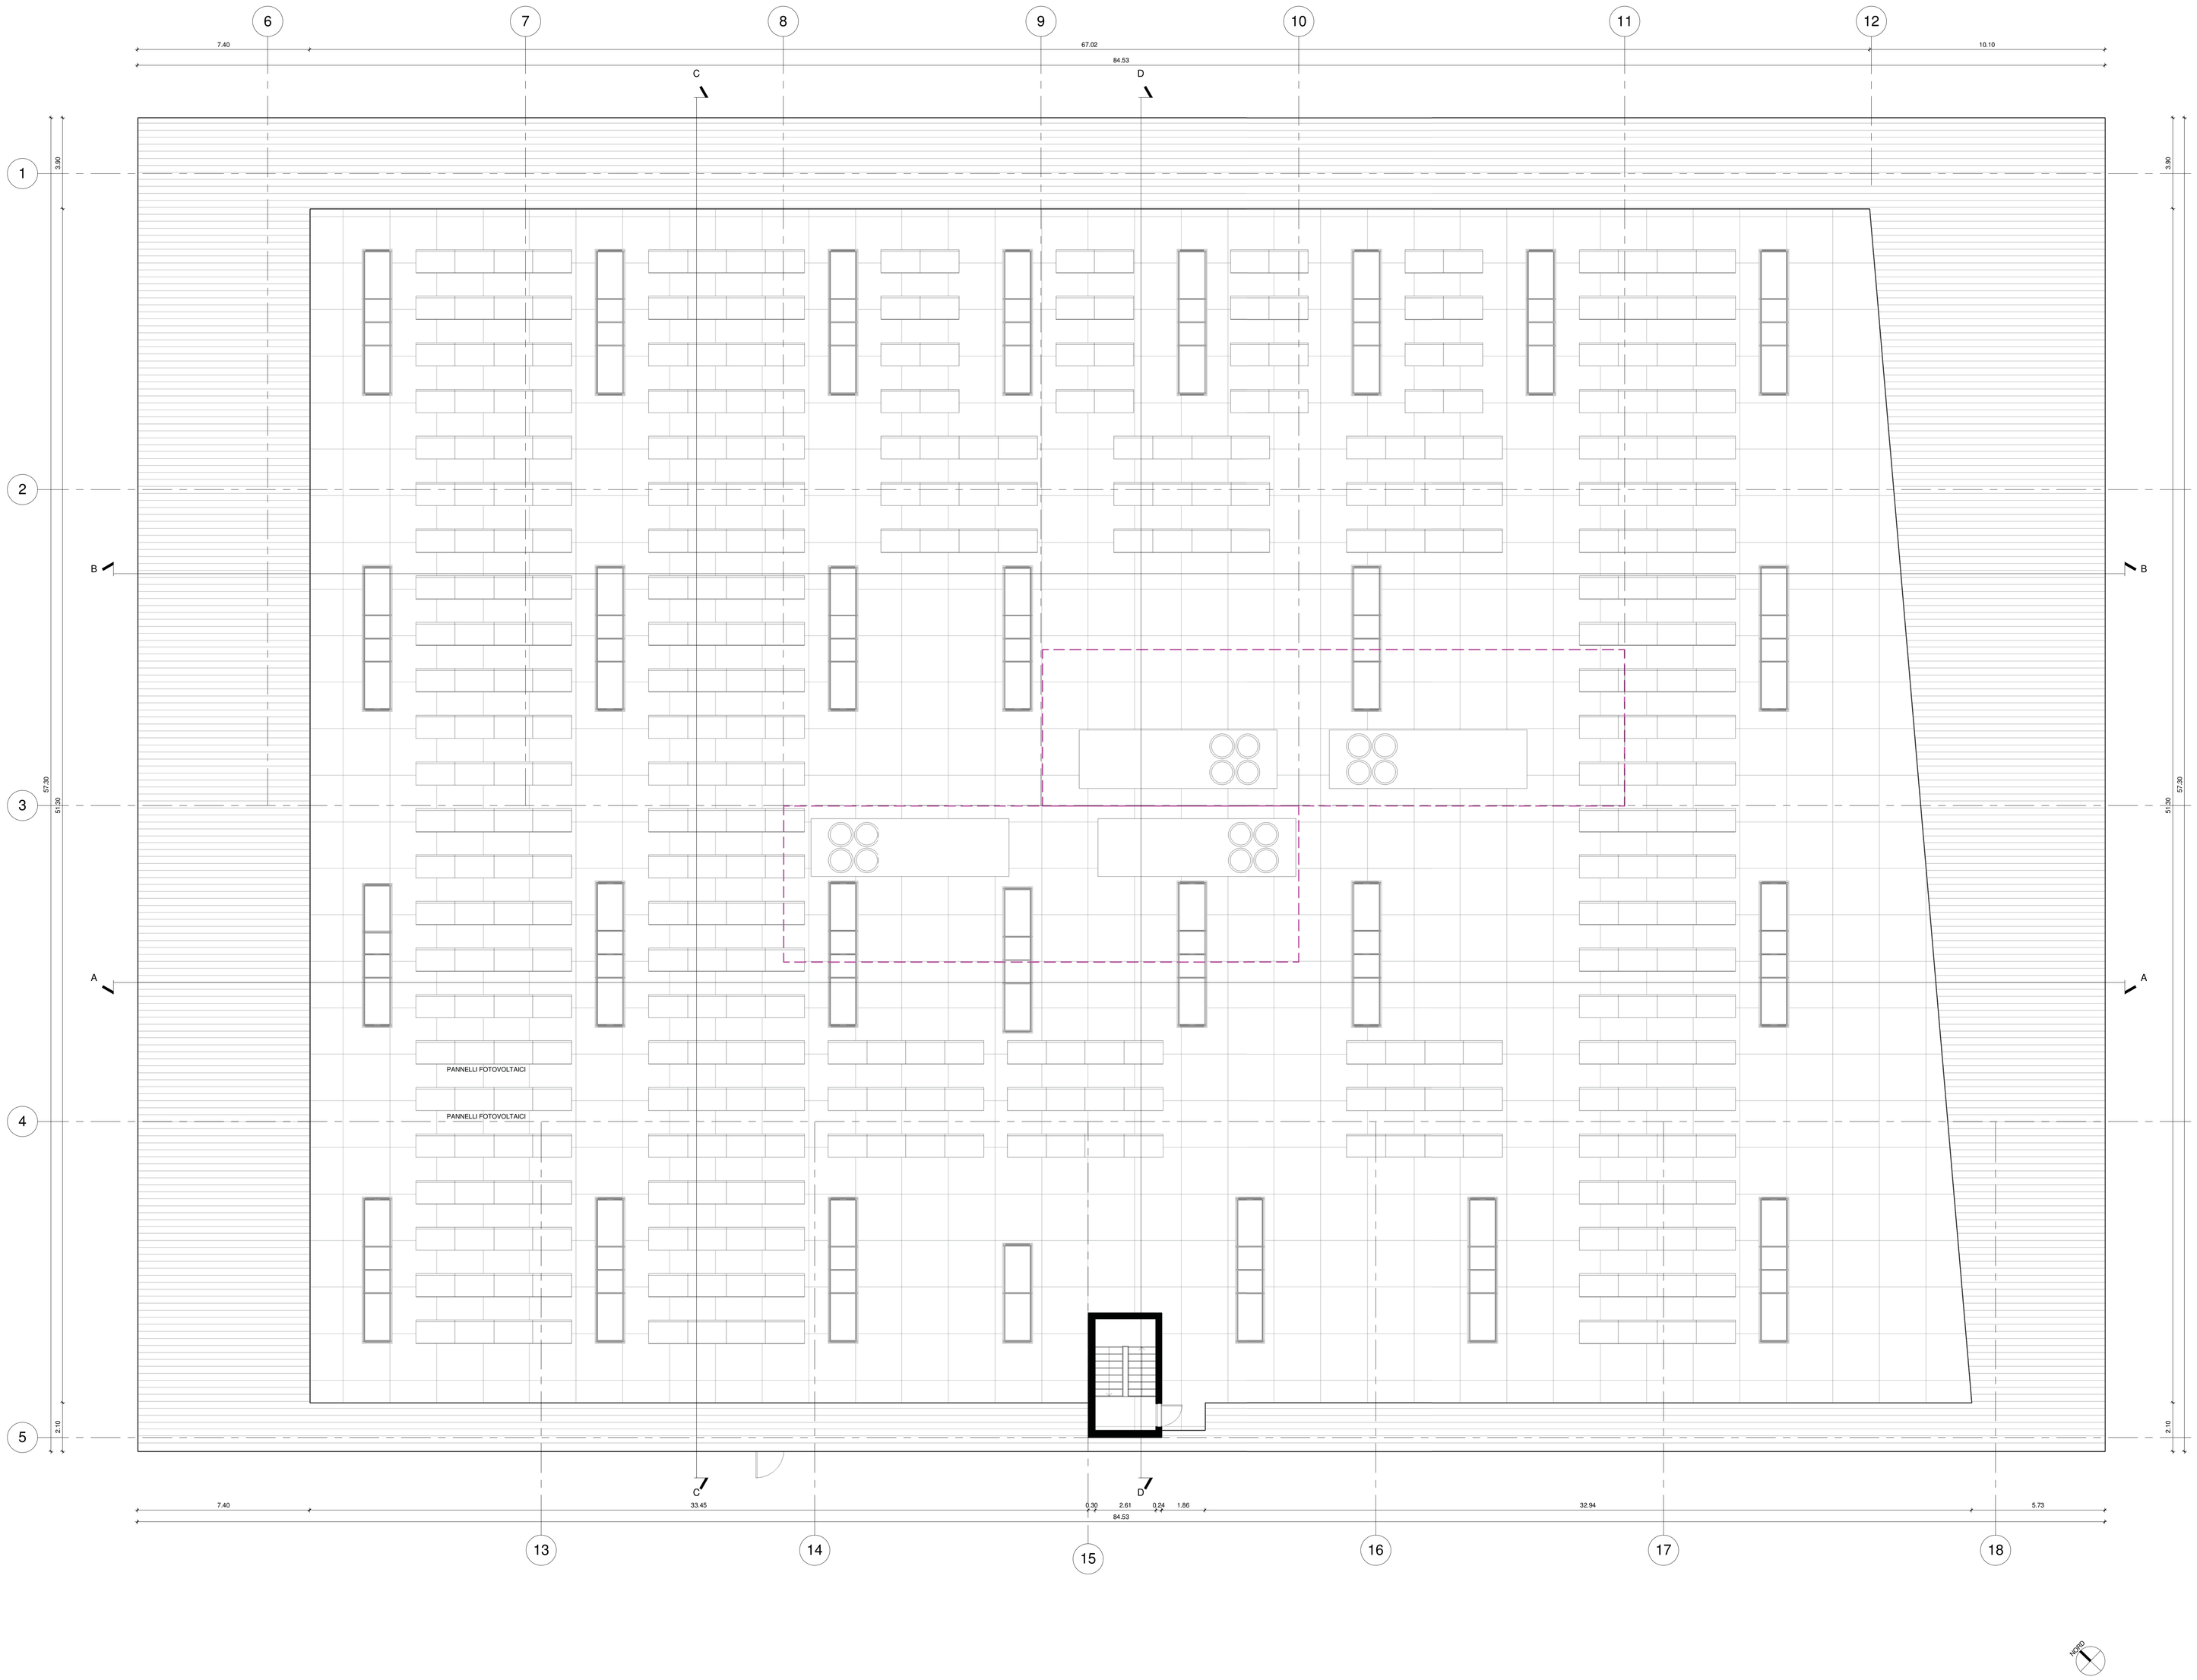

NOTE IMPORTANTI

- TUTT I LOCALI W.C. CIECHI SARANNO DOTATI DI AERAZIONE FORZATA
- I CONDOTTI DI VENTILAZIONE NEGLI ANGOLI COTTURA E NELLE CUCINE VENGONO PORTATI OLTRE IL TETTO DELL'EDIFICIO
- LA SUPERFICI DI ILLUMINAZIONE DEI LOICALI ABITABILI SARA' MAGGIORE DI 1/8 DI QUELLA DEL PIANO DI CALPESTIO DEI LOCALI MEDESIMI

CITTA' METROPOLITANA di VENEZIA
COMUNE di SAN DONA' DI PIAVE

PROGETTO DI DEMOLIZIONE EDIFICIO "EX POLLO PIAVE" CON RICOSTRUZIONE ED INCREMENTO DI SUPERFICIE DI UN EDIFICIO AD USO COMMERCIALE

PERMESSO DI COSTRUIRE
"PIANO CASA" ai sensi L.R. 14/2009 e s.m.i.
Foglio 34, Mappale 162

COMMITTENTE: ITALIANA SOCIETA' IMMOBILIARE s.r.l.
via Calvecchia, n. 5
30027 San Donà di Piave (VE)
P.I. 02042360277

PROGETTO
PIANTA PIANO PRIMO

CODICE ELABORATO: P801 00 D (TEMPO / CENTRO / ORDINE / TIPO / FASE) 010 (PROGRESSIVO) 1 (SUB) 0 (REV) A (ANG) 3 (DIV)

REV.	DESCRIZIONE	DATA	REDATTO	VERIFICATO	APPROVATO
3					
2					
1					
0	Emissione	APRILE 18	MARCHESIN	TUIS	GRANZOTTO

PROGETTISTI: arch. Valter Granzotto
arch. Umberto Tuis

CON: arch. Katia Matterazzo
geom. Lorenzo Marchesin

PROTECO engineering
PROTECO engineering S.r.l.
San Donà di Piave (VE) - 30027, Via Cesare Battisti, 39 - tel. +39 0421 54589 fax 0421 54532
www.proteconeng.it mail: proteconeng@proteconeng.com mail PEC: proteconeng@ingegneria.it P.I. 03952490278

Scala 1:100
FILE:

Il presente elaborato è di proprietà di PROTECO e non può essere riprodotto o trasmesso a terzi anche in modo parziale senza autorizzazione scritta.