
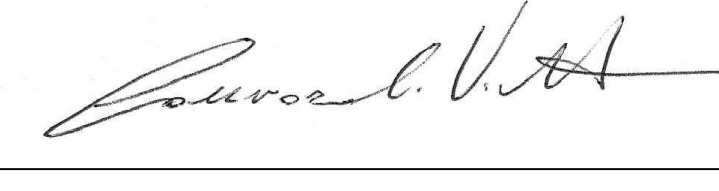
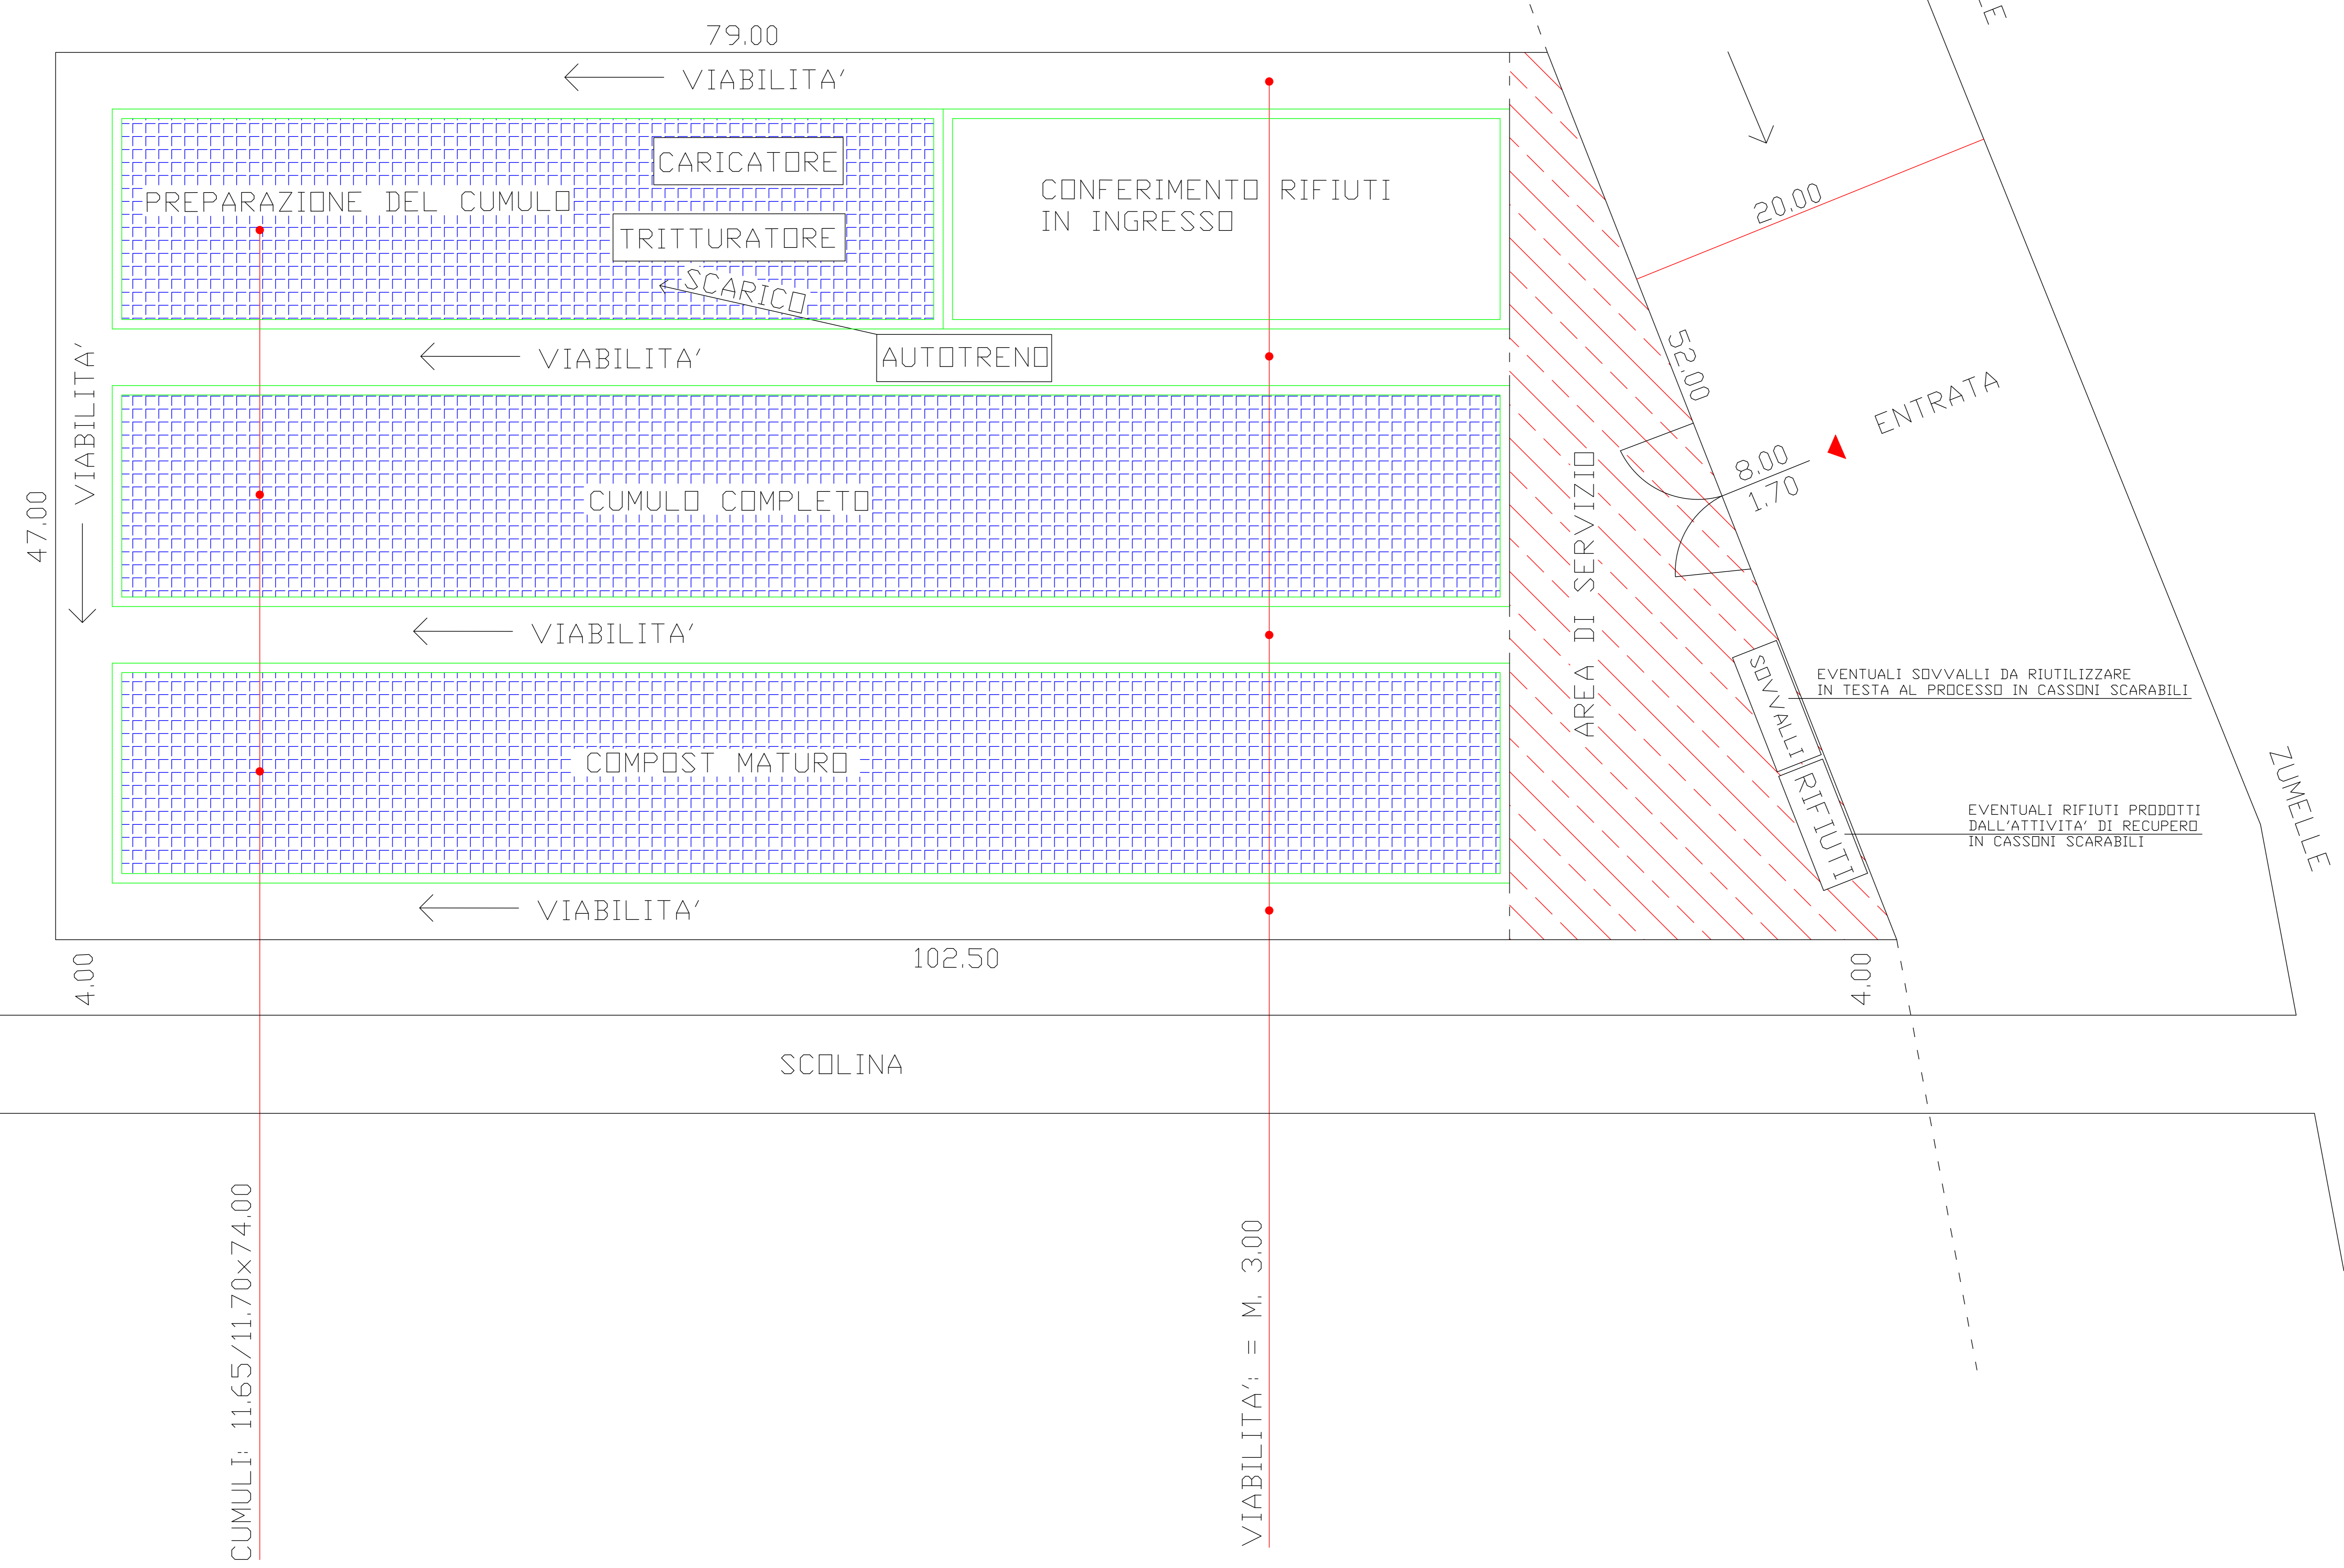


GEOMETRA
**ALBERTO
 CICUTTIN**
 VIA DEI TIGLI N. 10/A
 33053 LATISANA (UD)
 CF. CCT LRT 61007 2100
 P. IVA 01315390300
 TEL. 0431-520121
 CELL. 348-7397737
 e-mail: albertocicuttin@libero.it
 PEC: albertocicuttin@geopec.it

ALBO GEOMETRI
 PROVINCIA UDINE N. 2448

DITTA CANEVAROLO VITTORIO
 COMUNE DI SAN MICHELE AL TAGLIAMENTO PROV. (VE)
 LOCALITA' PRATI NUOVI FG. 56
 VIA PRATI NUOVI MAPP. 160
 DOMANDA DI AUA - ART.13 L.R. 4/16 Maggio 2020
 PLANIMETRIA TECNICA SCALA 1:200
A NORMA DI LEGGE IL PRESENTE DISEGNO NON POTRA' ESSERE RIPRODOTTO, NE' CONSEGNATO A TERZI, NE' UTILIZZATO PER SCOPPI DIVERSI DA QUELLO DI DESTINAZIONE, SENZA L'AUTORIZZAZIONE SCRITTA DEL PROGETTISTA CHE NE DETIENE LA PROPRIETA'. DIRITTI D'AUTORE TUTELATI AI SENSI DEGLI ARTT. 2577-2578 DEL C.C.

IL PROGETTISTA	IL/1 COMMITTENTE/1
	



CUMULI: 11.65/11.70x74.00

VIABILITA': = M. 3.00

