



SEDE LEGALE E AMMINISTRATIVA
Via D'Ardenne 310
36100 VERONA
SEDE AMMINISTRATIVA
Via della Industrie n. 25h h. 7
30020 Marostica (VI)
Telefono 0444-5363107
Fax 0444-5363108
e-mail: david.massaro@studiamco.it
CFR/PVA 03163140274
REG. IMPRESE 03163140274
CAP. SOCC. euro 10.000,00 I.V.


GIGLIO SRL

Via Triestina snc - Torre di Mosto (VE)


Elaborato	IMPIANTO RECUPERO RIFIUTI PERICOLOSI E NON PERICOLOSI INQUADRAMENTO GENERALE	Tavola 1
Rev.	00	Data 06/02/2020

Committente
GIGLIO SRL


Il Tecnico Ambientale
Dot. David Massaro

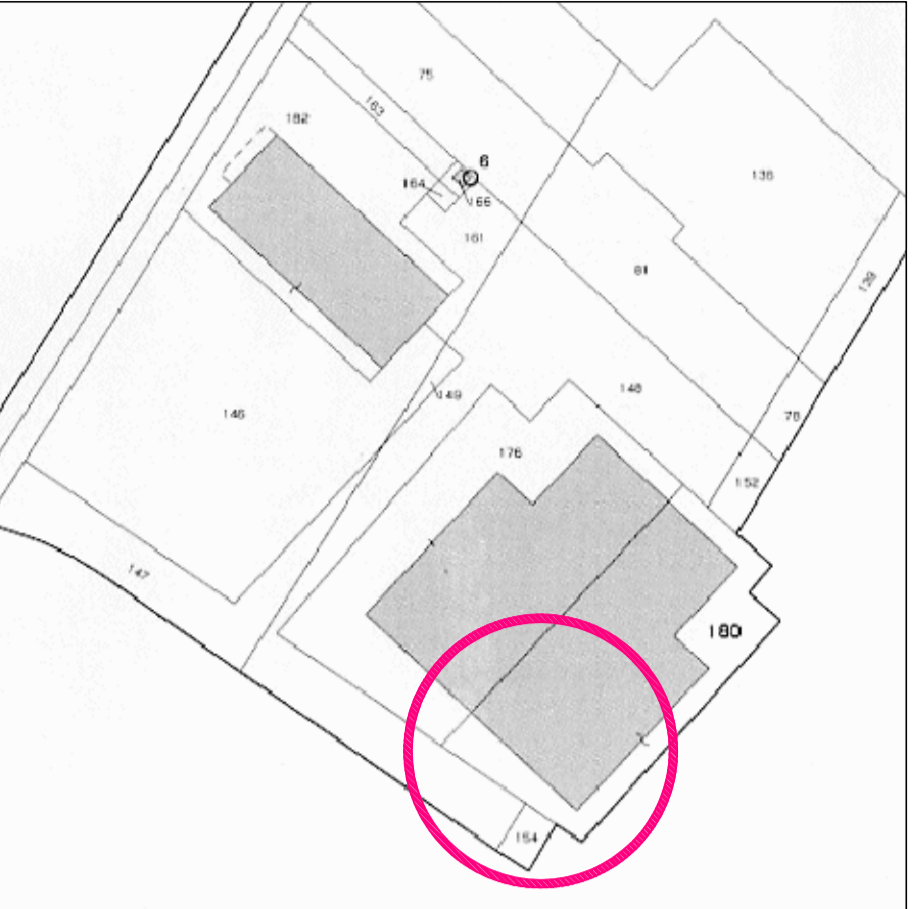


ESTRATTO DI MAPPA scala 1:2000
Foglio 2 mappale n. 180

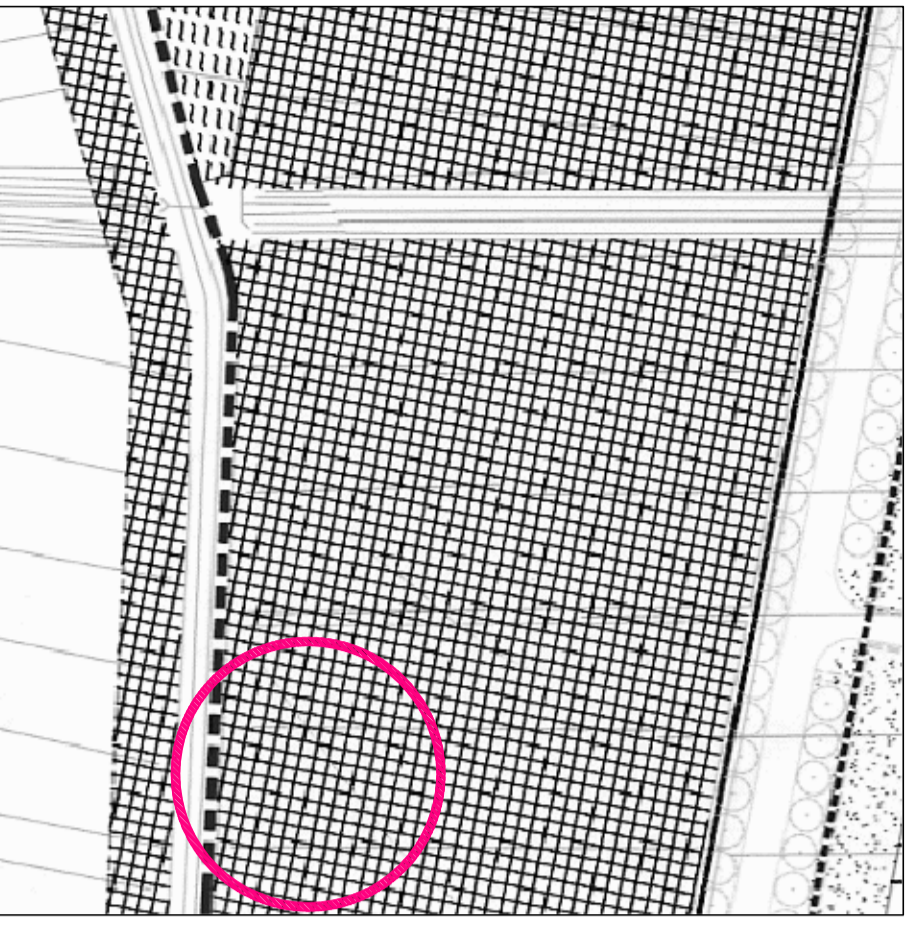


ESTRATTO DI P.R.G.C.

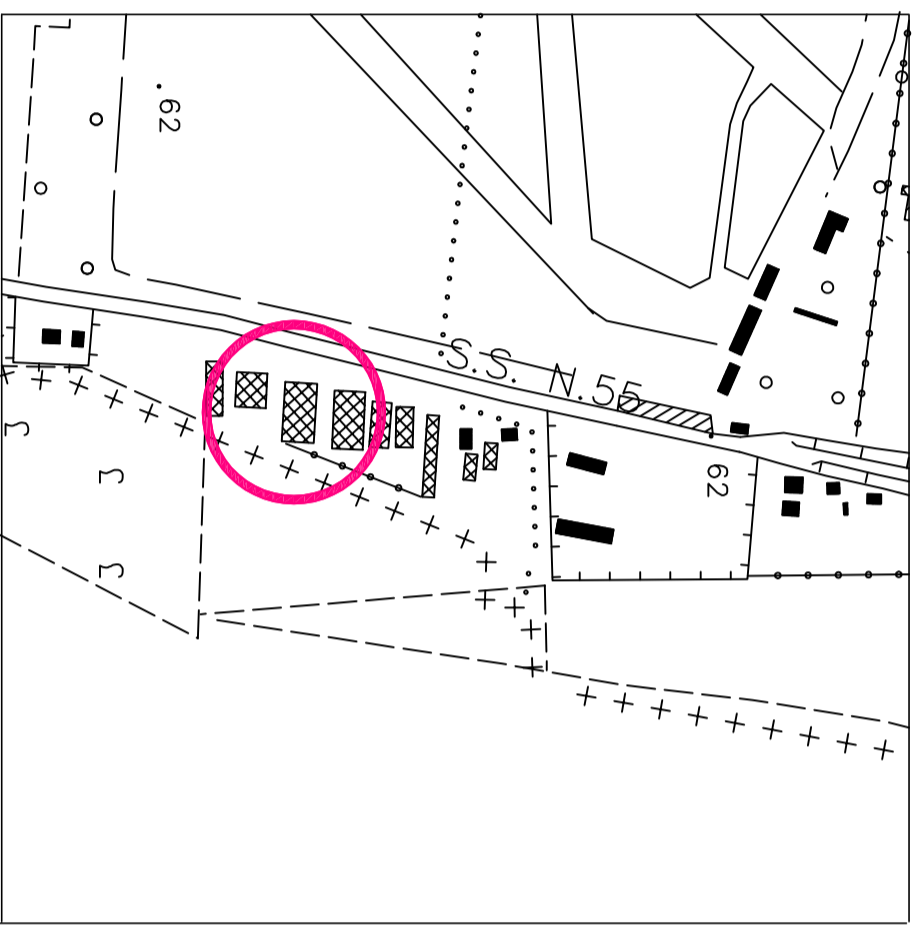

ESTRATTO DI CARTA TECNICA
REGIONALE scala 1:5000

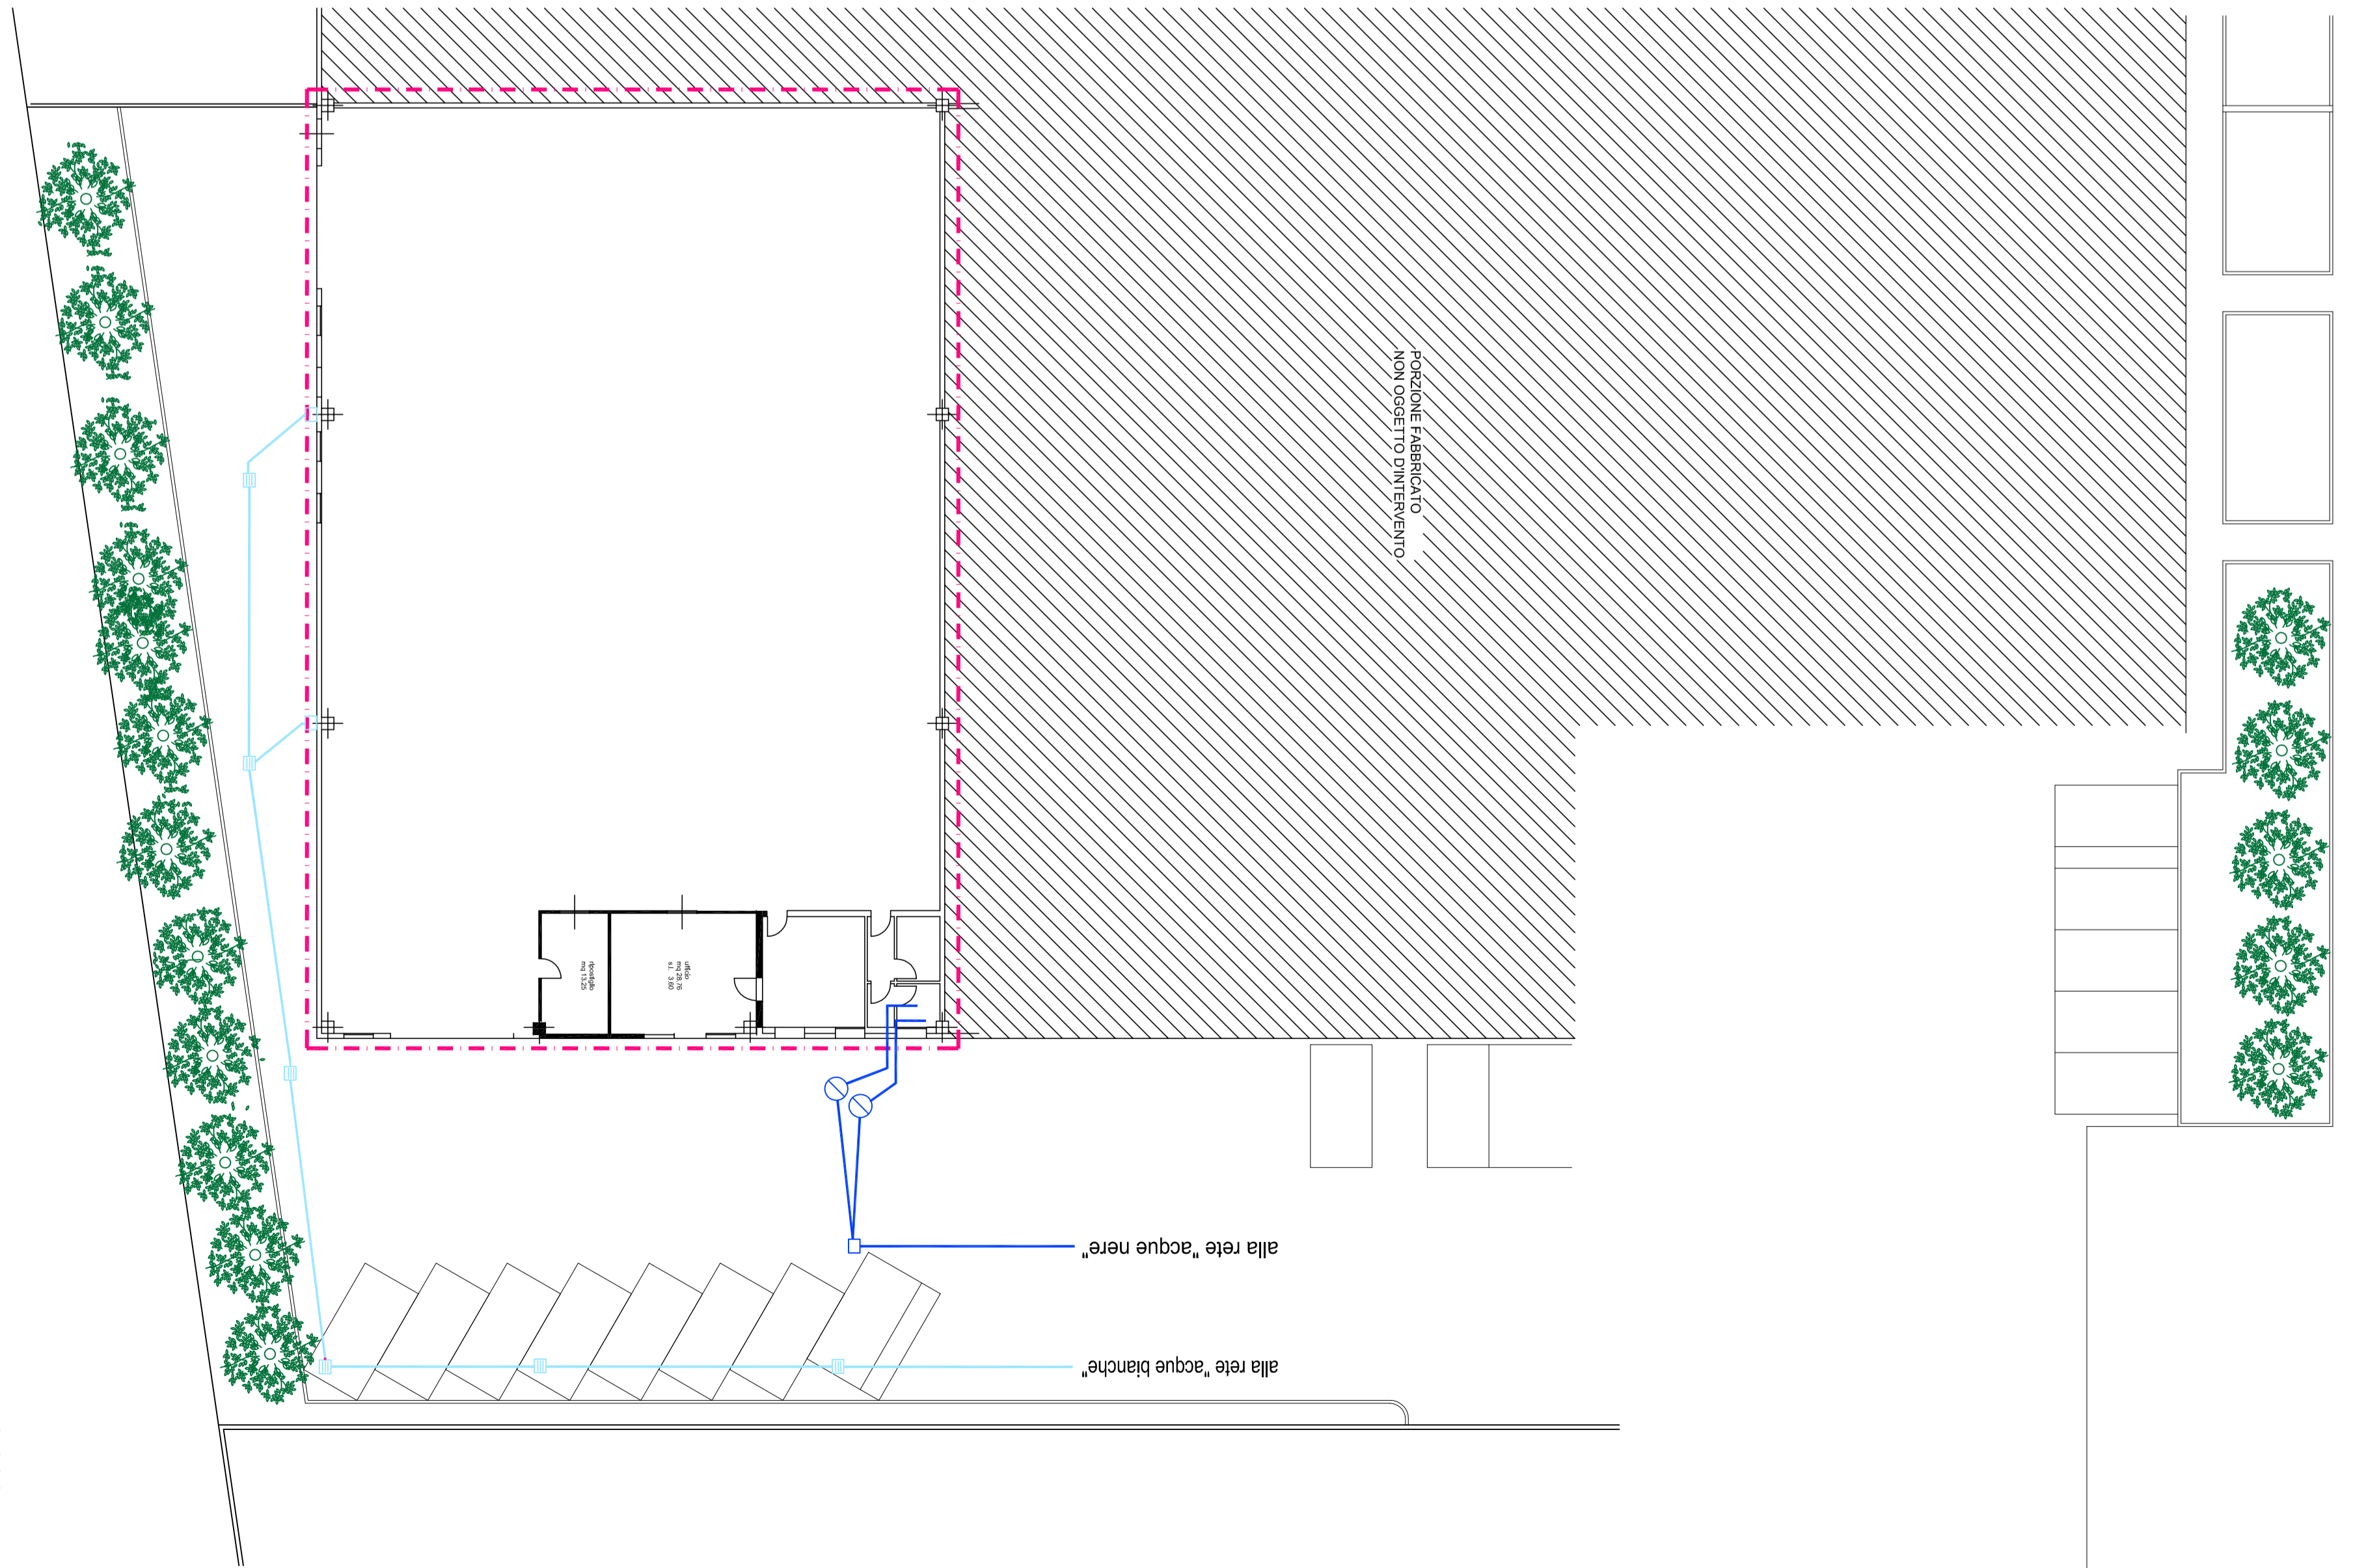

PLANIMETRIA scala 1:200

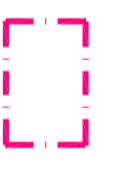

porzione di fabbricato
oggetto d'intervento