
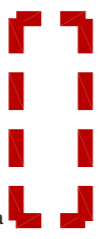




PLANIMETRIA GENERALE

00	Settembre 2022	Emisione per autorizzazione	Fig. C. Cecotti	Prof. E. Scialdi
REV.		Descrizione	Redatto	Approvato
	Rif. E21026		Scala 1:400	
enerance società di ingegneria Via Roma, 12-33044 Montebelluna (TV) c.cecotti@enerance.com www.enerance.com - tel. 0422/4986		Il committente  Ing. Carlo Cecotti		

Tutti i diritti sono riservati. È vietata espressamente la ristampa o l'uso non autorizzato senza permesso scritto dalla società indicata.



Area di intervento

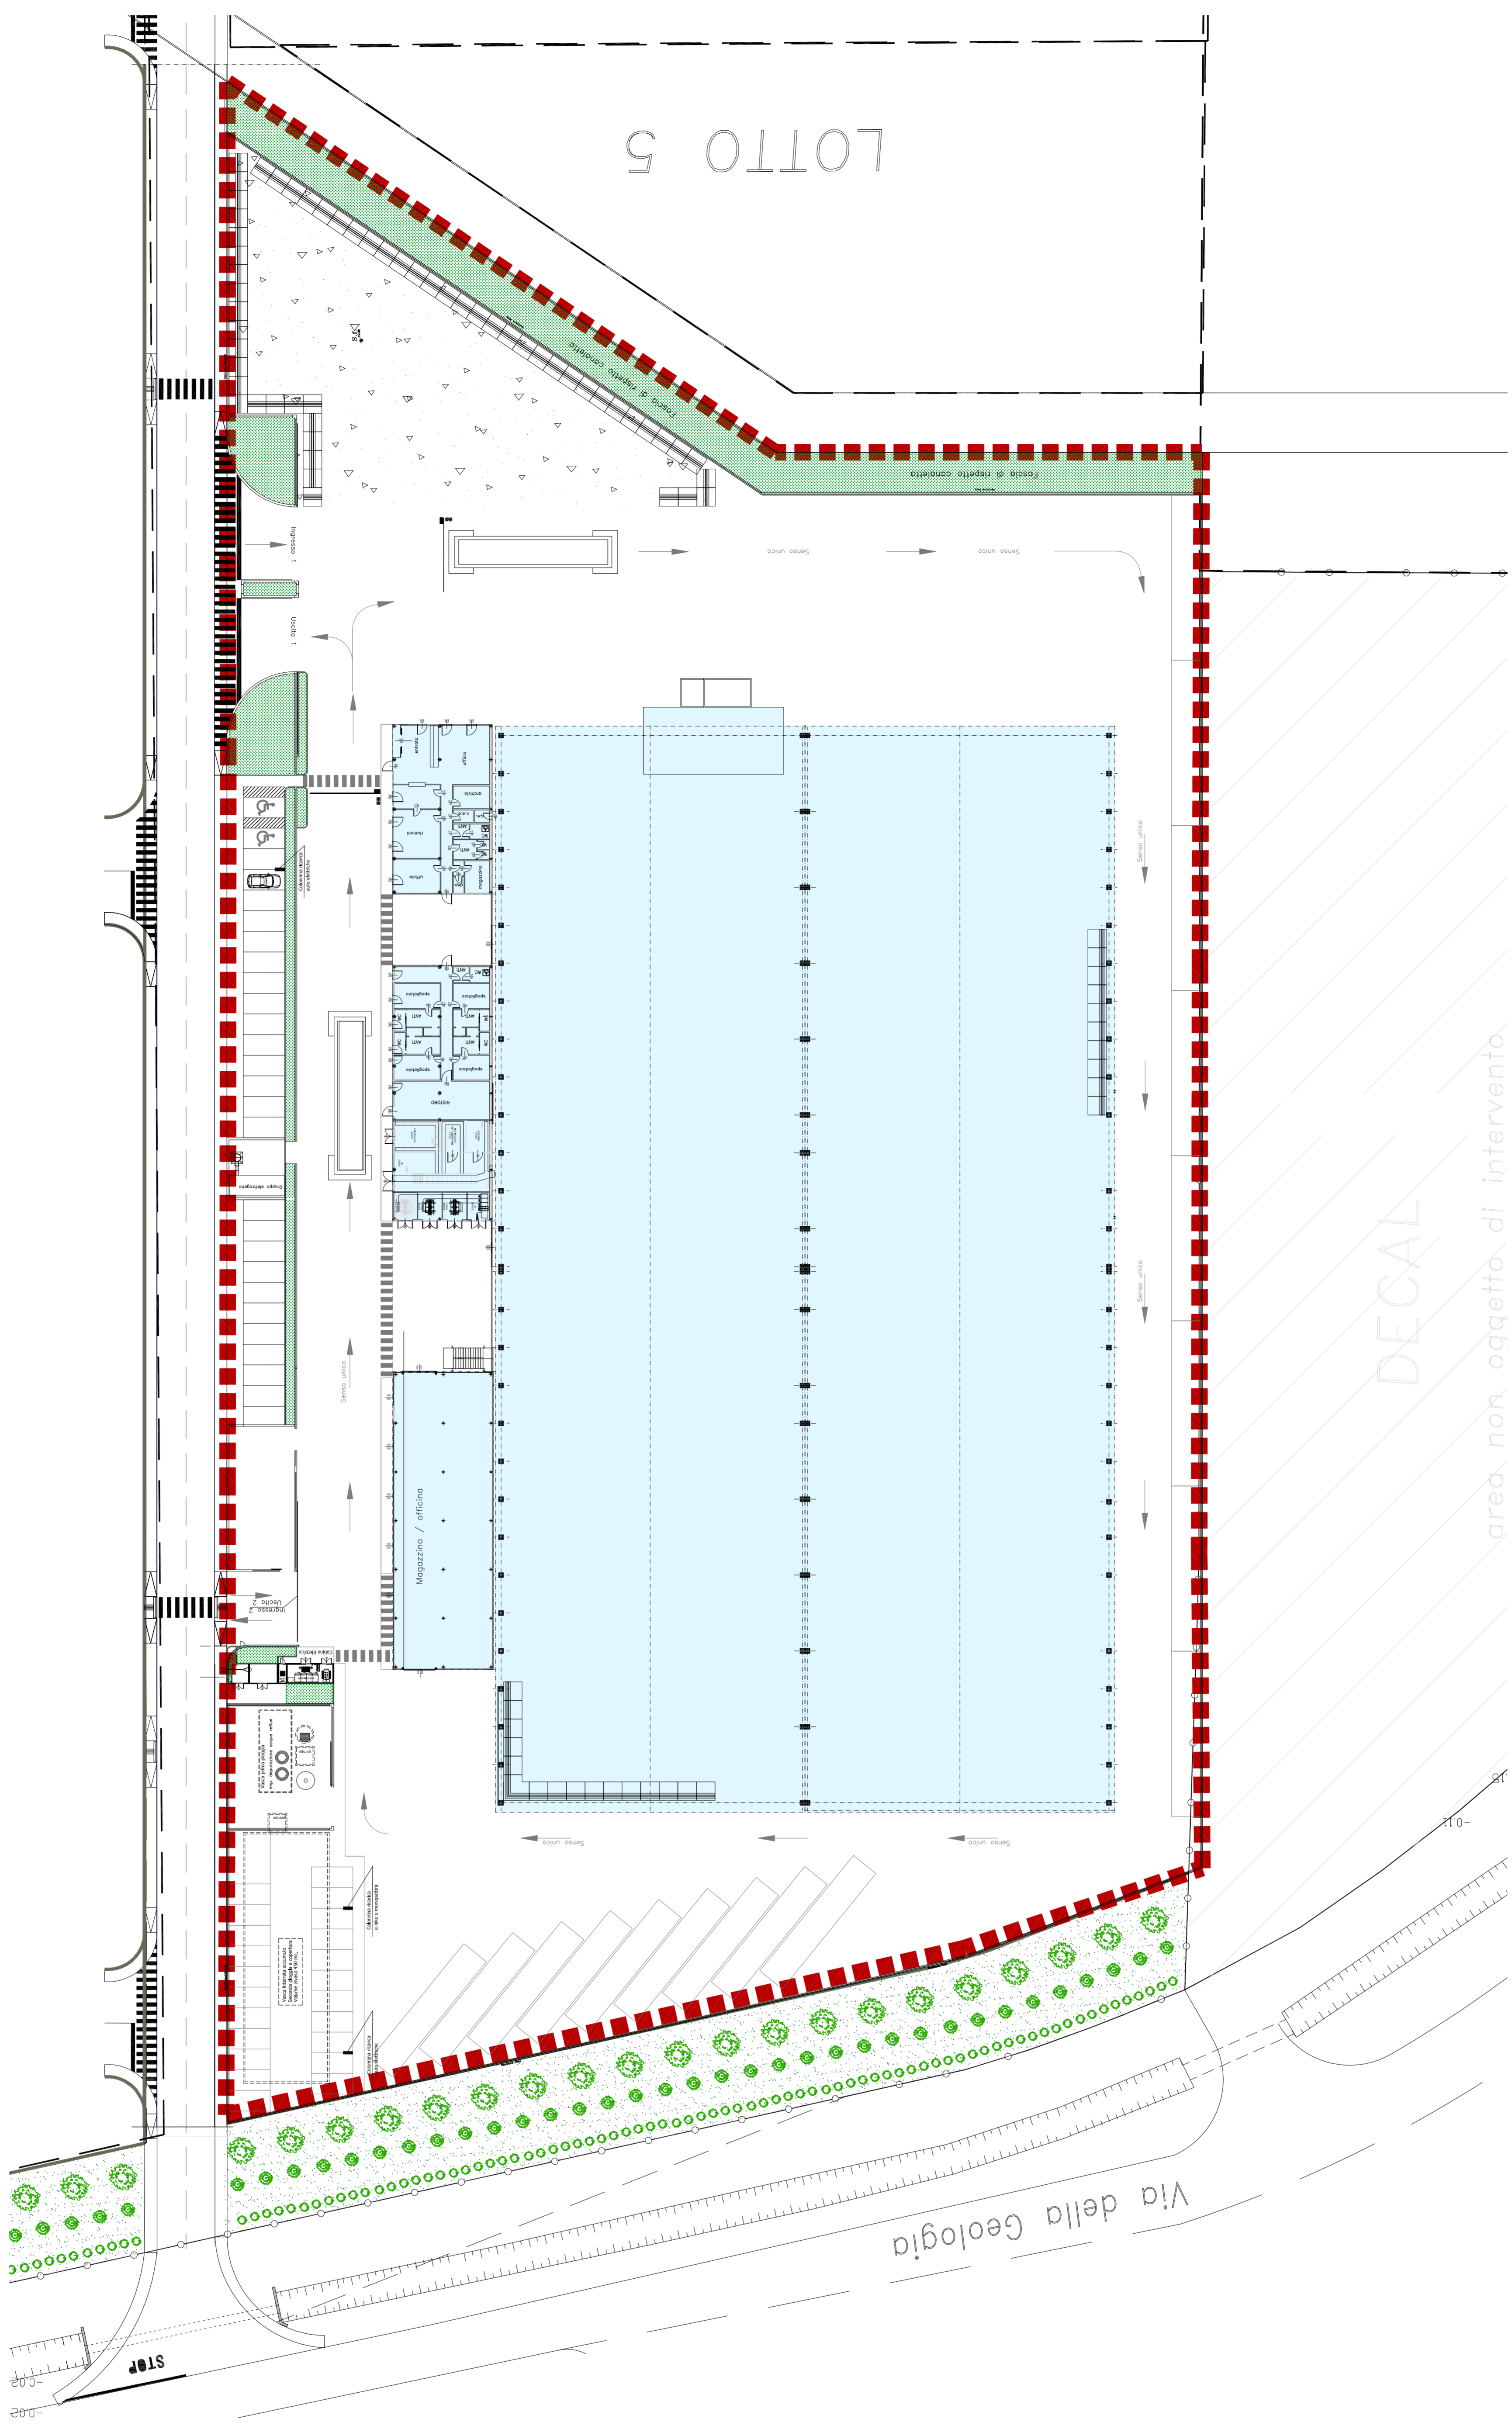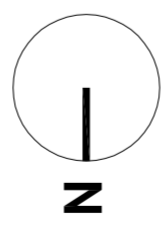

DECAL
 area non oggetto di intervento