SCHEMA DI PROCESSO IMPIANTO DI TRATTAMENTO ACQUE DA RICICLAGGIO PLASTICA

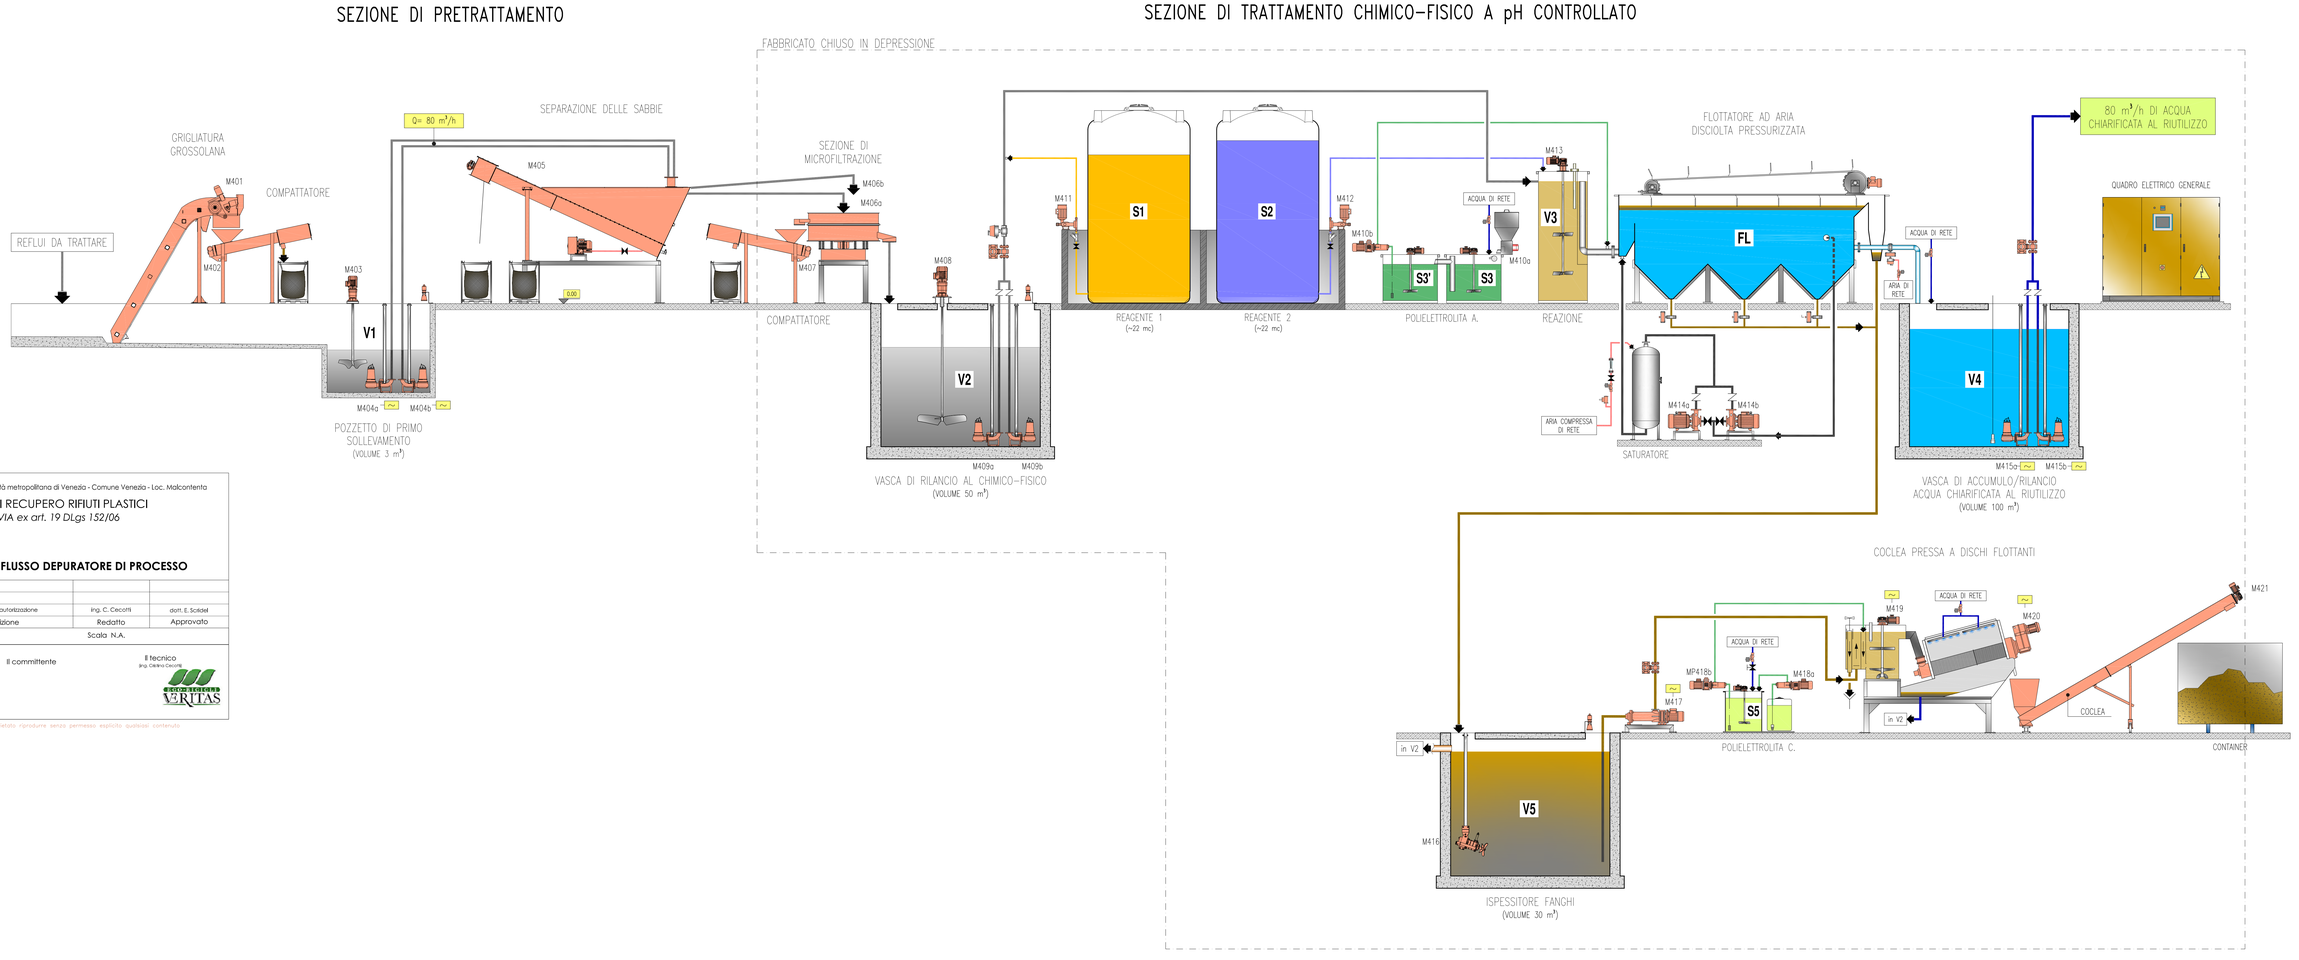

neto - Città metropolitana di Venezia - Comune Venezia - Loc. Malcontenta

ITO DI RECUPERO RIFIUTI PLASTICI

ng di VIA ex art. 19 DLgs 152/06

NA DI FLUSSO DEPURATORE DI PROCESSO

sione per autorizzazione	ing. C. Cecotti	dott. E. Scilotel
Descrizione	Redatto	Approvato

Scala N.A.

Il committente

Il tecnico
ing. Cristina Cecotti

te - E' vietato riprodurre senza permesso esplicito qualsiasi contenuto