
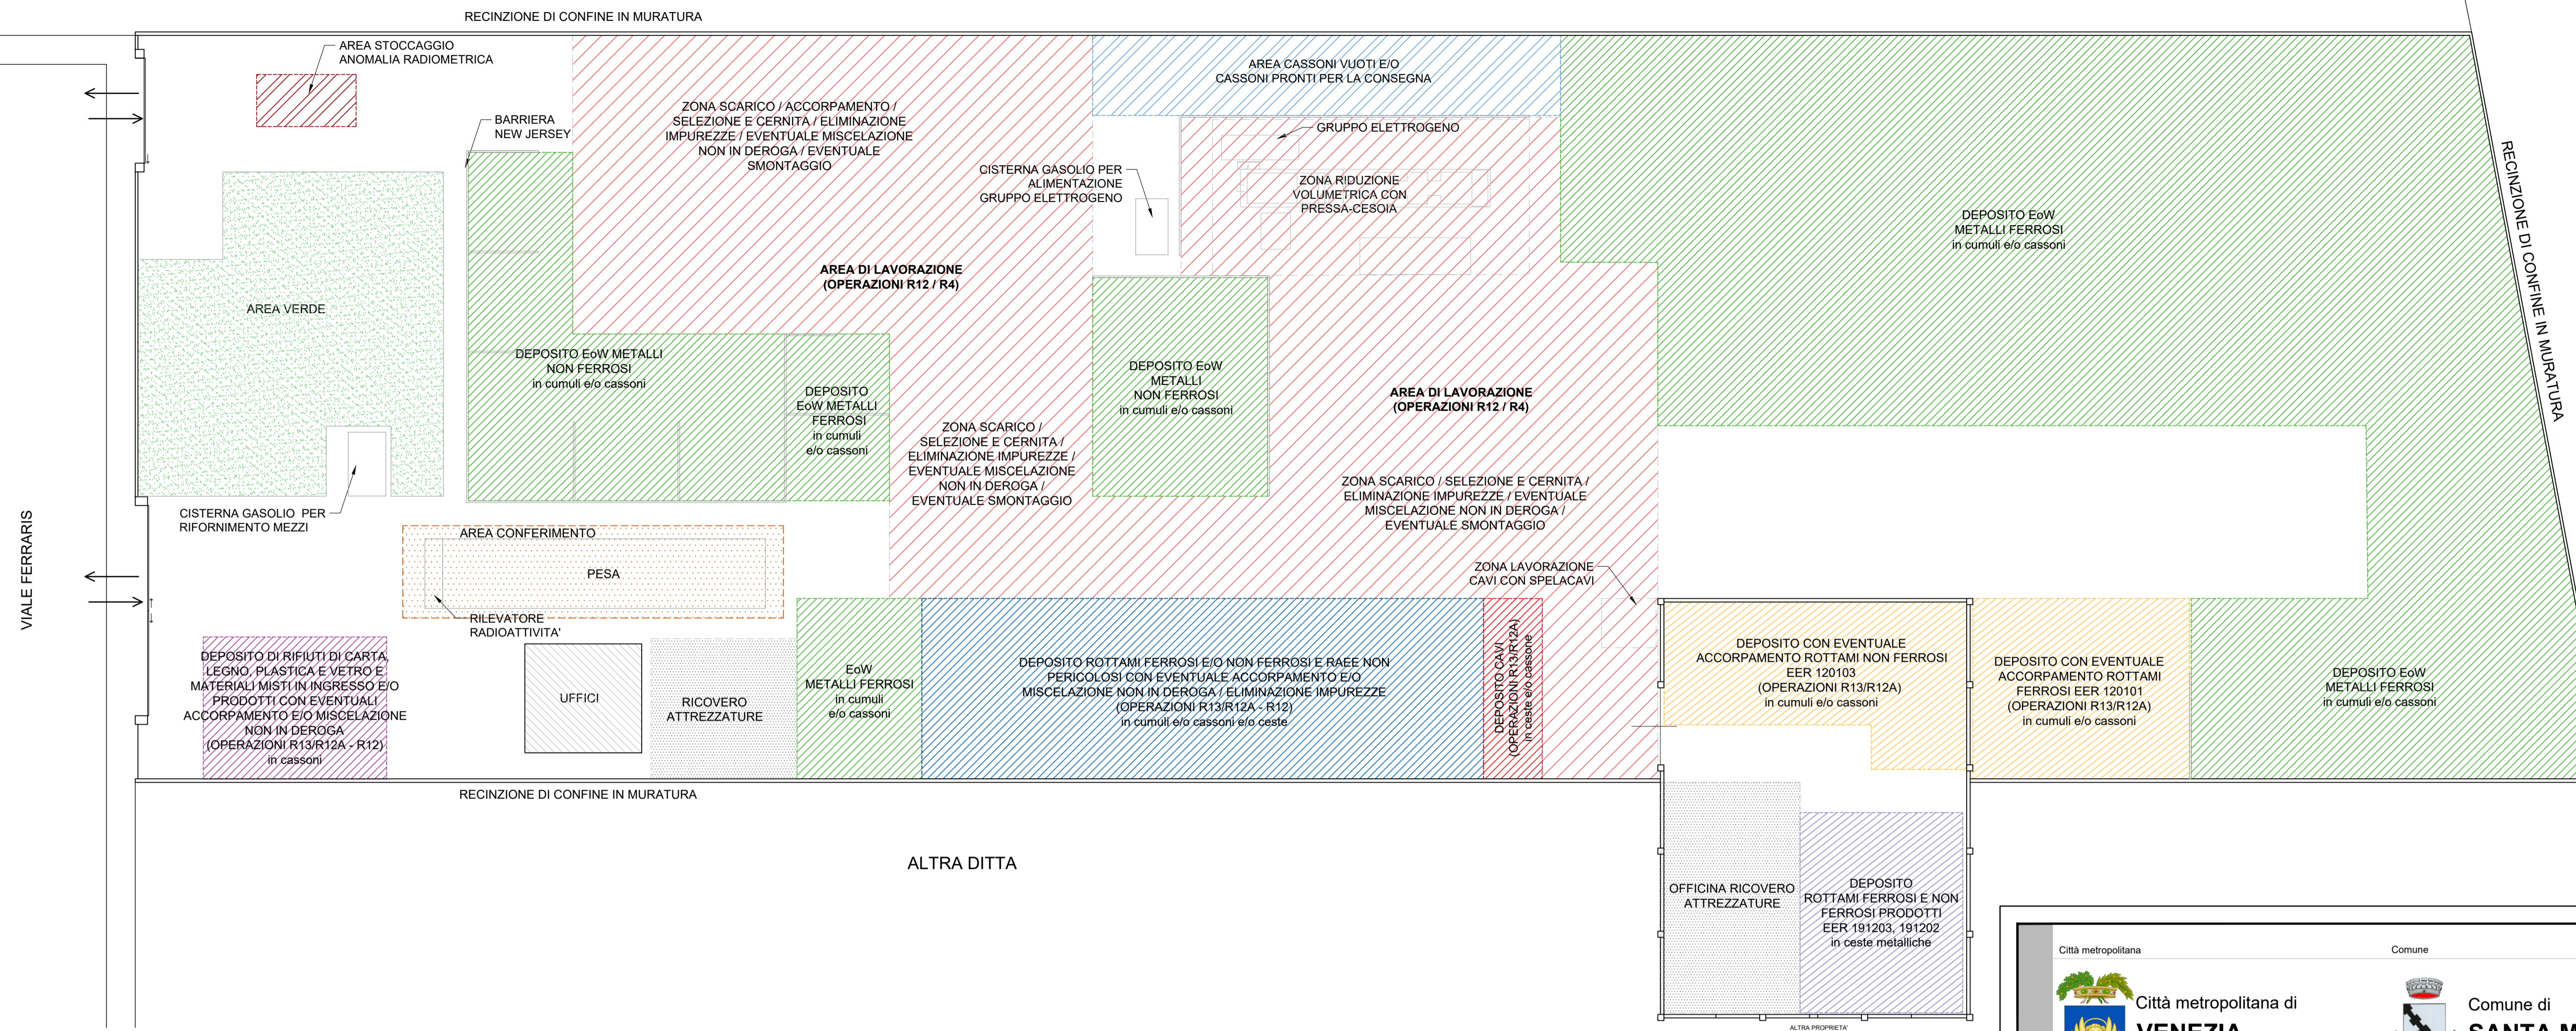


PLANIMETRIA GENERALE LAYOUT ORGANIZZATIVO DELL'IMPIANTO
ALTRA DITTA STATO DI PROGETTO

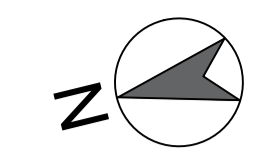

LEGENDA

- AREA DI CONFERIMENTO (PESA E RILEVATORE DI RADIOATTIVITA')
- AREE DI LAVORAZIONE (OPERAZIONI R12 / R4)
ZONA SCARICO ED EVENTUALI MISCELAZIONE NON IN DEROGA, SELEZIONE E CERNITA, ELIMINAZIONE IMPUREZZE, SMONTAGGIO E/O RIDUZIONE VOLUMETRICA PER L'EVENTUALE PRODUZIONE DI MATERIALE CHE HA CESSATO LA QUALIFICA DI RIFIUTO (EOW)
- ZONA DEPOSITO ROTTAMI FERROSI E/O NON FERROSI E RAEE NON PERICOLOSI CON EVENTUALI ACCORPAMENTO, MISCELAZIONE NON IN DEROGA, ELIMINAZIONE IMPUREZZE (OPERAZIONI R13/R12A - R12) IN ATTESA DELLE SUCCESSIVE OPERAZIONI DI RECUPERO IN IMPIANTO O PRESSO ALTRI IMPIANTI
- ZONA DEPOSITO ROTTAMI FERROSI E/O NON FERROSI CON EVENTUALE ACCORPAMENTO (OPERAZIONI R13/R12A) IN ATTESA DI AVVIO AD ALTRI IMPIANTI
- ZONA DEPOSITO ROTTAMI FERROSI E/O NON FERROSI PRODOTTI IN ATTESA DI AVVIO AD ALTRI IMPIANTI PER LE SUCCESSIVE FASI DI RECUPERO
- ZONA DEPOSITO EOW ROTTAMI FERROSI E/O NON FERROSI
- ZONA EVENTUALE DEPOSITO ANOMALIA RADIOMETRICA
- AREE PER IL RICOVERO ATTREZZATURE (CONTAINER O OFFICINA)
- ZONA EVENTUALE DEPOSITO CASSONI VUOTI E/O PRONTI PER LA CONSEGNA
- ZONA DEPOSITO RIFIUTI (CARTA, LEGNO, PLASTICA, VETRO, MATERIALI MISTI) IN INGRESSO E/O PRODOTTI CON EVENTUALI ACCORPAMENTO, E/O MISCELAZIONE NON IN DEROGA IN ATTESA DI AVVIO AD ALTRI IMPIANTI PER LE SUCCESSIVE FASI DI RECUPERO (OPERAZIONI R13/R12A - R12)

Città metropolitana di **VENEZIA** Comune di **SANTA MARIA DI SALA**

Proponente: **RIVIERA ROTTAMI SRL**
Sede legale: Via Barbariga SP 94, San Pietro di Stra (Ve) - 30039
Sede operativa: Viale Ferraris 1, Santa Maria di Sala (VE) - 30036

TITOLO PROGETTO: **ISTANZA DI AUTORIZZAZIONE IN PROCEDURA ORDINARIA DI UN IMPIANTO DI RECUPERO RIFIUTI SPECIALI NON PERICOLOSI (ai sensi dell'art. 208 D.Lgs. 152/2006 e L.R. 3/2000)**

TITOLO ELABORATO: **PLANIMETRIA GENERALE LAYOUT ORGANIZZATIVO IMPIANTO STATO DI PROGETTO** Numero tavola: **03**

Scala: **1:200**

Redazione elaborato/Tecnico incaricato: **Dott. For. Francesca Sommacal**
Responsabile progettazione ambientale:

Rev	Data	Descrizione	Redatto da	Approvato da
0	24/04/2024	Prima emissione elaborato	C.B.	A.P.
1				
2				
3				

Coordinamento progettazione: **Ecotest S.r.l.**
Piazza A. Lonigo n° 8/C - 35030 Rubano (PD)
Tel. 049 630605 - Fax 049 8253032
www.ecotest.it - info@ecotest.it

N.B. Ai termini di legge ci riserviamo la proprietà di questo disegno con divieto di riprodurlo o di renderlo comunque noto a terzi o a ditte concorrenti senza autorizzazione scritta dello studio Ecotest s.r.l.