

CENTRO PLASTICA S.R.L.
STABILIMENTO DI MIRANO


Modifiche progettuali finalizzate all'ottimizzazione della produzione e della qualità del prodotto

VALUTAZIONE PRELIMINARE ai sensi dell'art. 6, comma 9 del D.lgs. 152/2006

ALLEGATO 2 - Tavola 11b
Planimetria generale

Proponente	Progettista	Consulente tecnico
 CENTRO PLASTICA CENTRO PLASTICA S.R.L. Via Galileo Galilei n.10 30035 Mirano (VE)	 SERIOPLAST SERIOPLAST GLOBAL SERVICES S.P.A. Via Soriano, 529 24059 Urganò (BG)	 eambiente c/o Parco Scientifico Tecnologico VEGA via delle Industrie, 5 30175 Marghera (VE) Tel.: +39 041 5095820 www.eambiente.com

02	16.04.2021	1:500	Revisione	AL_2_Tav_11b-Plan_gen_rev_02.pdf
Rev.	Data	Scala	Oggetto	File

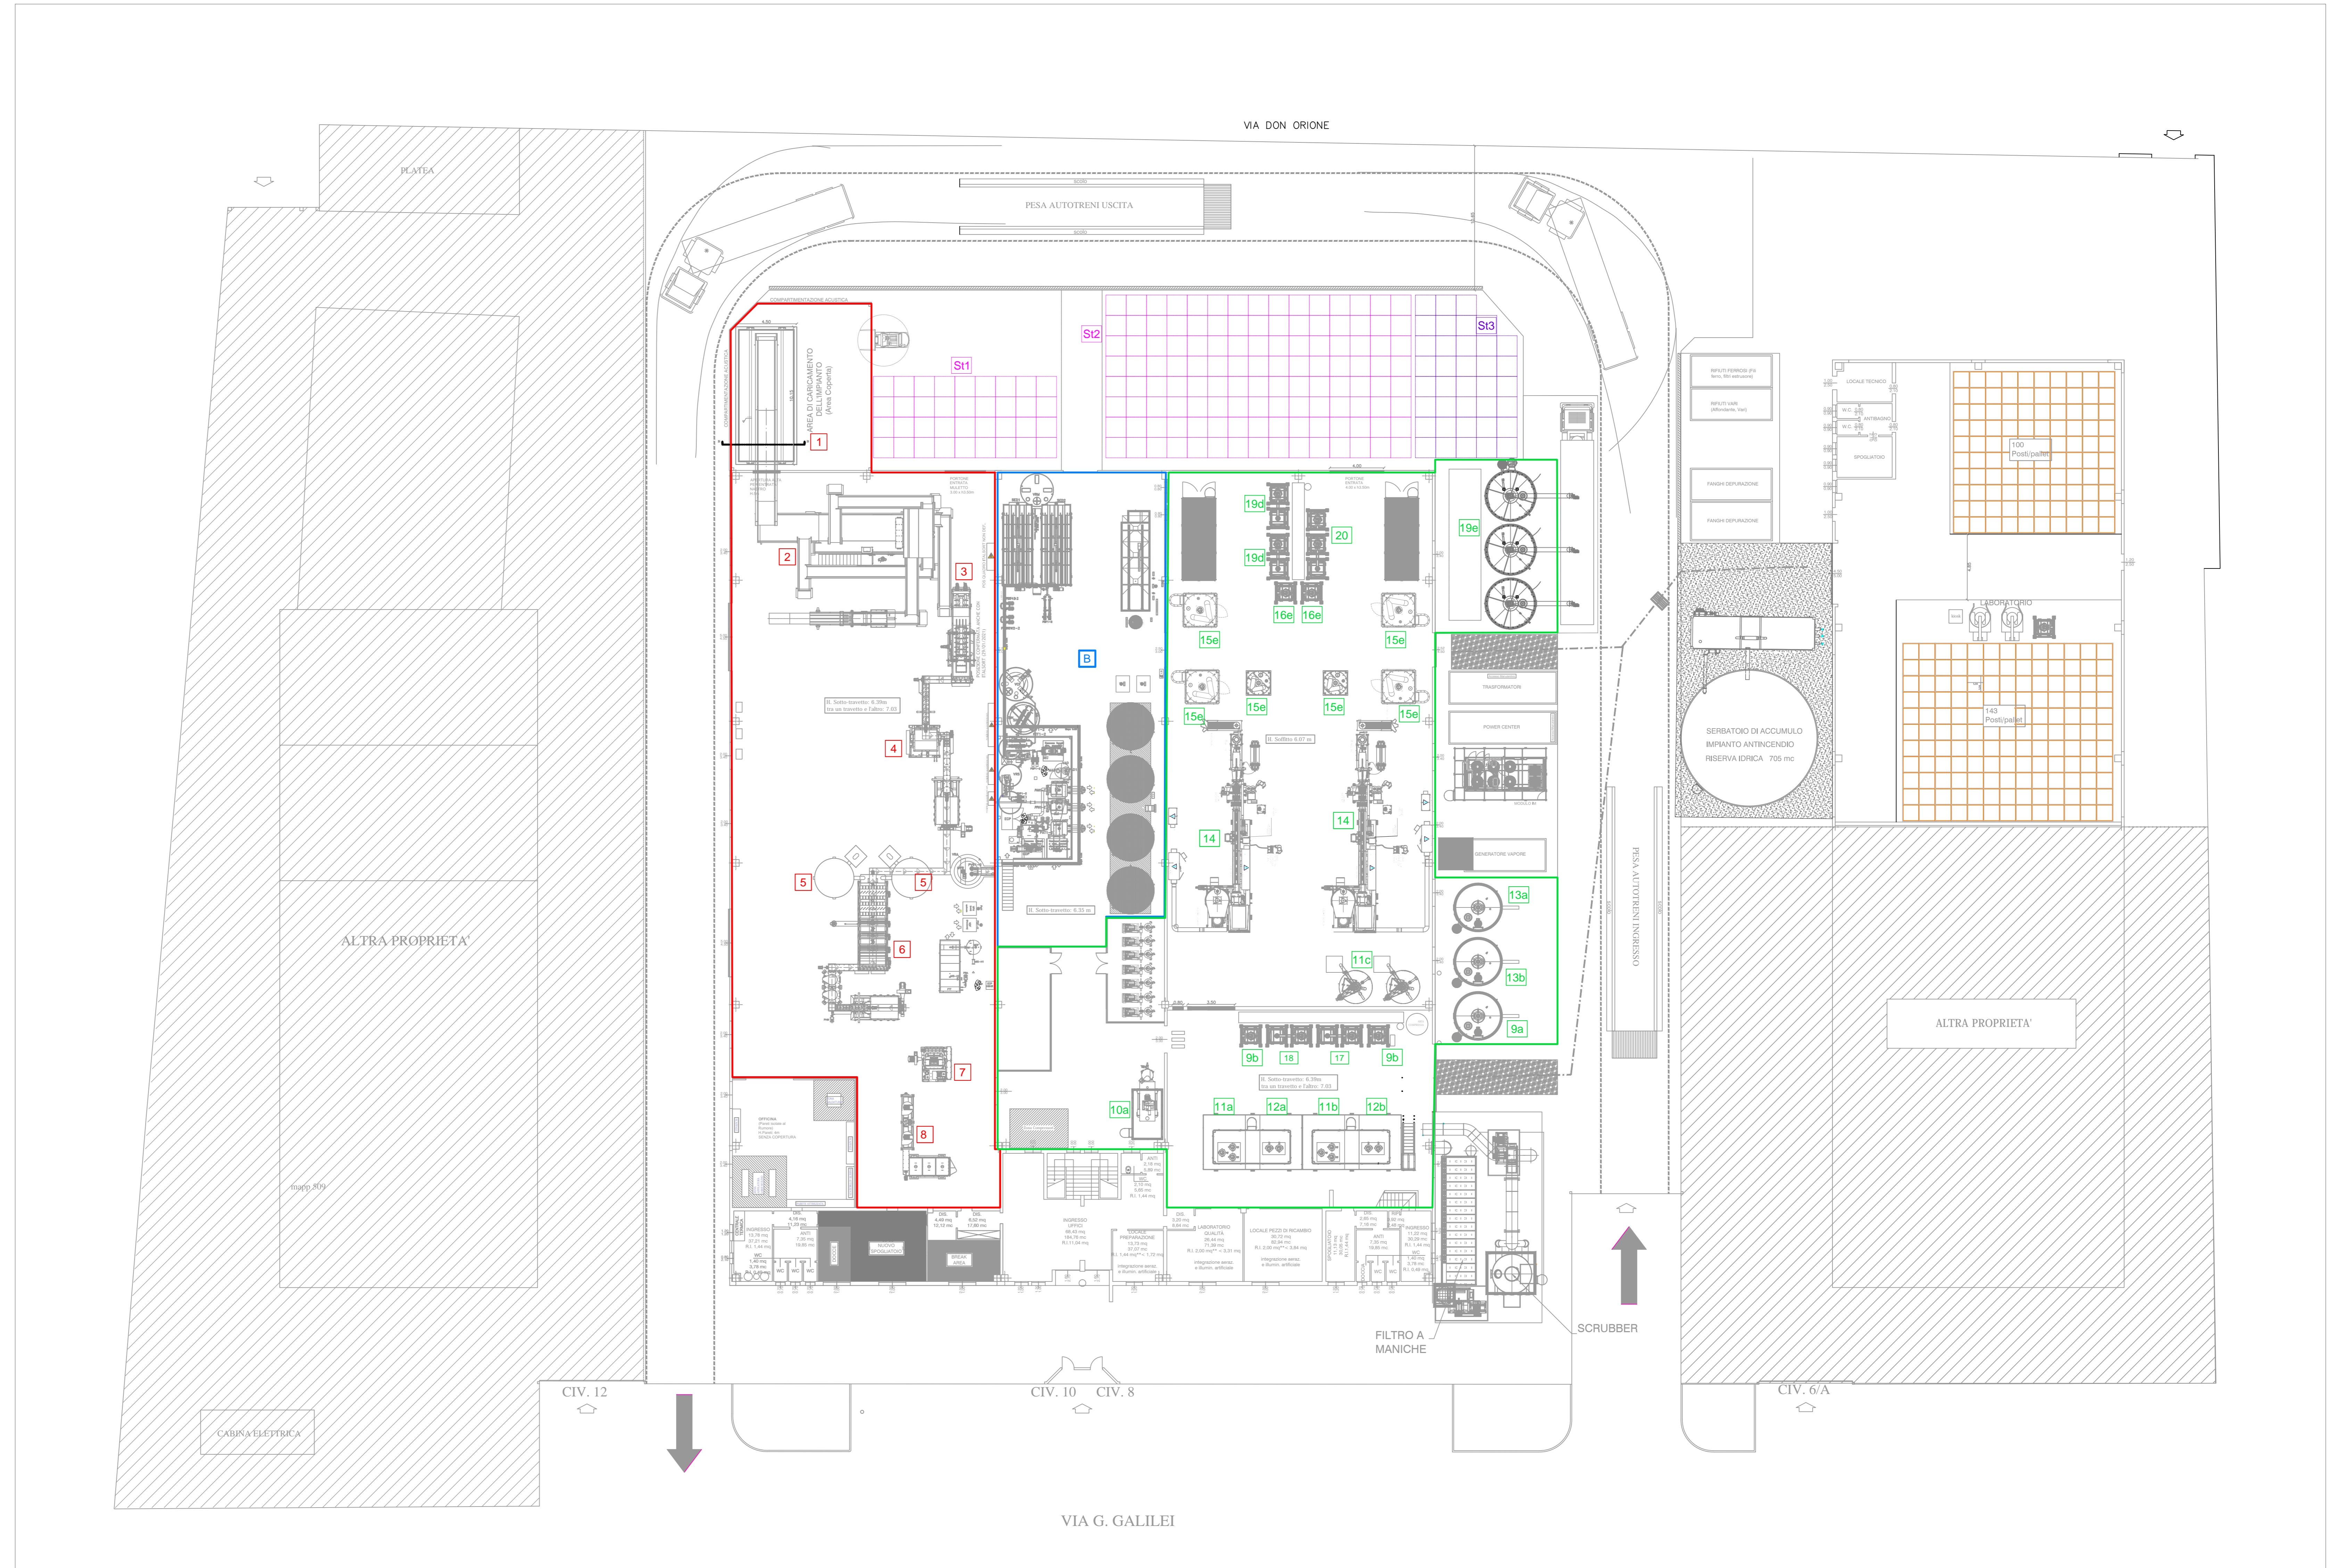

LEGENDA

