



SEDE LEGALE E AMMINISTRATIVA
Via Dante Alighieri n° 20
36100 VERONA (VR)
Tel. 0475-232220
SEDE SECONDARIA
Via Fabbri n° 8
36029 Sarmeola (VI)
Tel. 0445-920000
CF/PAVA03163160214
CF/0300000090000111

GIGLIO SRL

Via Trestina - ZI Ponte Tezze - Torre di Mosto (VE)


Elaborato
**IMPIANTO RECUPERO
RIFIUTI PERICOLOSI E NON PERICOLOSI
STATO DI FATTO**

Tavola


2

REV. **00** Data 06/02/2020

Comittente
GIGLIO SRL Il Terzo Ingegnere Dott. David Massaro

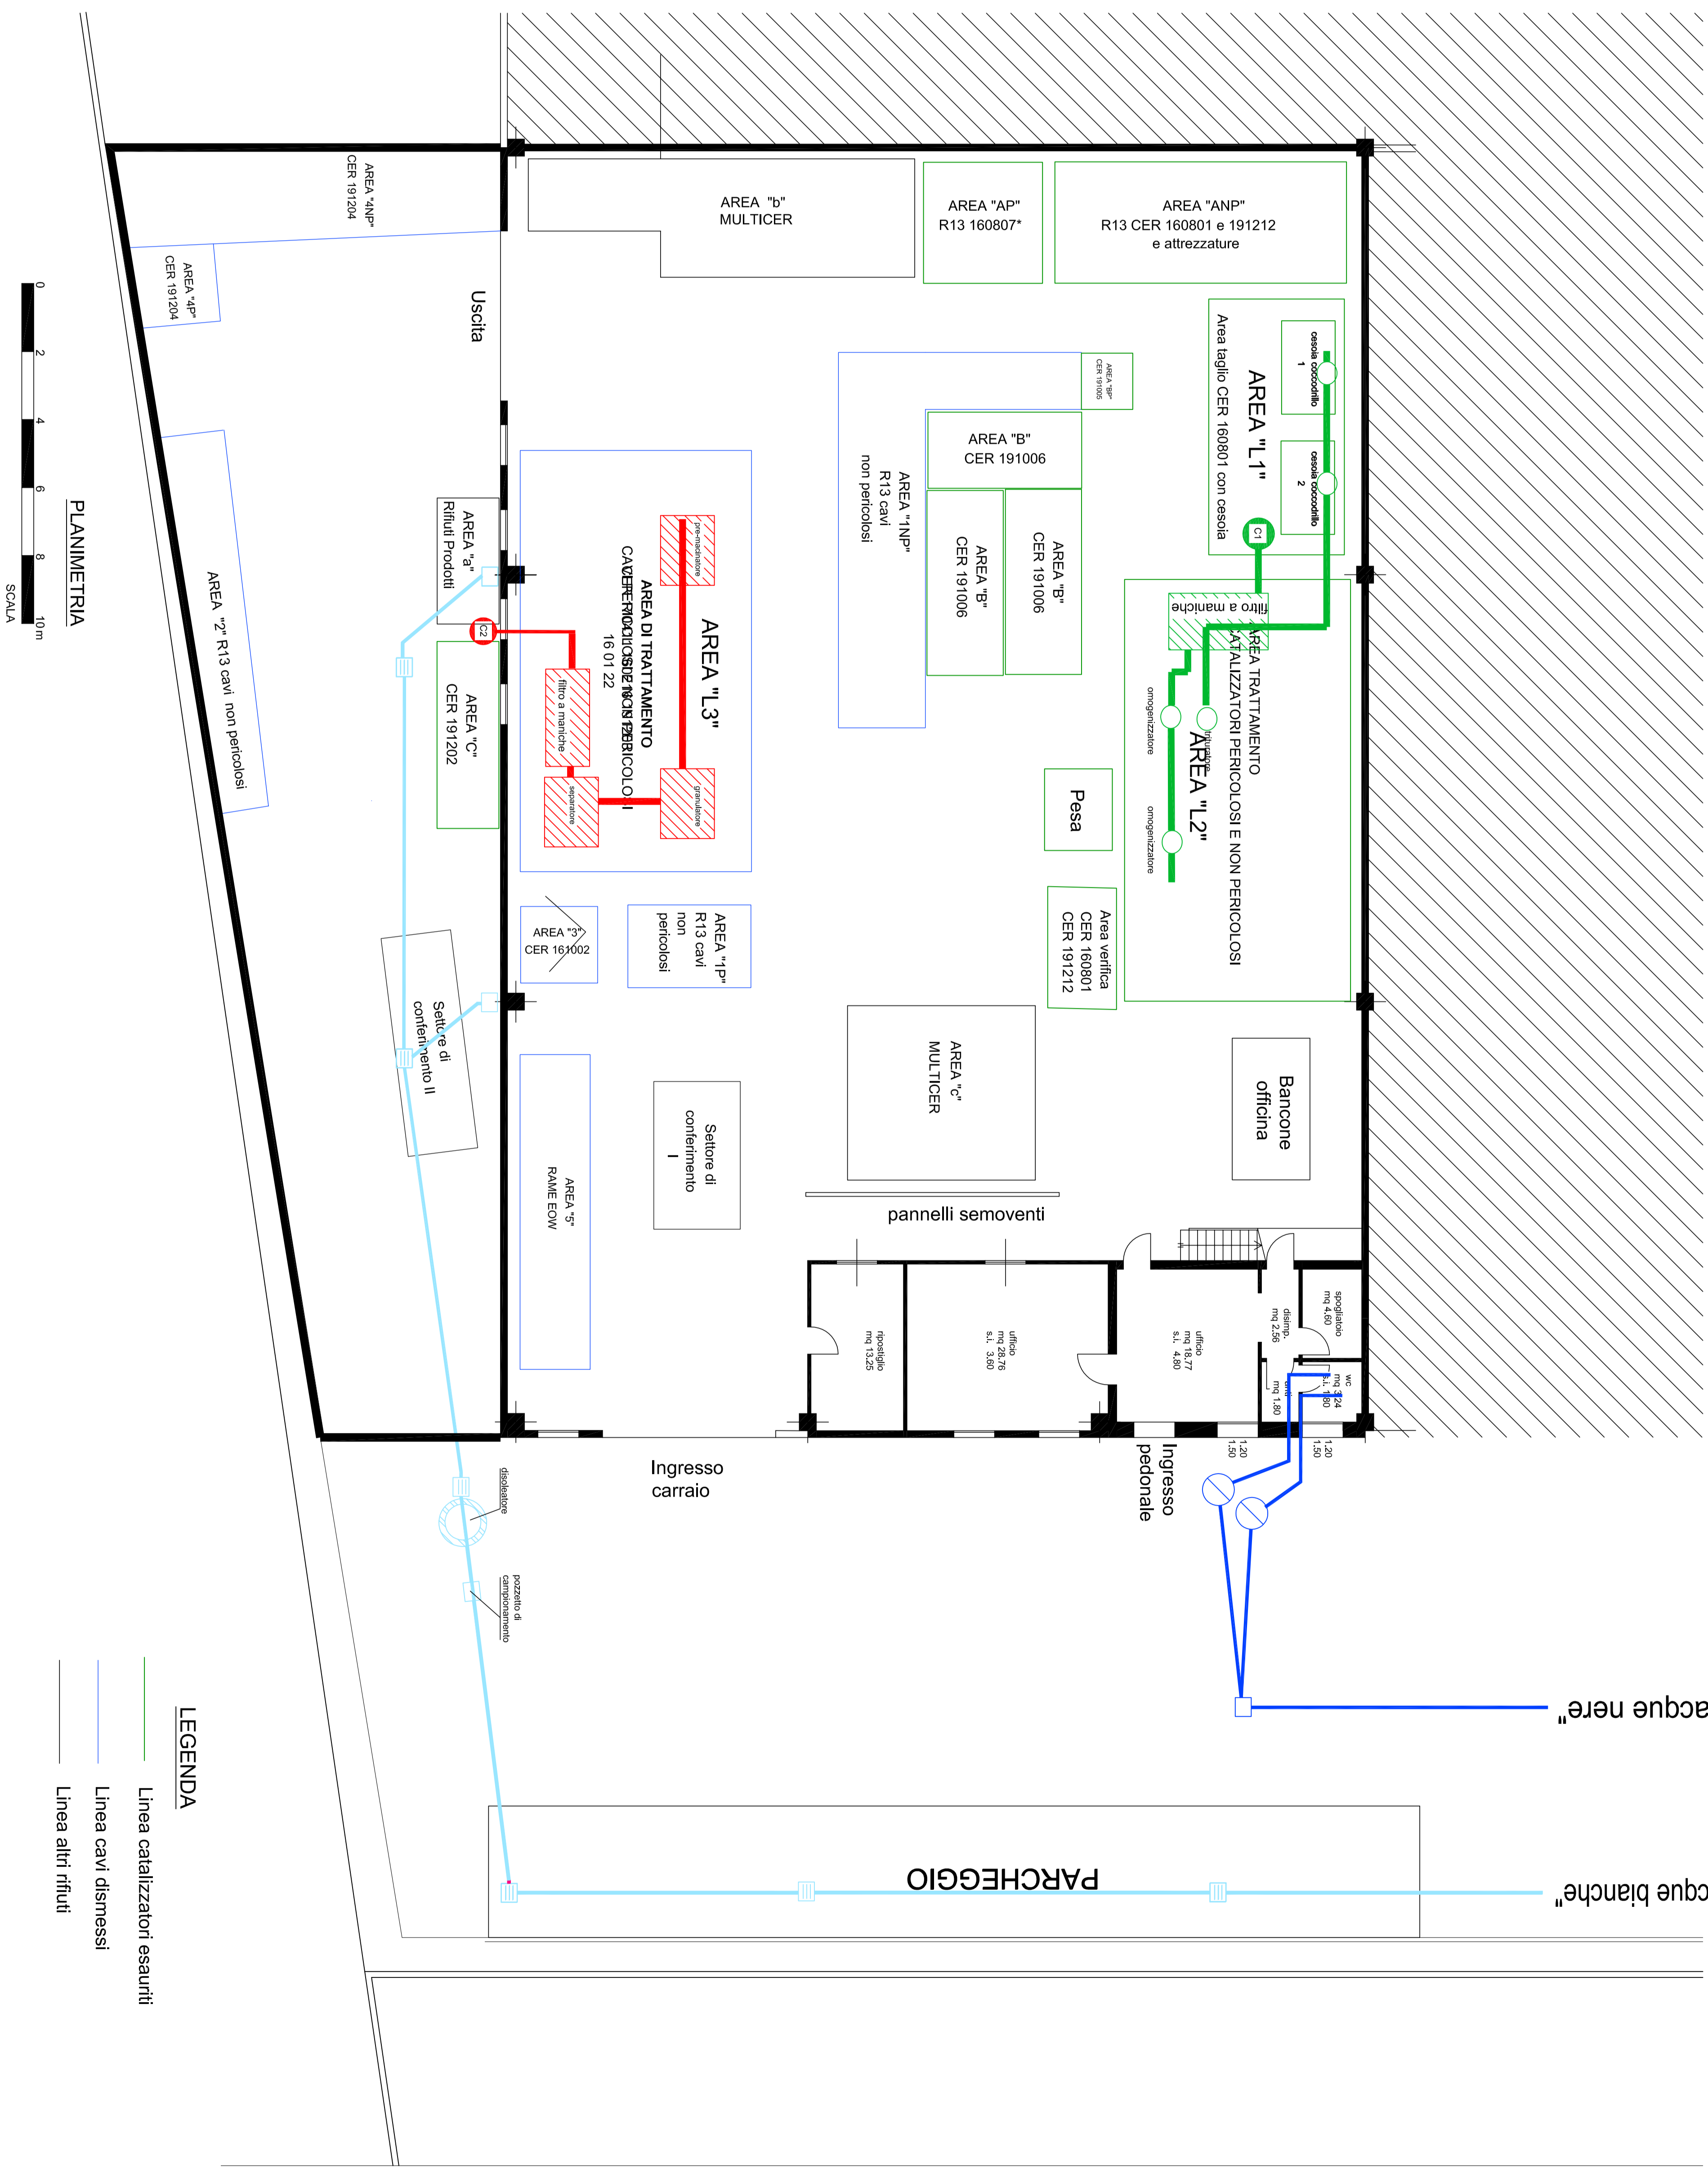

PLANIMETRIA

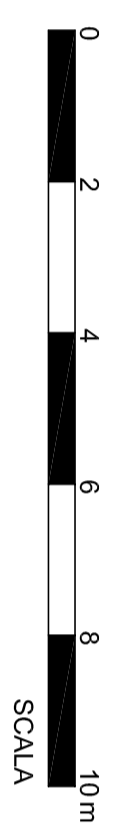

LEGENDA

- Linea catalizzatori esauriti
- Linea cavi dismessi
- Linea altri rifiuti

alla rete "acque nere"

alla rete "acque bianche"