
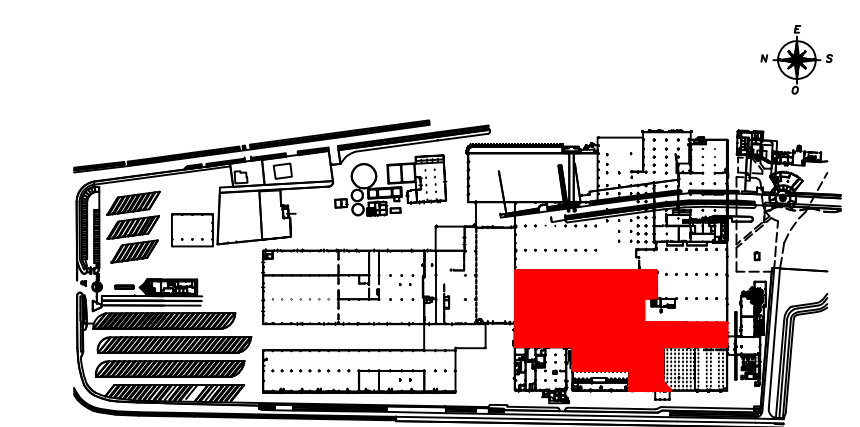


CAMINI DI EMISSIONE IN ATMOSFERA
AREA PRODUZIONE BOTTIGLIE

PUNTI DI EMISSIONE AUTORIZZATI

E ₁	Camino emissioni cabina+deum PET+eisbaer SIPA n°31
E ₃	Camino emissioni cabina + eisbaer SIPA n°2
E ₄	Camino emissioni cabina+deum PET+eisbaer SIPA n°6 + deum PET SIPA n°5
E ₅	Camino emissioni cabina+eisbaer SIPA n°5 + deum PET SIPA n°4
E ₆	Camino emissioni cabina+deum PET+eisbaer SIPA n°4
E ₇	Camino emissioni deum PET SIPA n°7 + cabina+deum PET+eisbaer SIPA n°9
E ₈	Camino emissioni cabina+eisbaer SIPA n°7 + deum PET SIPA n°8
E ₁₅	Camino emissioni cabina+deum PET SIPA n.19 + deum PET SIPA n°22
E ₂₂	Camino emissioni cabina+deum PET+deum cabina SIPA n°40+n°41+n°42+n°43 +n°44+n°45+n°46+n°47+n°48
E ₂₃	Camino emissioni cabina+deum PET+deum cabina SIPA n°40+n°41+n°42+n°43 +n°44+n°45+n°46+n°47+n°48
E ₂₆	Camino emissioni cabina+eisbaer SIPA n°8 + cabina+deum PET+eisbaer SIPA n°10
E ₂₈	Camino emissioni cabina+deum PET+eisbaer SIPA n°29+n°50 + deum PET SIPA n°27
E ₂₉	Camino emissioni cabina+deum PET+eisbaer SIPA n°51+n°52
E ₃₀	Camino emissioni cabina + eisbaer SIPA LINEA 42
E ₃₁	Camino emissioni deum PET+eisbaer SIPA n°74
E ₃₂	Camino emissioni deum PET+eisbaer SIPA n°75 + deum R-PET
E ₃₃	Camino emissioni lavaggio cassonetti magazzino pre-forme
E ₃₄	Camino emissioni cabina-deum PET-eisbaer SIPA n°18 + eisbaer SIPA n°19
E ₃₅	Camino emissioni cabina+eisbaer SIPA n°25
E ₃₇	Camino emissioni pulizia filtri
⊕	Sfiati e ricambi d'aria (Art. 272 Comma 5 del Dlgs 152 /2006)
PUNTI DI EMISSIONE ESENTI DA AUTORIZZAZIONE	
E ₃₆	Camino emissioni cappa controllo qualità
PUNTI DI EMISSIONE MODIFICATI	
E ₂₇	Camino emissioni cabina SIPA n°12 + cabina+deum PET+eisbaer SIPA n°11 + cabina+deum PET+eisbaer SIPA n°15+16+17 + trasferimento-deumificatore RPET

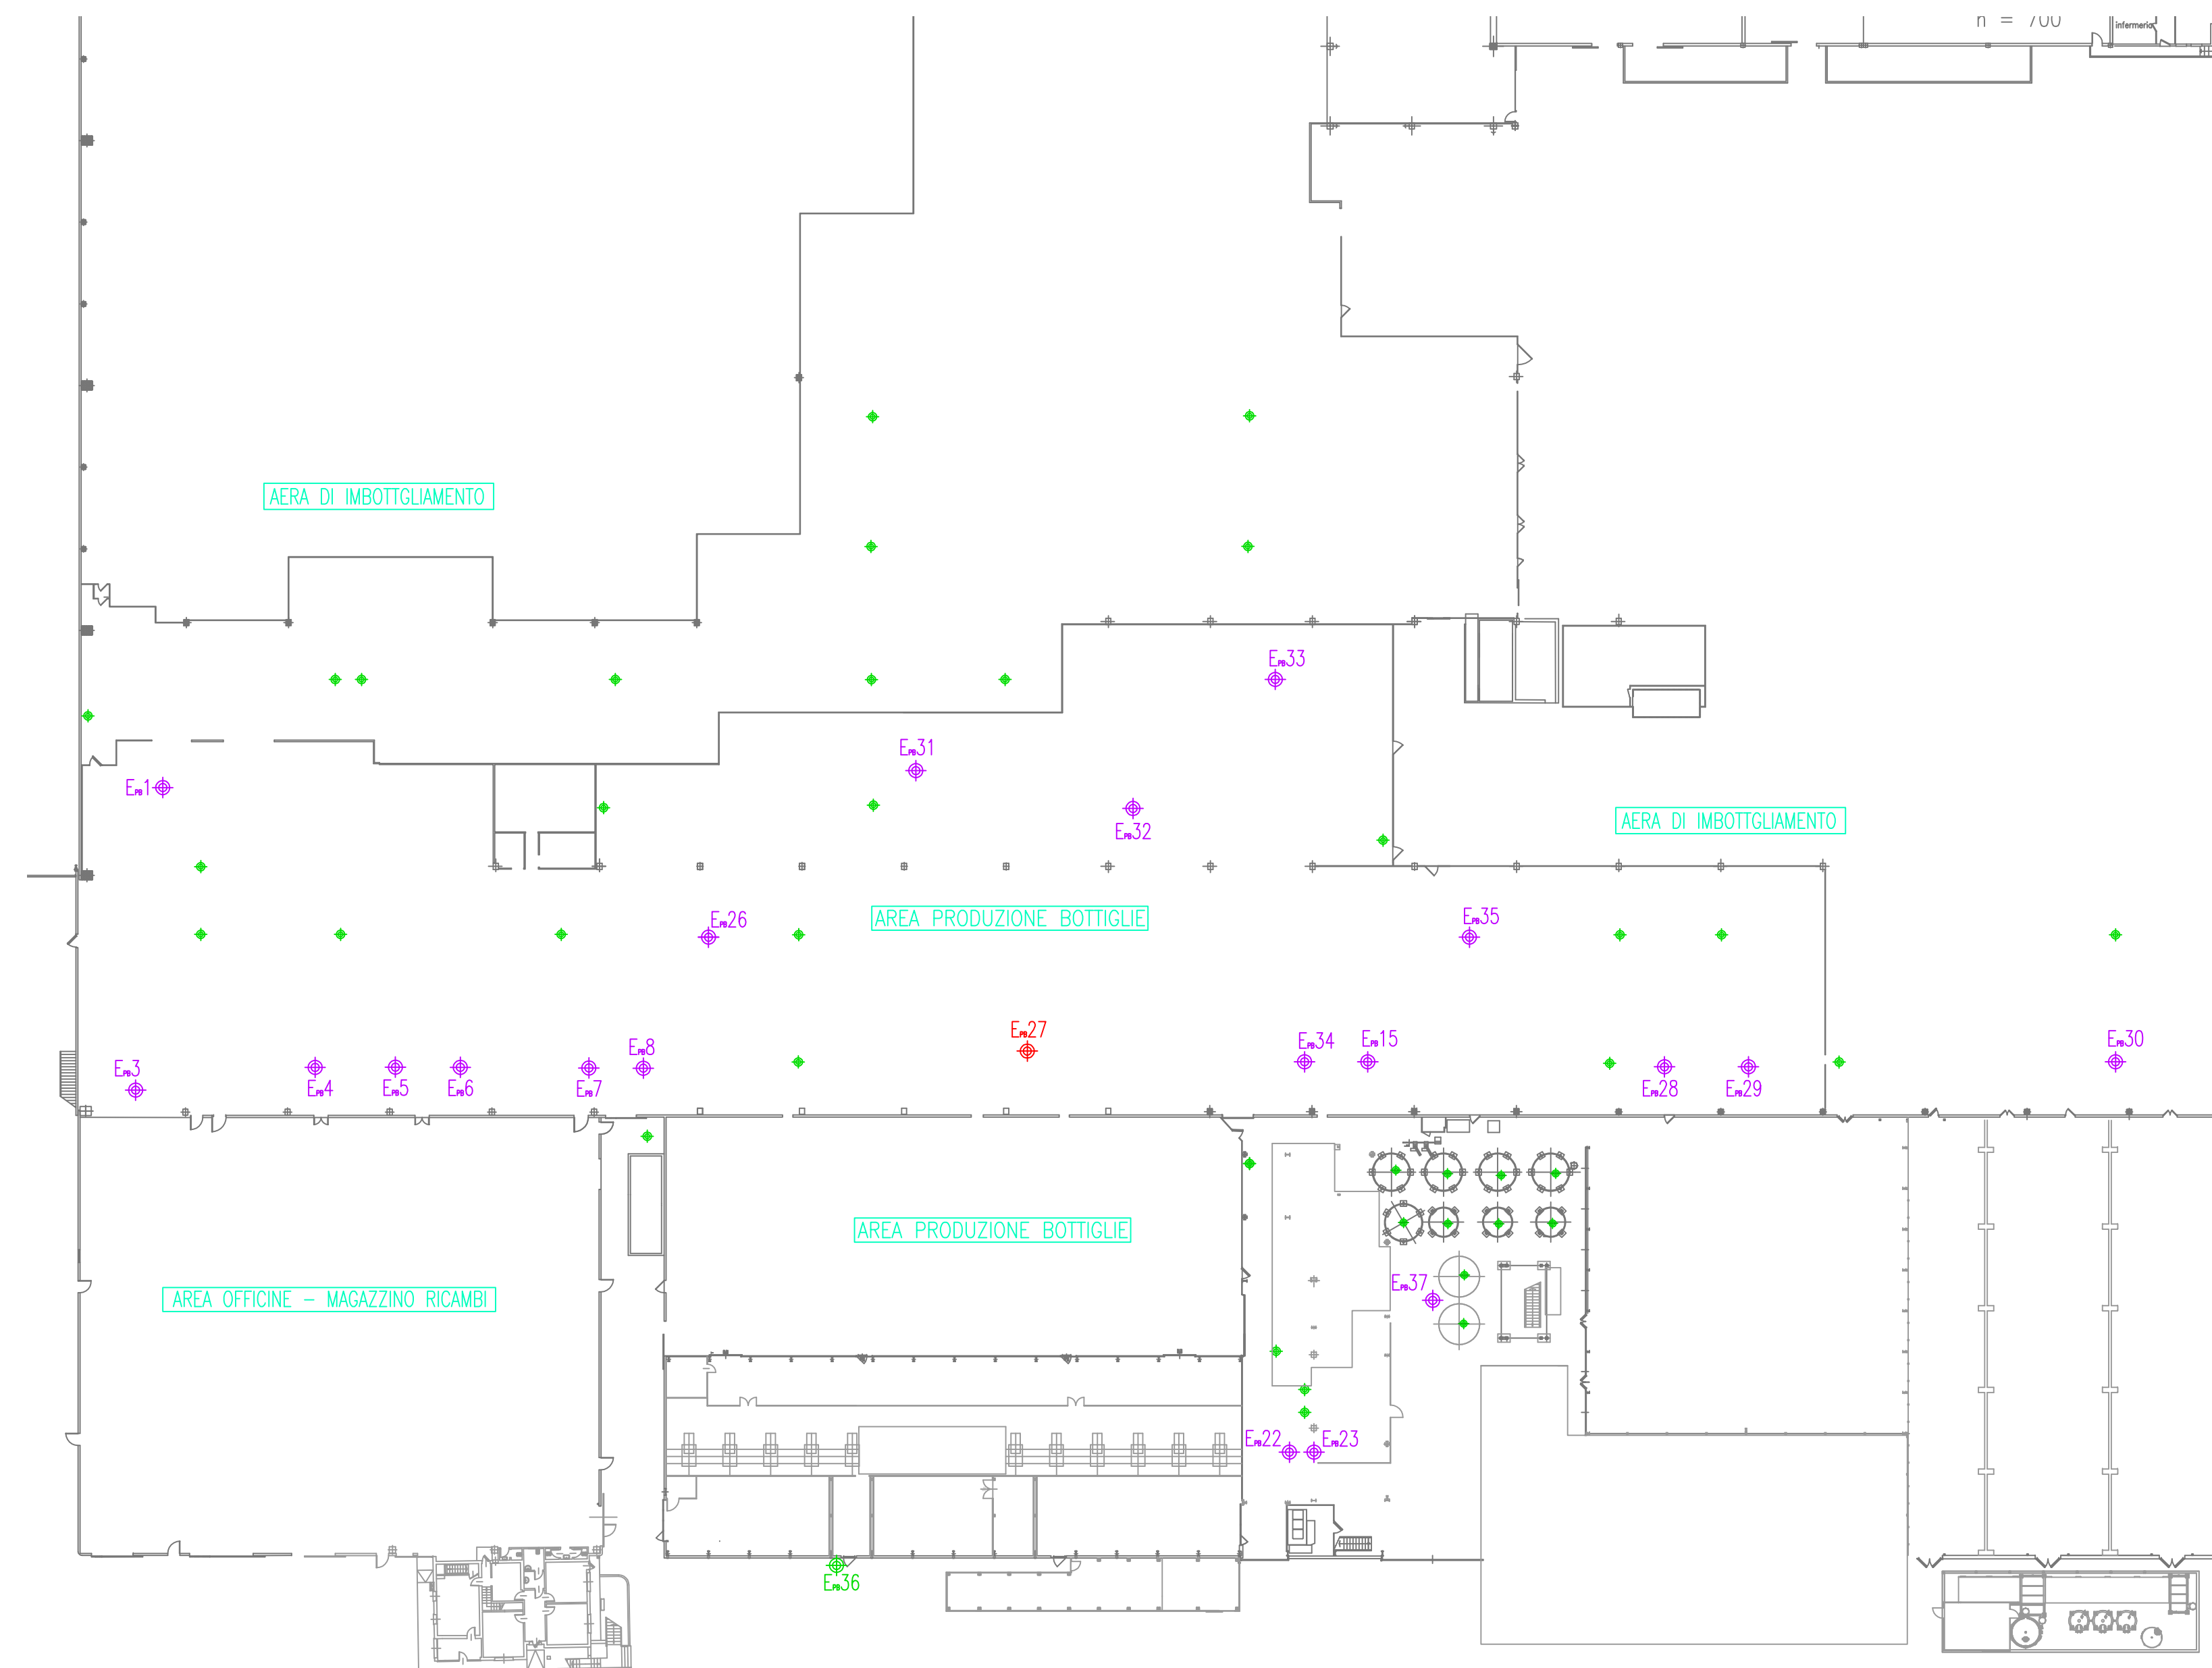

COMUNE DI SCORZÈ (VE)

Committente:
ACQUA MINERALE SAN BENEDETTO S.P.A.
C.F.: 00593710247; P.IVA: 01527840274
SEDE LEGALE E STABILIMENTO:
Viale Kennedy n. 65 - 30037 Scorzè (VE)

Redatto da: ACQUA MINERALE SAN BENEDETTO S.P.A.


Progetto:
SCREENING DI VIA AI SENSI DELL'ART. 19 DEL D.LGS. 152/2006 PER ASSOGGETTAMENTO AI TITOLI III E III-BIS DELLA PARTE II DEL D.LGS. 152/2006 DELLE ATTIVITÀ DI TRASFORMAZIONE E TRATTAMENTO DELLE MATERIE PRIME VEGETALI E ALTRE MODIFICHE MINORI

Tabella n. **5.1**
Oggetto: Emissioni in atmosfera Area produzione bottiglie
Scala: 1:500

Data:	Fg.	Particella	Subparticella
14/03/2024			

Rev.	Descrizione	Data
00	Prima emissione	14/03/2024