


Scala 1:2500

LEGENDA:

P1-10

Pozzetto geognostico/ambientale

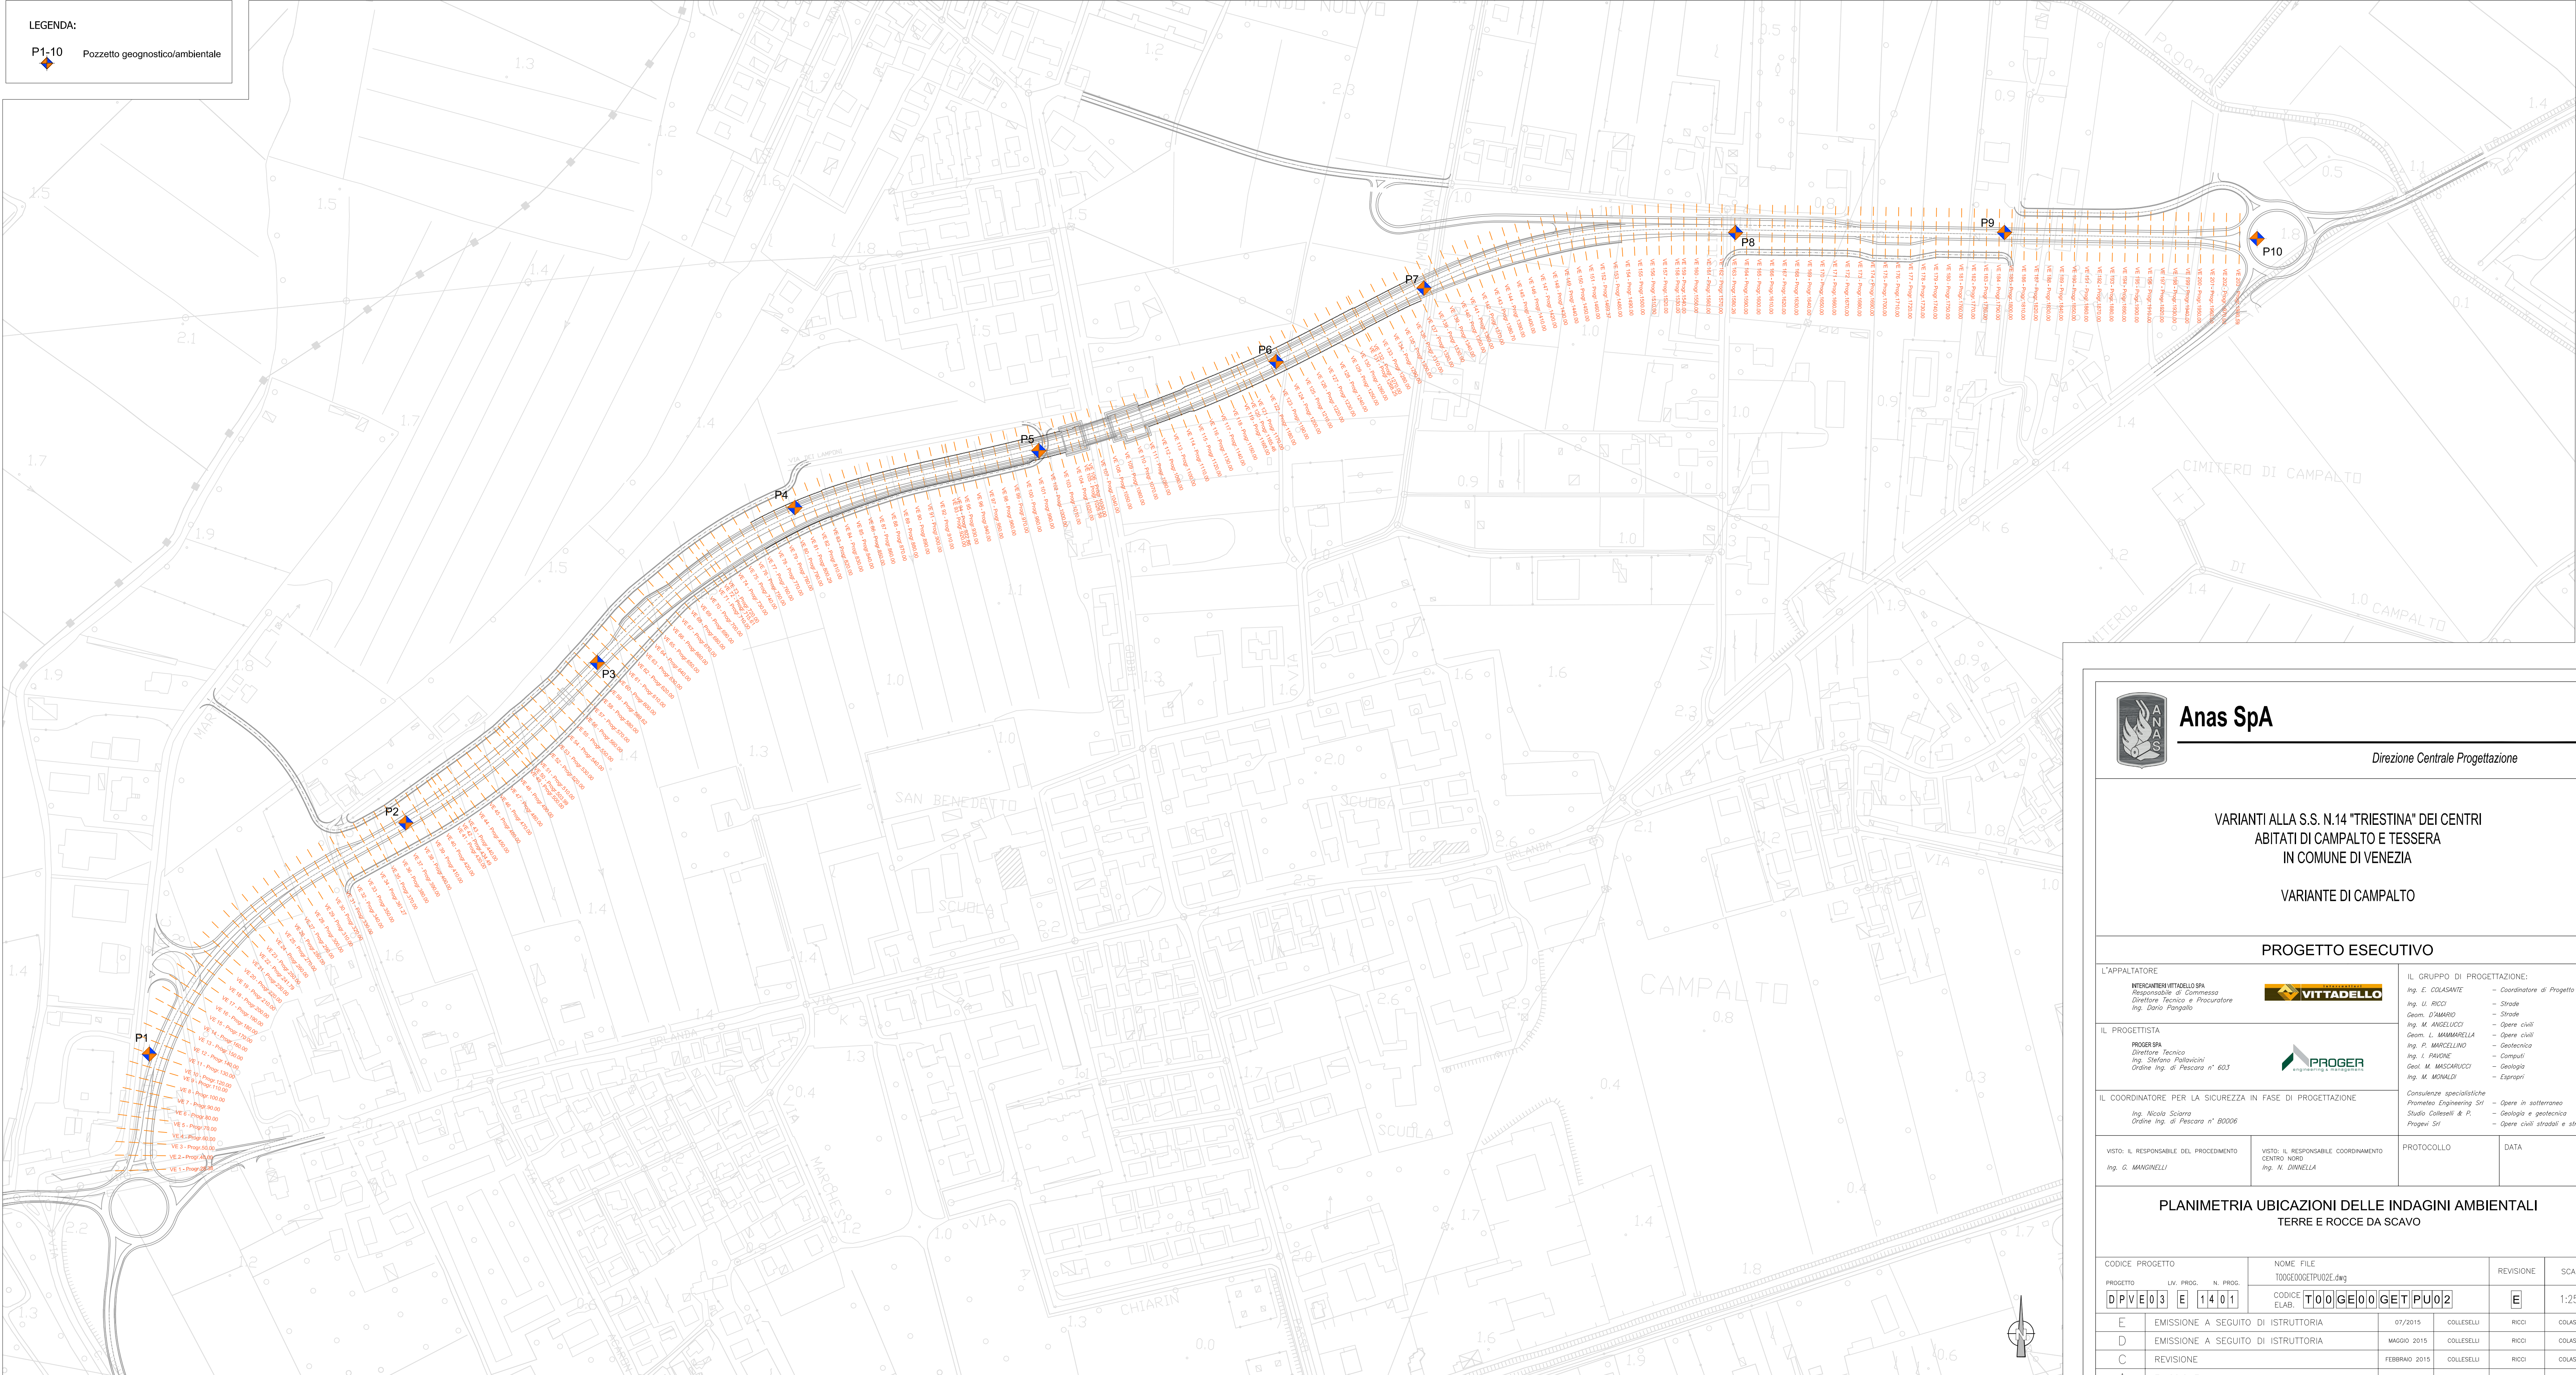

Anas SpA

Direzione Centrale Progettazione

VARIANTI ALLA S.S. N.14 "TRIESTINA" DEI CENTRI
ABITATI DI CAMPALTO E TESSERA
IN COMUNE DI VENEZIA

VARIANTE DI CAMPALTO

PROGETTO ESECUTIVO

L'APPALTATORE

VITERCAMERIVITTADELLO SPA
Responsabile di Commessa
Direttore Tecnico e Procuratore
Ing. Doris Pampalà



IL GRUPPO DI PROGETTAZIONE:

Ing. E. COLASANTE – Coordinatore di Progetto
Ing. U. RICCI – Strade
Geom. D'AMARO – Strade
Ing. M. ANGELELLI – Opere civili
Geom. L. MAMMARELLA – Opere civili
Ing. P. MARCELLINO – Geotecnica
Ing. T. PAVONE – Computi
Geol. M. MASCIARUCCI – Geologia
Ing. M. MORVALDI – Esplorati

IL PROGETTISTA

PROGER SPA
Direttore Tecnico
Ing. Stefano Pizzoloni
Ordine Ing. di Pescara n° 603



IL COORDINATORE PER LA SICUREZZA IN FASE DI PROGETTAZIONE

Ing. Nicola Sciarra
Ordine Ing. di Pescara n° 80006

Consulenze specialistiche
Prometeo Engineering Srl – Opere in sotterraneo
Studio Colleselli & P. – Geologia e geotecnica
Progetti Srl – Opere civili stradali e strutturali

VISTO: IL RESPONSABILE DEL PROCEDIMENTO
Ing. G. MANGINELLI

VISTO: IL RESPONSABILE COORDINAMENTO
CENTRO NORD
Ing. N. DINNELLA

PROTOCOLLO

DATA

PLANIMETRIA UBICAZIONI DELLE INDAGINI AMBIENTALI
TERRE E ROCCE DA SCAVO

CODICE PROGETTO				NOME FILE				REVISIONE		SCALA:	
PROGETTO		LIV. PROG.	N. PROG.	TOOGE00GETPU02E.dwg							
D P V E 0 3		E	1401	CODICE ELAB.		T00GE00GETPU02		E		1:2500	
E		EMISSIONE A SEGUITO DI ISTRUTTORIA				07/2015		COLLESELLI		RICCI COLASANTE	
D		EMISSIONE A SEGUITO DI ISTRUTTORIA				MAGGIO 2015		COLLESELLI		RICCI COLASANTE	
C		REVISIONE				FEBBRAIO 2015		COLLESELLI		RICCI COLASANTE	
A		EMISSIONE				12/12/2014		COLLESELLI		RICCI COLASANTE	
REV.		DESCRIZIONE				DATA		REDATTO		VERIFICATO APPROVATO	