

PROPONENTI:
TERRAGLIO S.p.a. - Via Enrico degli Scrovegni n.1 Padova
Istituto Diocesano per il sostentamento del Clero con sede in Venezia

PIANO DI LOTTIZZAZIONE N.1 Z.T.O. IN LOCALITA'
TERRAGLIO E AGGIORNAMENTO DEL P.C.P.
APPROVATO CON D.C.C. N.74 DEL 09/02/2010

ASSEVERAZIONE IDRAULICA

All.05 - Profili e particolari Stralcio1







COMMITTENTE: Studio Ing. Luigi Enrizzi via Germania 7/12 - Vigonza (PD)	PROGETTISTA OPERE IDRAULICHE: Ing. Giuseppe Baldo	GRUPPO DI LAVORO: Dott. Ing. Marco Liso
REDAZIONE: Dott. Ing. Marco Liso	CONTROLLO INTERNO: Giuseppe Baldo 02/11/13	APPROVAZIONE INTERNA: Giuseppe Baldo 04/11/13
PERCORSO DIGITALE: L. PR64-consagrati.01.pdf	DATA: novembre 2013	



SEQUE
SEQUE OPERATIVA
Via Brenzoni 191 35039
Cortina d'Ampezzo (TV) Italia
Tel. +39 0422 822284
www.sequeprogetti.com


È presente, autorizzato, addossato, per il contratto n. **ACQUA IDRAULICA 01/13**, con suo numero espositivo o contrattivo o tutti e due, il presente autorizzativo scritto.

Profili longitudinali condotte di invaso

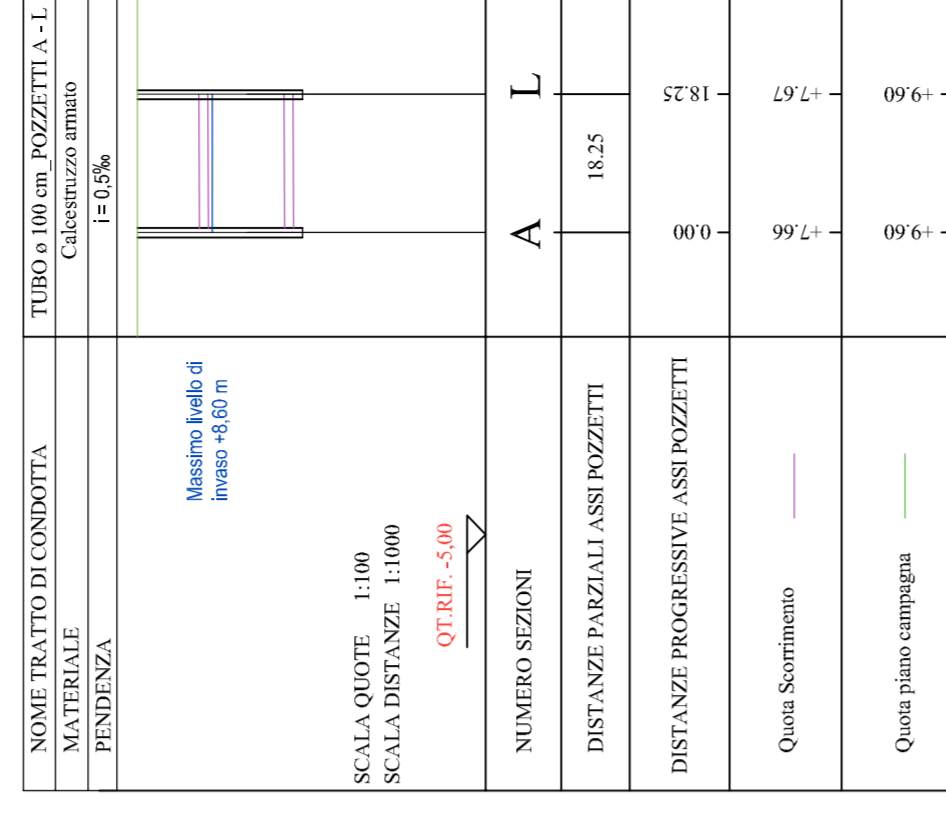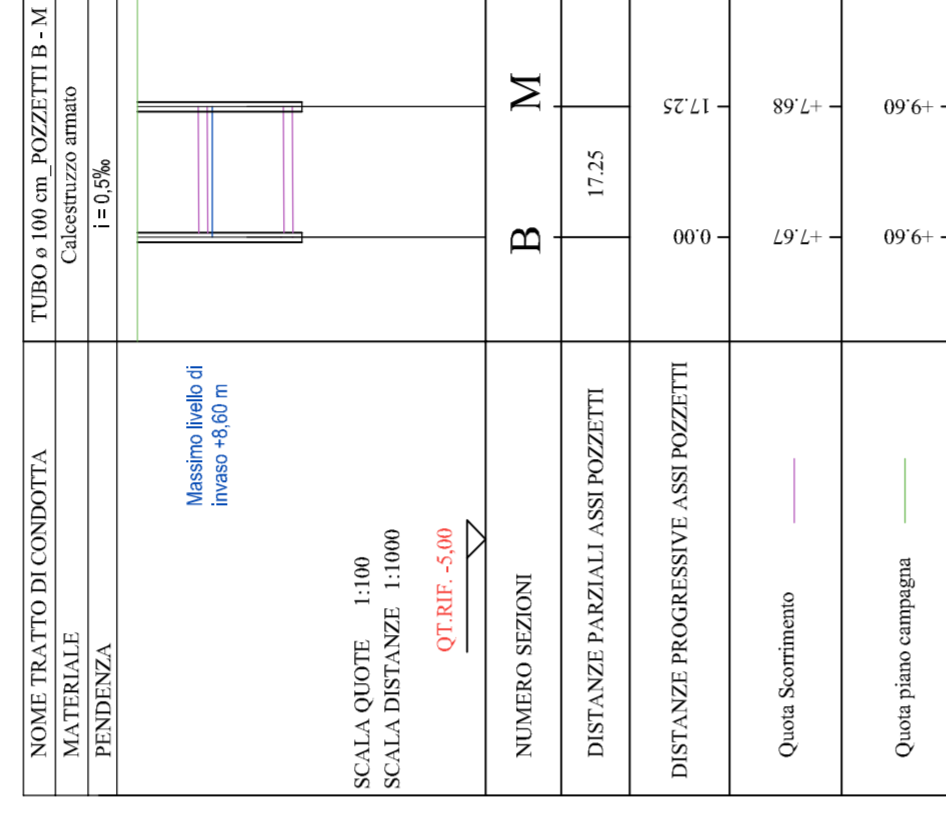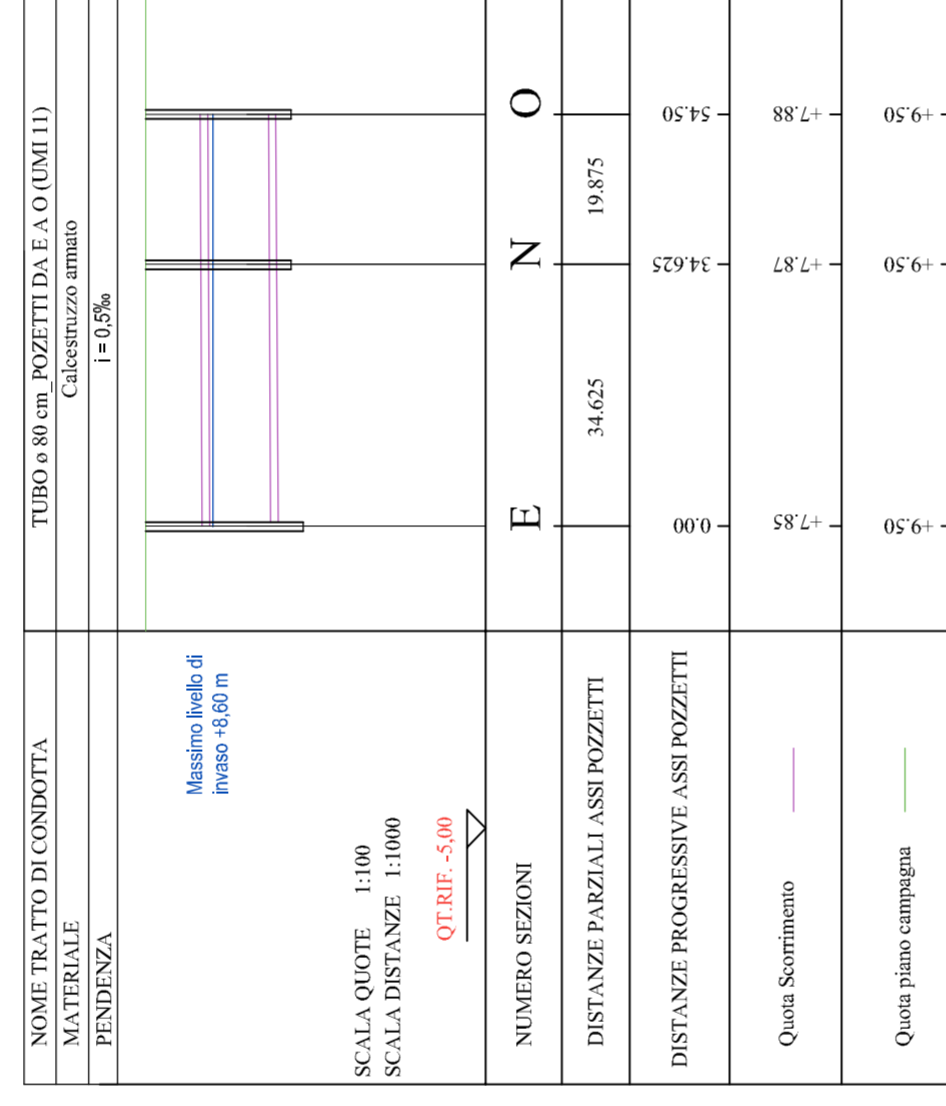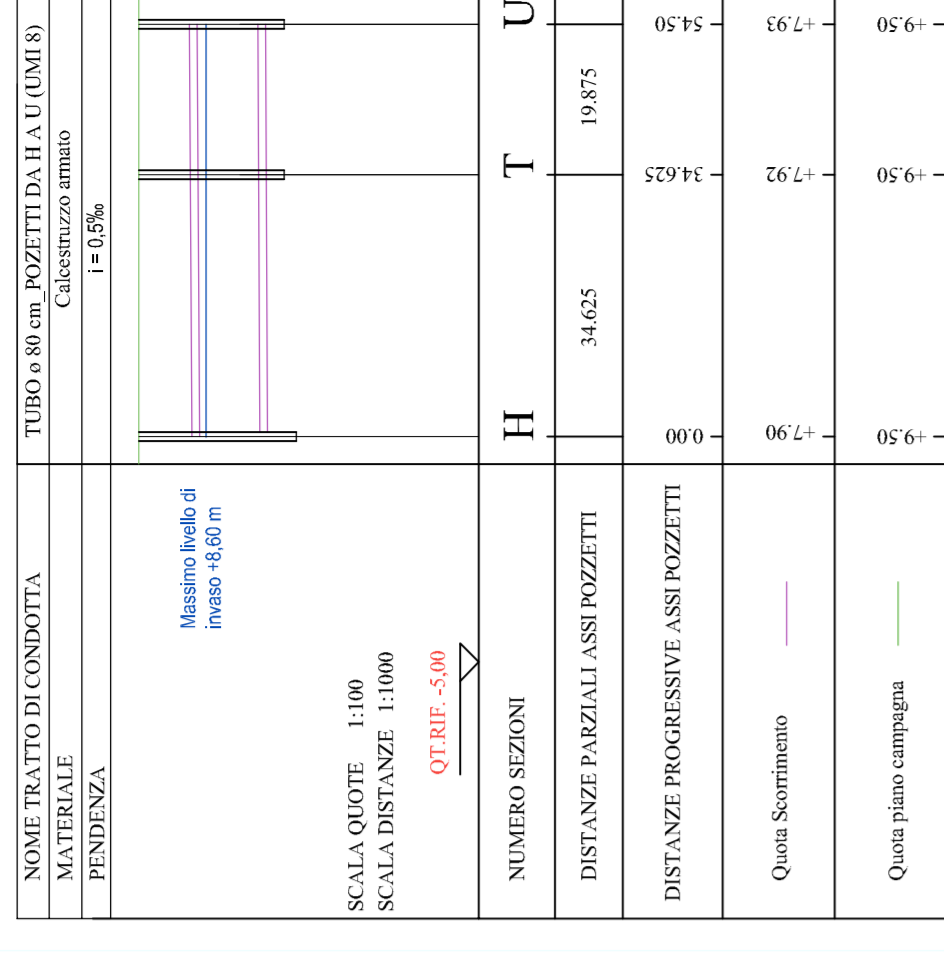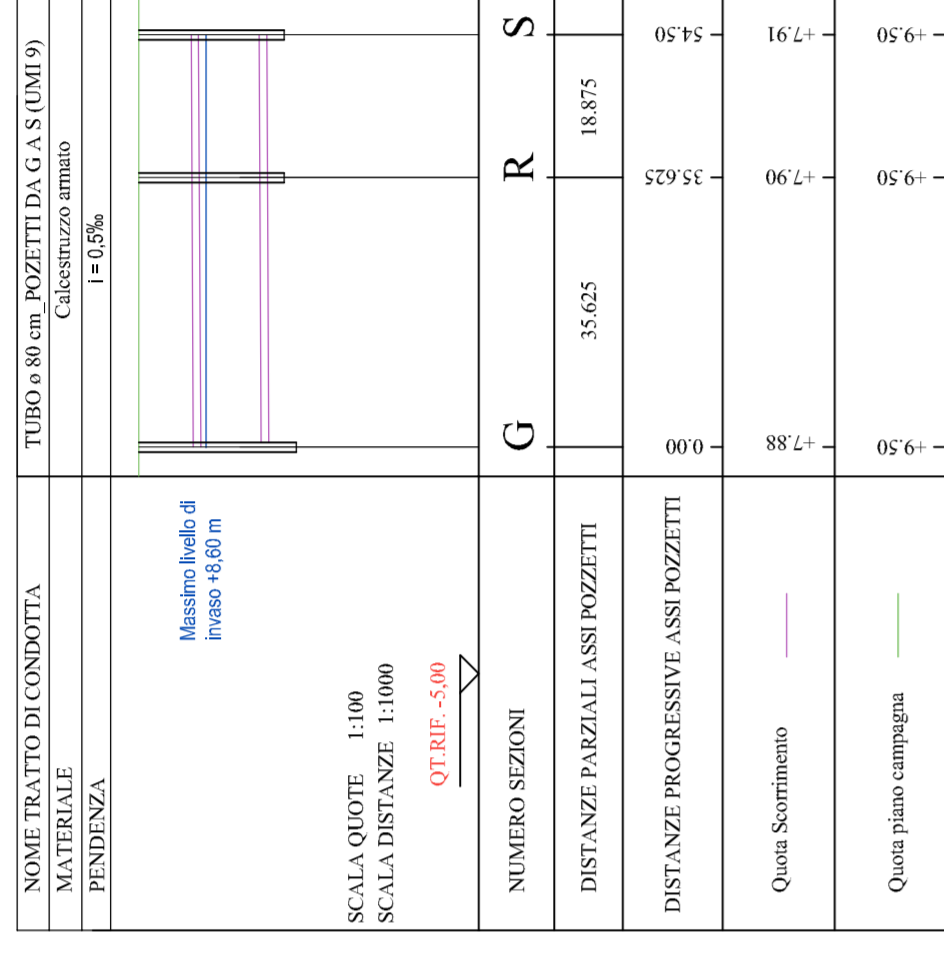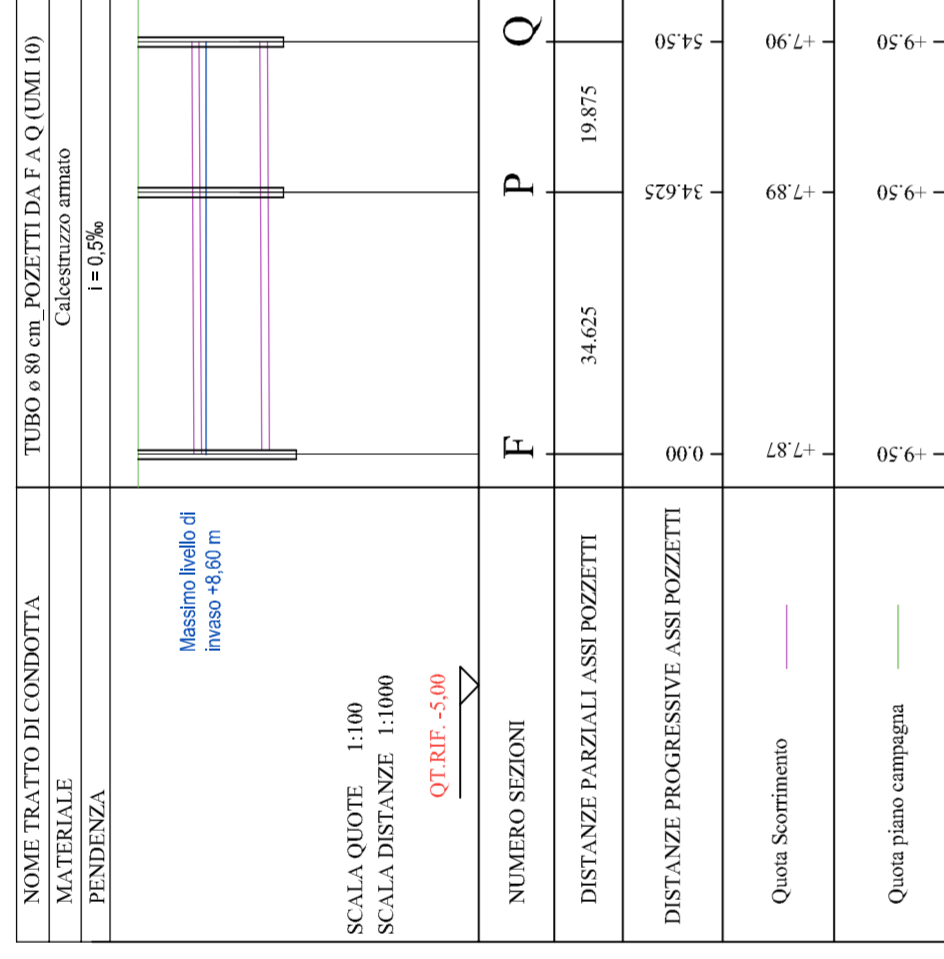


Manufatto: pianta

SCALA 1:25

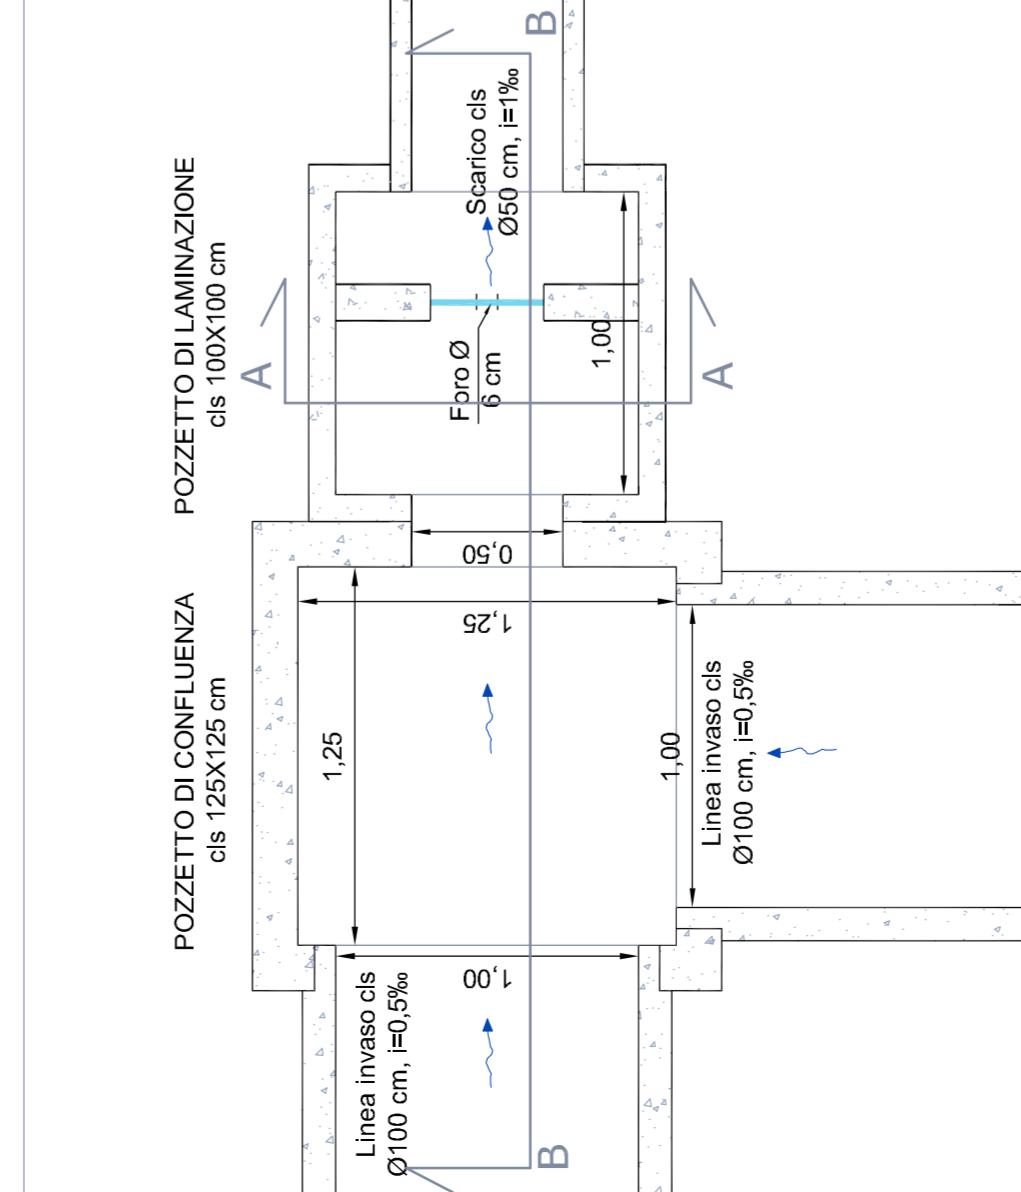


Manufatto: sezione A A

SCALA 1:25

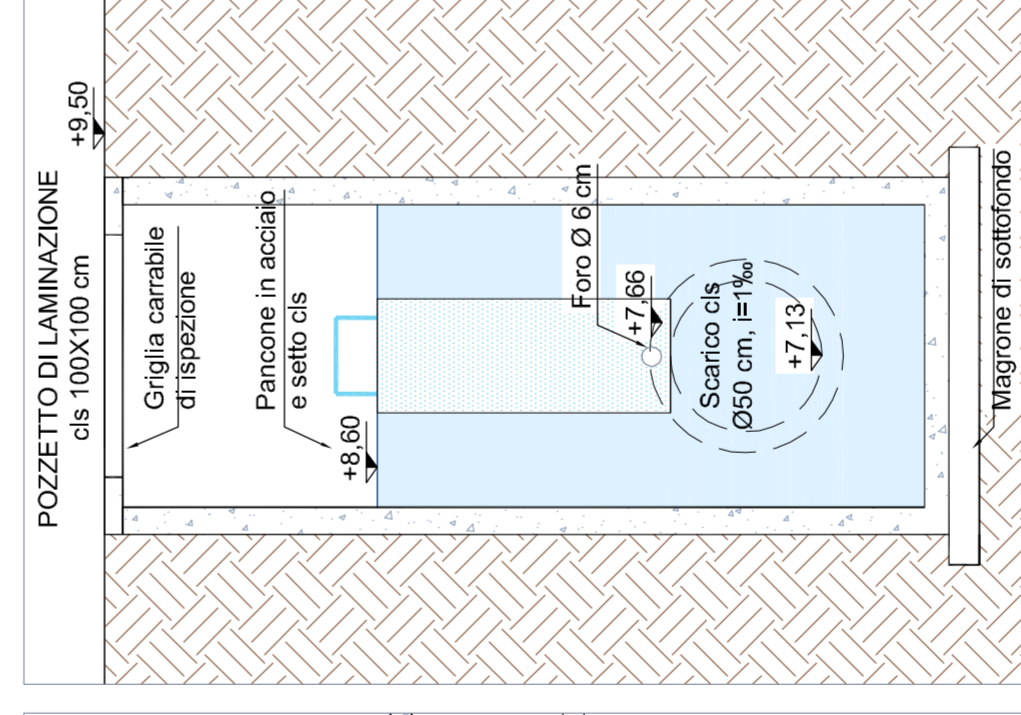


Manufatto: sezione A A

SCALA 1:50

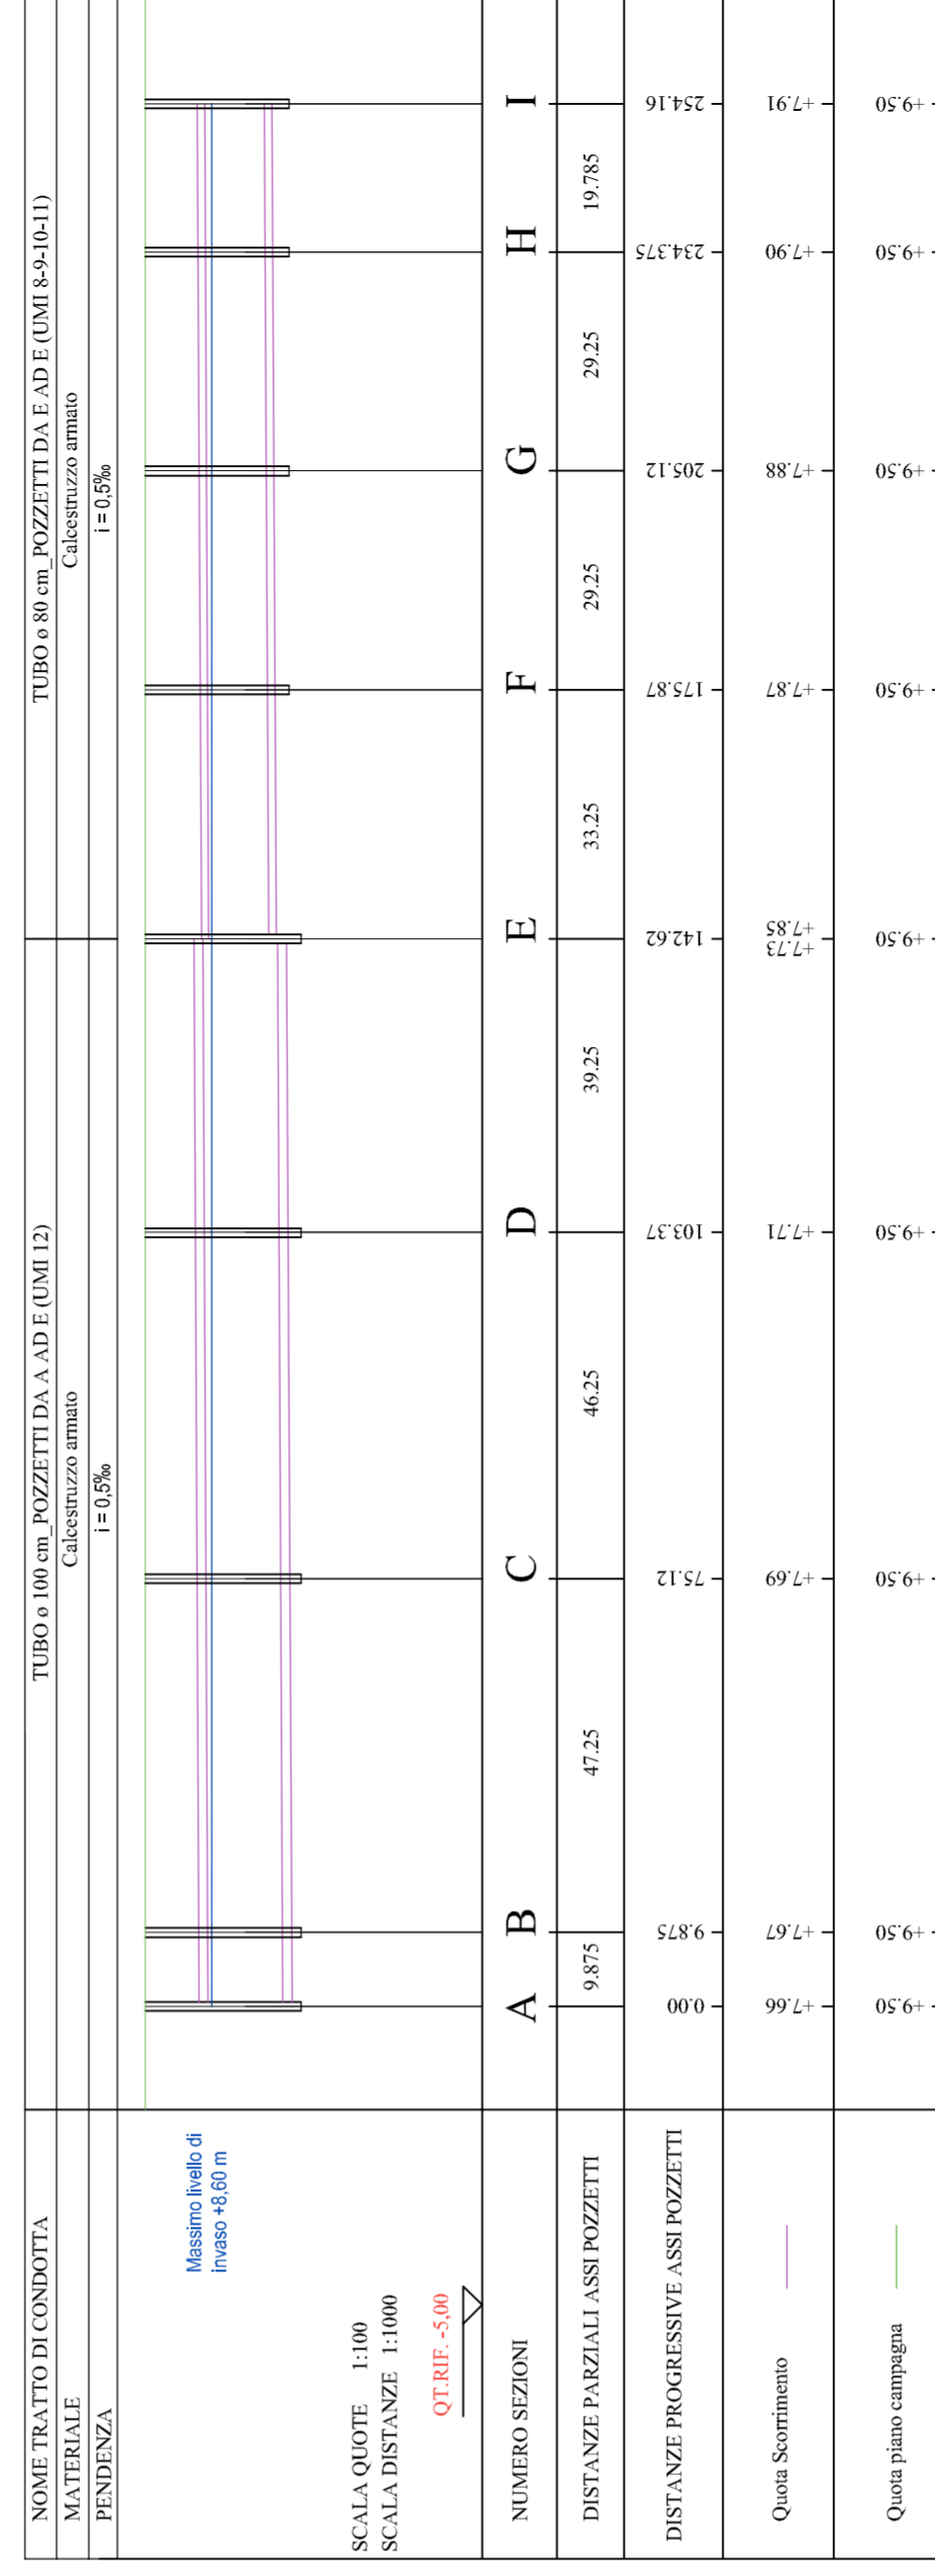


Particolare del manufatto di laminazione: sezione B B

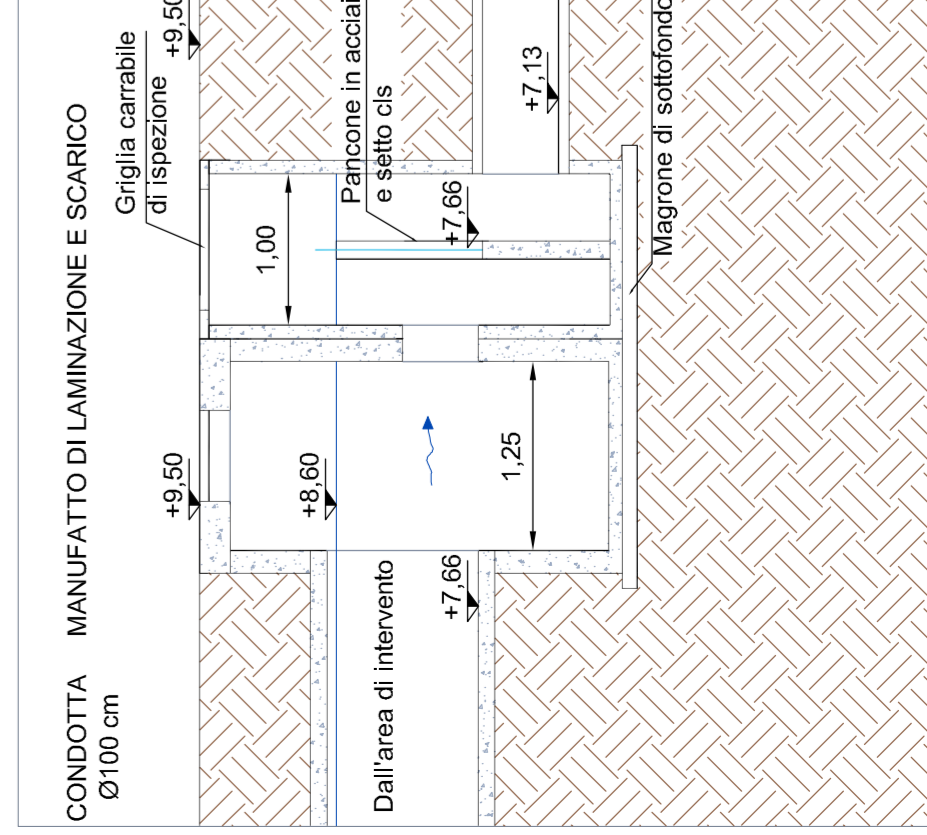

Manufatto: sezione B B

SCALA 1:50

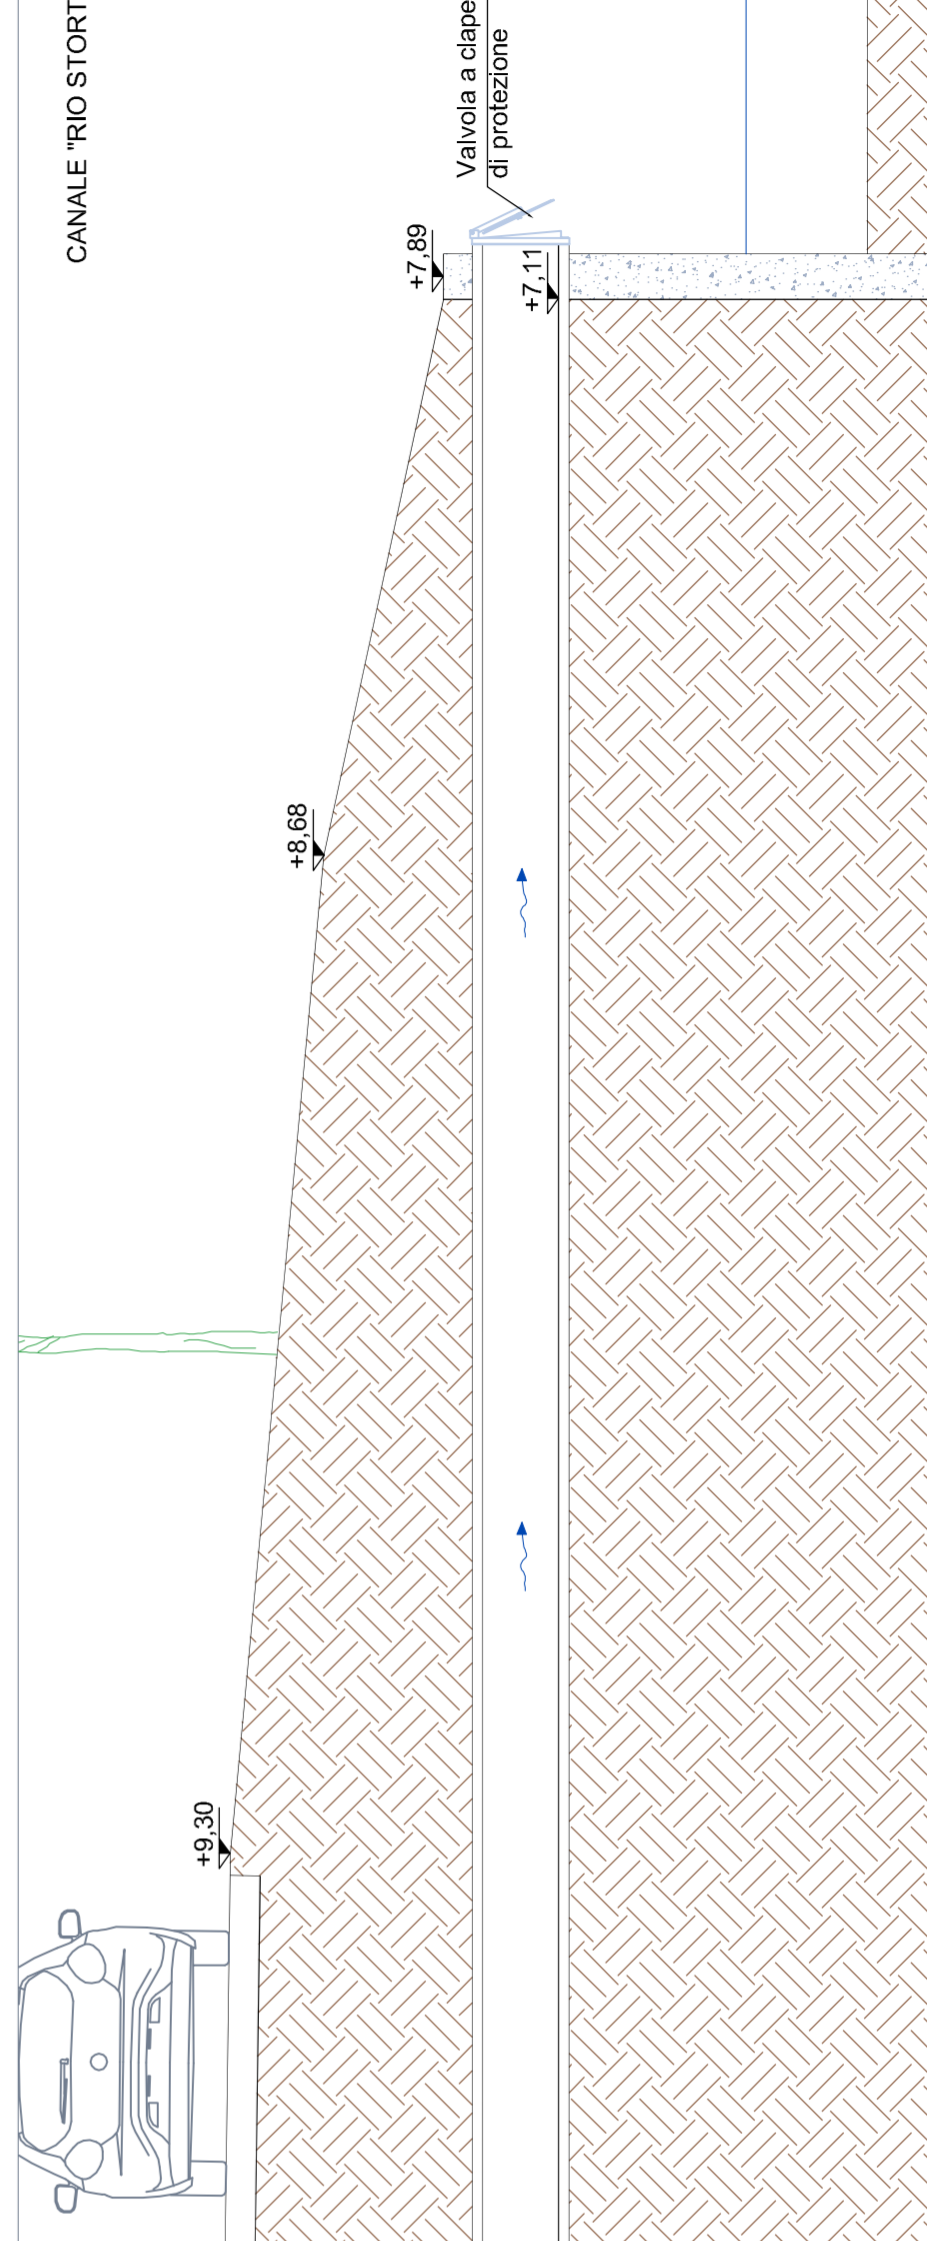

SCALA 1:50