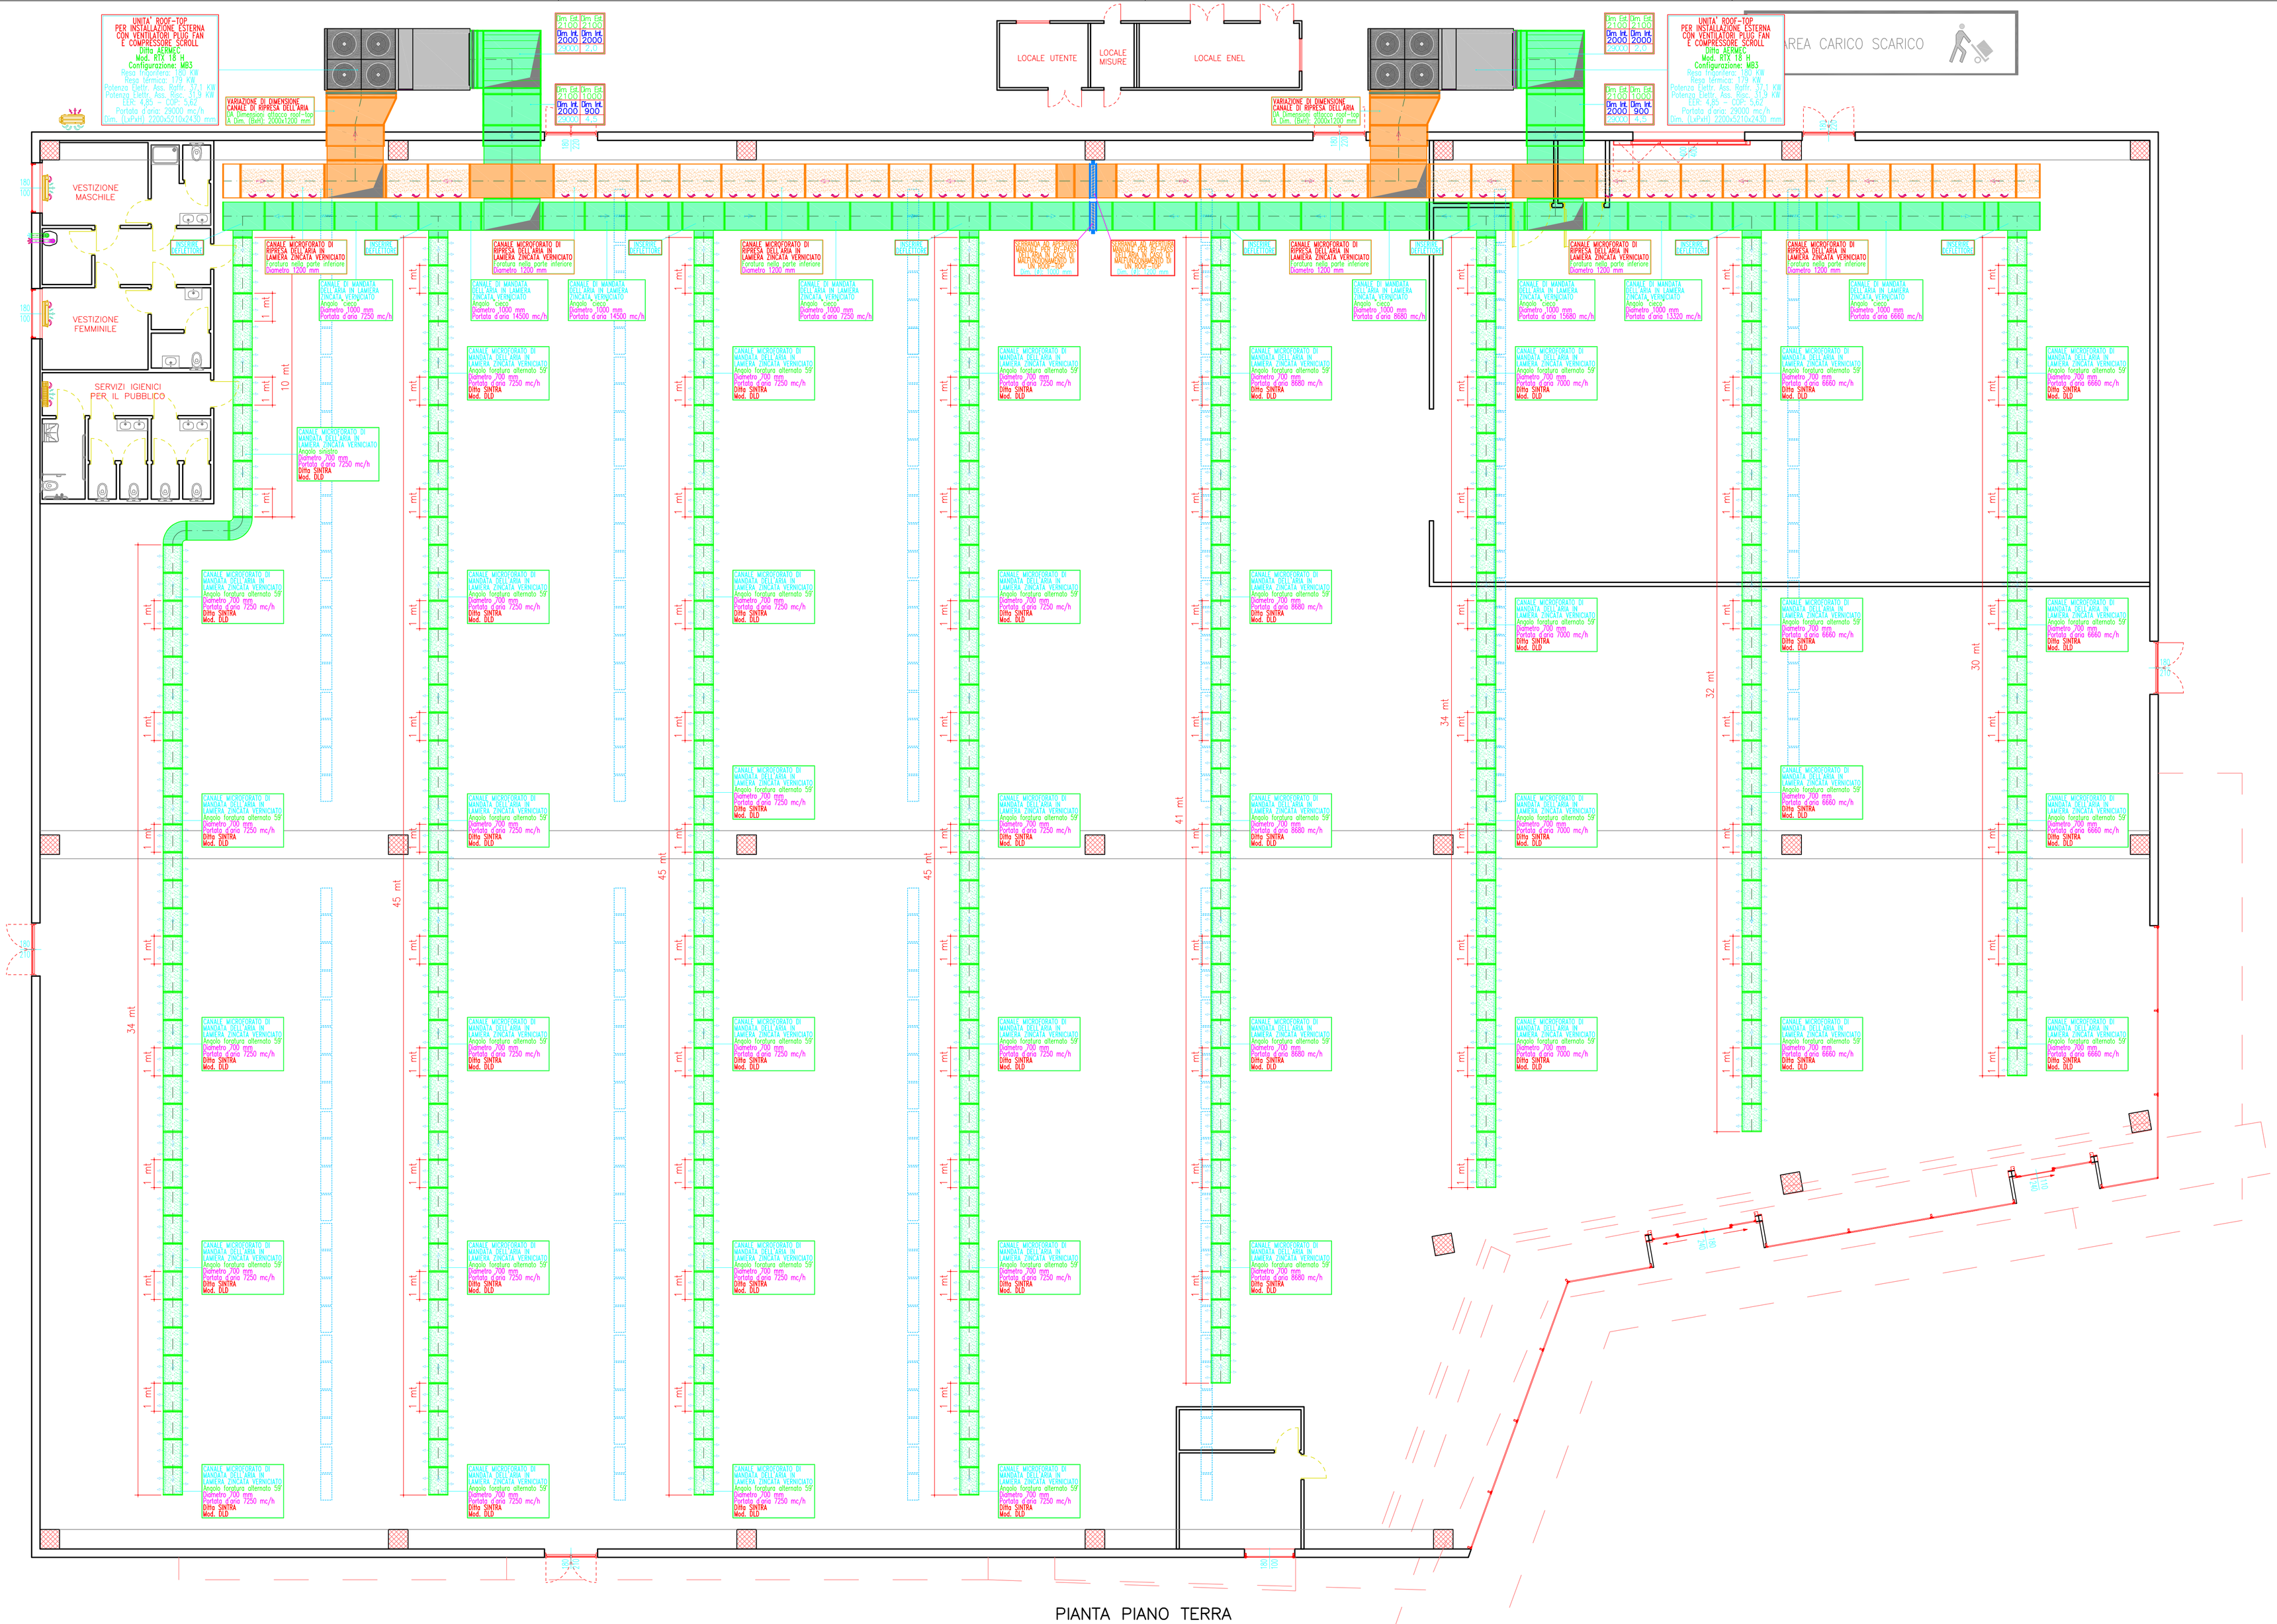

PIANTA PIANO TERRA

PARTICOLARE CANALIZZAZIONI IN PAL

PANNELLI SANDWICH COSTITUITI DA UN COMPONENTE ISOLANTE IN POLIURETANO ESPANSO RIGIDO RIVESTITO SU ENTRAMBI I LATI CON LAMINE DI ALLUMINIO.
Pannelli sandwich costituiti da un componente isolante in poliuretano espanso rigido rivestito su entrambi i lati con lamine di alluminio per la costruzione di canalizzazioni per il trasporto dell'aria. Un pannello di poliuretano espanso a celle chiuse ad altissima densità è il cuore di questa innovazione: la sua struttura è in pari tempo leggera e avanzata, perché ottiene prestazioni chiave come il preisolamento con un peso nettamente inferiore a quello della lamiera coibentata.
Il rivestimento in alluminio è molto più che una semplice "copertura". Esso svolge una funzione fondamentale in due direzioni: una superficie solida e resistente per una maggiore durata nel tempo della condotta, batteriostatistà e facilità di pulizia per una migliore qualità dell'aria erogata.

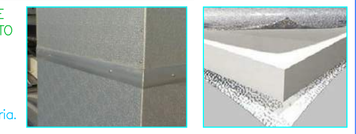

PARTICOLARE CANALIZZAZIONI MICROFORATI

Progettazione impianti termotecnici

Project & Service S.a.s.
Elaborazione grafica impianti termotecnici
Servizi di progettazione
Redazione pratiche prevenzione incendi

Gabrielli Per. Ind. Luca
Progettazione impianti termotecnici
Impianti geotermici e energie rinnovabili
Certificazioni energetiche e detrazione fiscali
Collaudo, gestione e supervisione impianti
Project manager e green efficiency

Via A. Manzoni, 2/A0 - 31041 Comuda (TV)
Tel. 0423/83344 - Fax. 0423/639824 - E-mail tecnico@gabrielligroup.it - E-mail PEC tecnico@pec.gabrielligroup.it - Web www.gabrielligroup.it

Progettazione edile

Studio Conte S.r.l.
Società unipersonale

via Martiri della Libertà, 42
31023 Resana (TV)
tel. 0423/715256 - fax 0423/480979/718154
e-mail info@studio-conte.com

Committente

ALOA S.r.l.

Denominazione opera

Progetto per la realizzazione di un nuovo fabbricato commerciale
nel comune di Santa Maria di Sala (VE)

Tav. n°	Scala	Data	Agg.	J.R.	Termo x Comune
1	1:100	12/09/2016			

Oggetto

PROGETTO IMPIANTO TERMOTECNICO

PIANTA PIANO TERRA

- Impianto di climatizzazione ambientale
- Rete di distribuzione aeraulica

Il progettista

Gabrielli Per. Ind. Luca

COLLEGIO DEI PERITI INDUSTRIALI E DEI PERITI INDUSTRIALI LAUREATI DELLA PROVINCIA DI TREVISO
N. 339
Gabrielli Luca

Il presente elaborato grafico e' coperto dalle leggi sul diritto d'autore ed e' di proprieta' dello studio Gabrielli Per. Ind. Luca. E' vietata la riproduzione parziale o totale delle immagini, testi e progetti contenuti senza l'esplicito consenso scritto dell'autore (art. 2578 c.c.; art. 99 l. n. 633 del 22/04/41)