



PIAZZALE ESTERNO

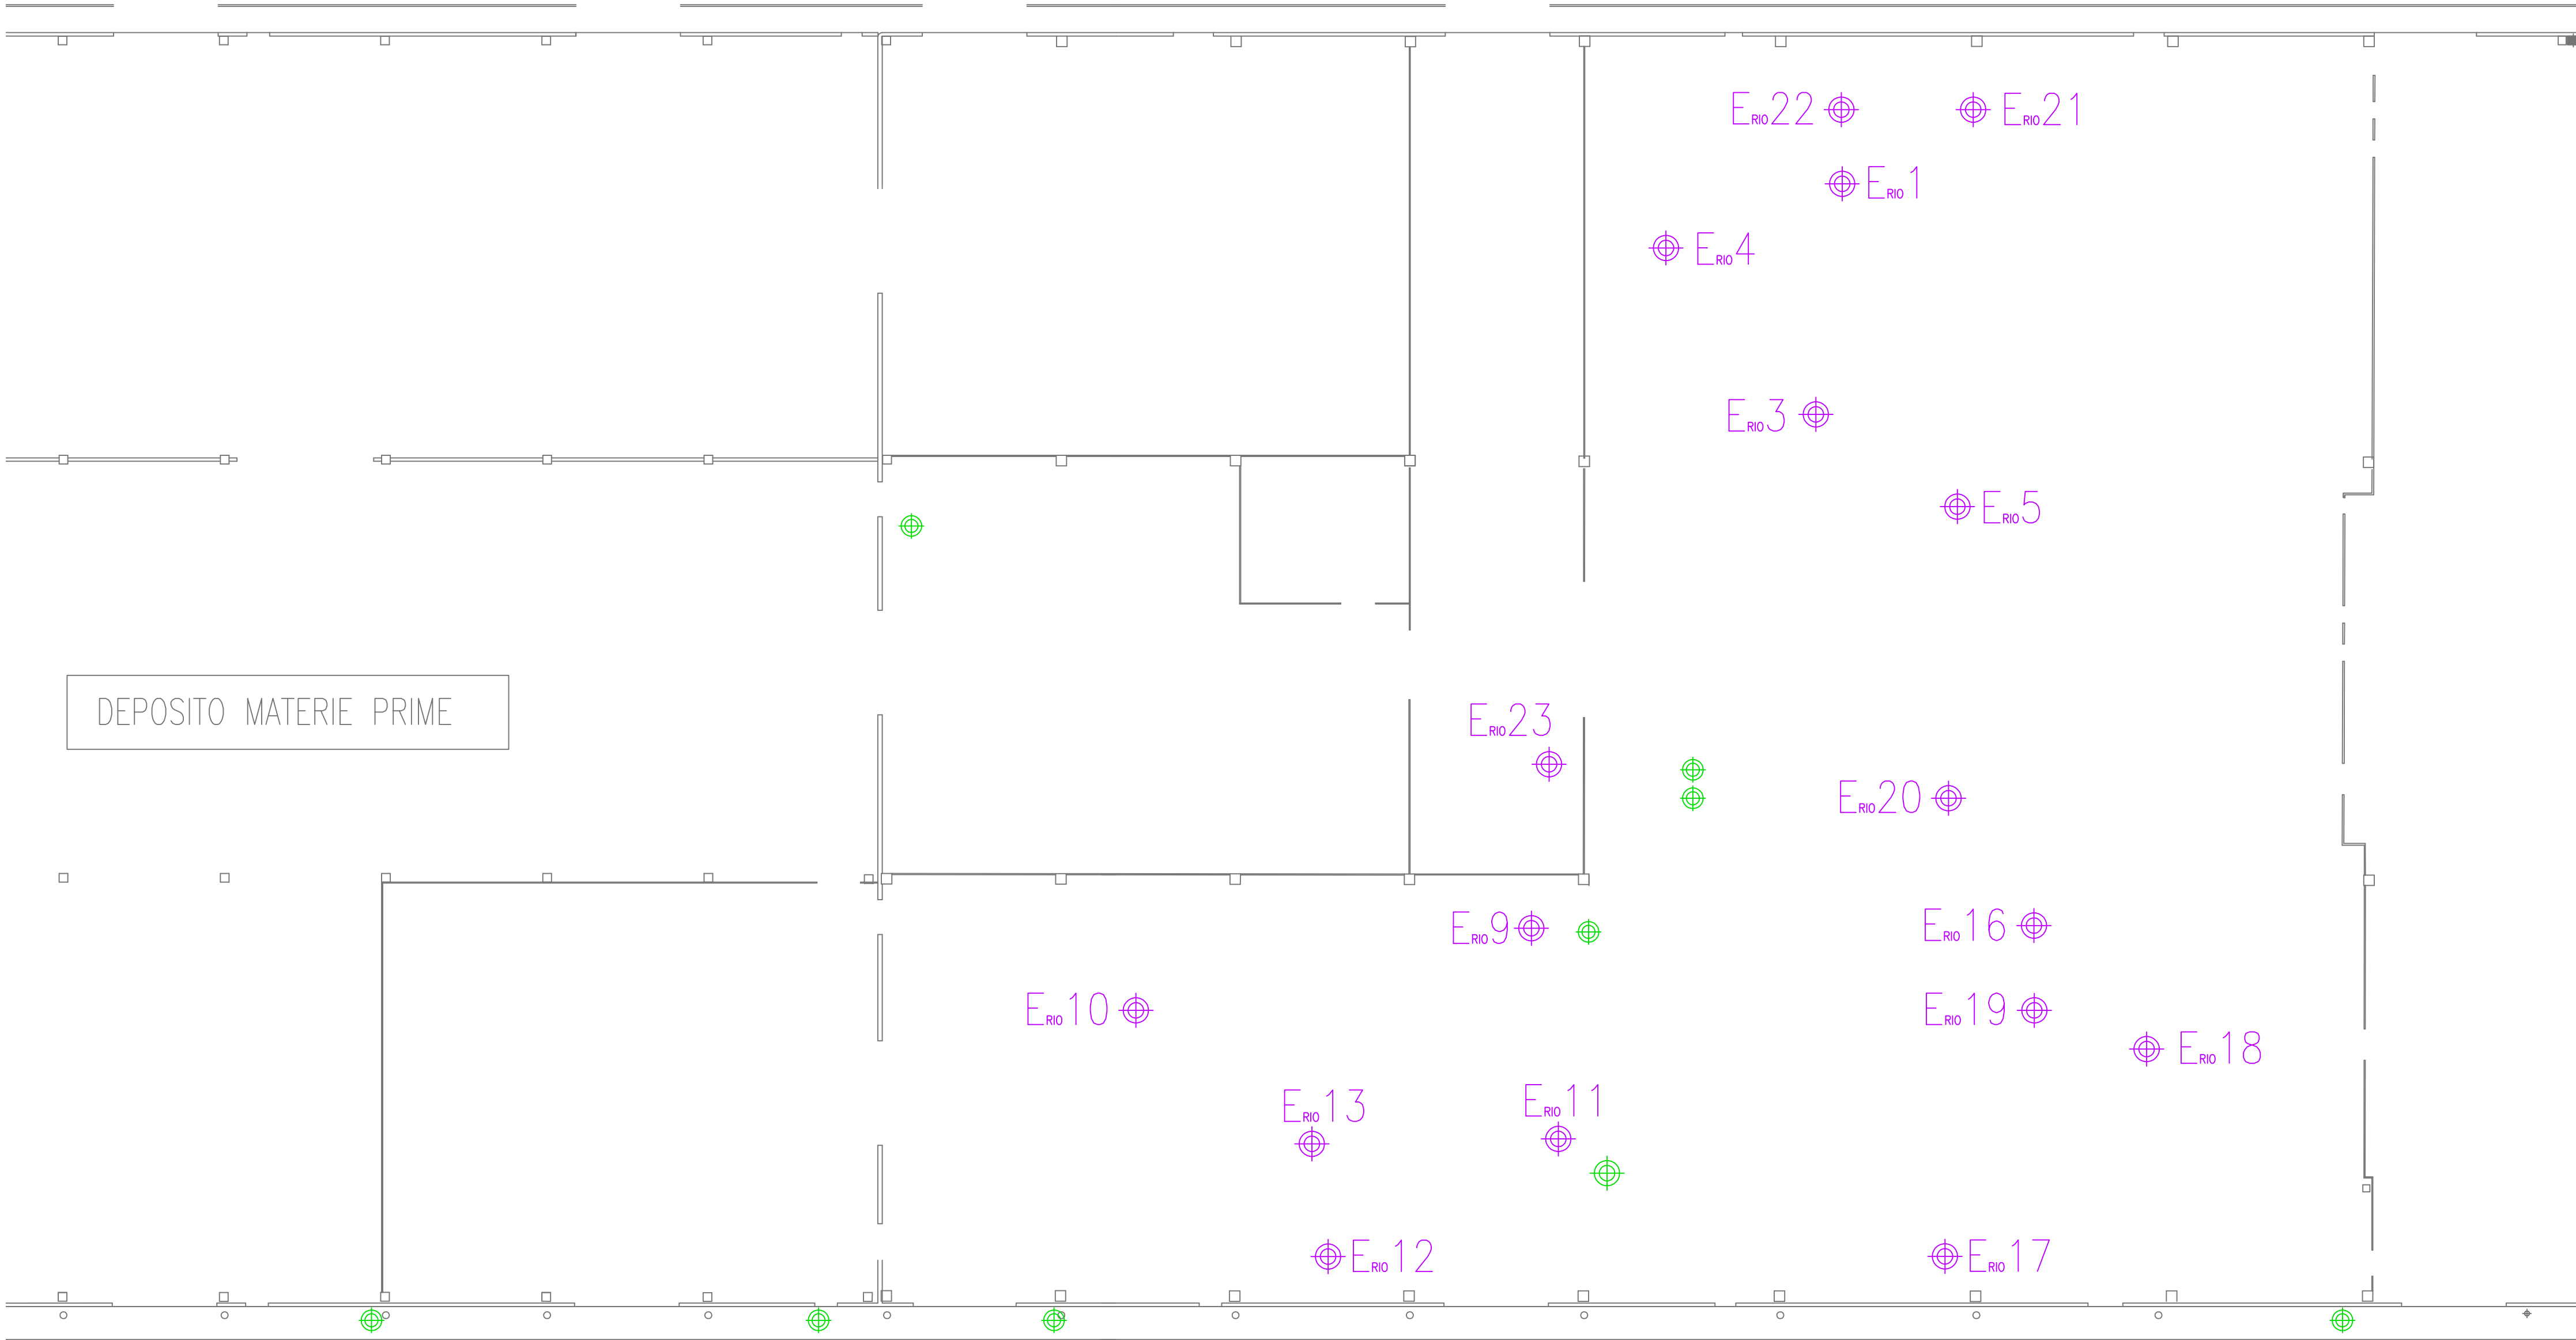

CAMINI DI EMISSIONE IN ATMOSFERA AREA DI IMBOTTIGLIAMENTO RIO	
PUNTI DI EMISSIONE SOTTOPOSTI AD AUTORIZZAZIONE	
E.1	Camino emissioni etichettatrice LINEA 55
E.3	Camino emissioni forno PE termoretraibile LINEA 55
E.4	Camino emissioni etichettatrice LINEA 56
E.5	Camino emissioni forno PE termoretraibile LINEA 53
E.9	Camino emissioni forno PE termoretraibile LINEA 52
E.10	Camino emissioni forno PE termoretraibile LINEA 52
E.11	Camino emissioni etichettatrice LINEA 52
E.12	Camino emissioni etichettatrice LINEA 51
E.13	Camino emissioni forno PE termoretraibile LINEA 51
E.16	Camino emissioni etichettatrice LINEA 53 + etichettatrice LINEA 54
E.17	Camino emissioni sanificazione pre/post imbottigliamento linea 51
E.18	Camino emissioni sanificazione pre/post imbottigliamento linea 52
E.19	Camino emissioni sanificazione pre/post imbottigliamento linea 53
E.20	Camino emissioni sanificazione pre/post imbottigliamento linea 54
E.21	Camino emissioni sanificazione pre/post imbottigliamento linea 55
E.22	Camino emissioni sanificazione pre/post imbottigliamento linea 56
E.23	Camino emissioni locale preparazione sanificante
	Sfiati e ricambi d'aria (Art. 272 Comma 5 del Dlgs 152/2006)

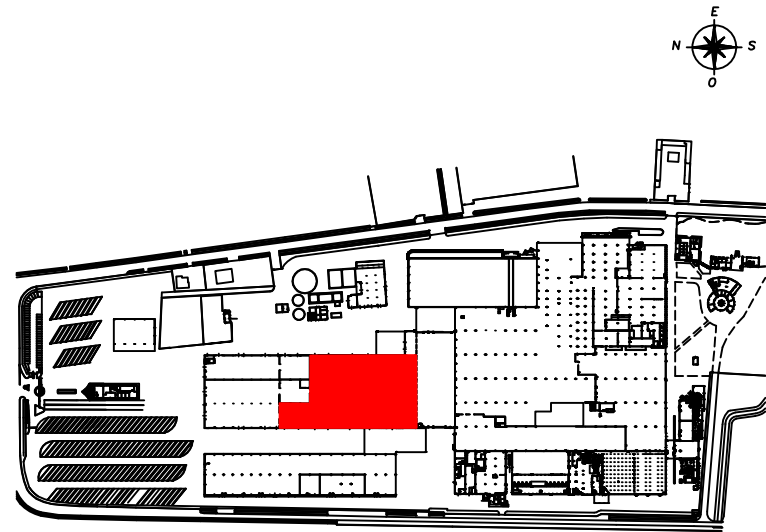

COMUNE DI SCORZE' (VE)

Committente:
ACQUA MINERALE SAN BENEDETTO S.P.A.
C.F.: 00593710247; P.IVA: 01527840274
SEDE LEGALE E STABILIMENTO:
Viale Kennedy n. 65 - 30037 Scorzè (VE)

Redatto da: ACQUA MINERALE SAN BENEDETTO S.P.A.



Progetto:
DOMANDA DI AUTORIZZAZIONE INTEGRATA AMBIENTALE AI SENSI DELL'ART. 29-TER DEL D.L.G.S. 152/06
PER ASSOGGETTAMENTO DELL'INSTALLAZIONE DI SCORZE' AI TITOLI III E III-BIS DELLA PARTE I DEL
D.L.G.S. 152/06 PER LE ATTIVITA' DI TRATTAMENTO E TRASFORMAZIONE DI MATERIE PRIME VEGETALI

Objetto
Planimetria dei punti di
emissione in atmosfera -
Area Imbottigliamento RIO

Tavola n.
B20.7

Scala
1:500

Data:	Fg.	Particella	Subparticella
27/06/2025			

Rev.	Descrizione	Data
00	Prima emissione	02/01/2025
01	Integrazioni	27/06/2025
A termini di legge, ci riserviamo la proprietà di questo disegno con divieto di riprodurlo o comunque renderlo noto a terzi senza nostra autorizzazione		