



LAY-OUT IMPIANTO DI COGENERAZIONE ZINCATURA NAZIONALE





VISTE E QUOTE COGENERATORE

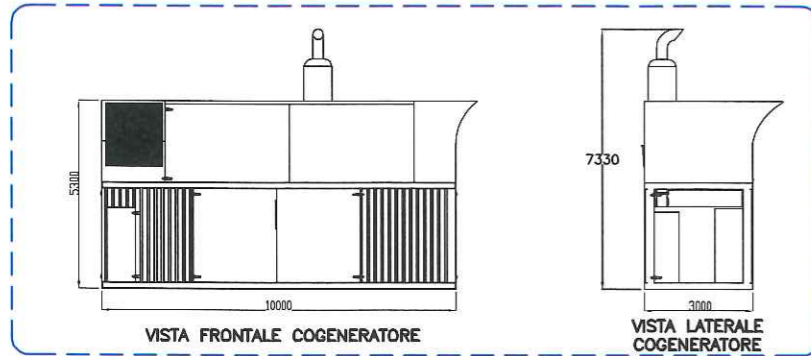

DESCRIZIONE NUOVE LINEE DAL COGENERATORE AGLI IMPIANTI ESISTENTI

- NUOVA LINEA MANDATA ACQUA DAL COGE
- NUOVA LINEA RITORNO ACQUA DAL COGE
- - - NUOVA LINEA ELETTRICA DAL COGE AL QGBT
- - - NUOVA LINEA VAPORE DAL COGE ALLE CALDAIE

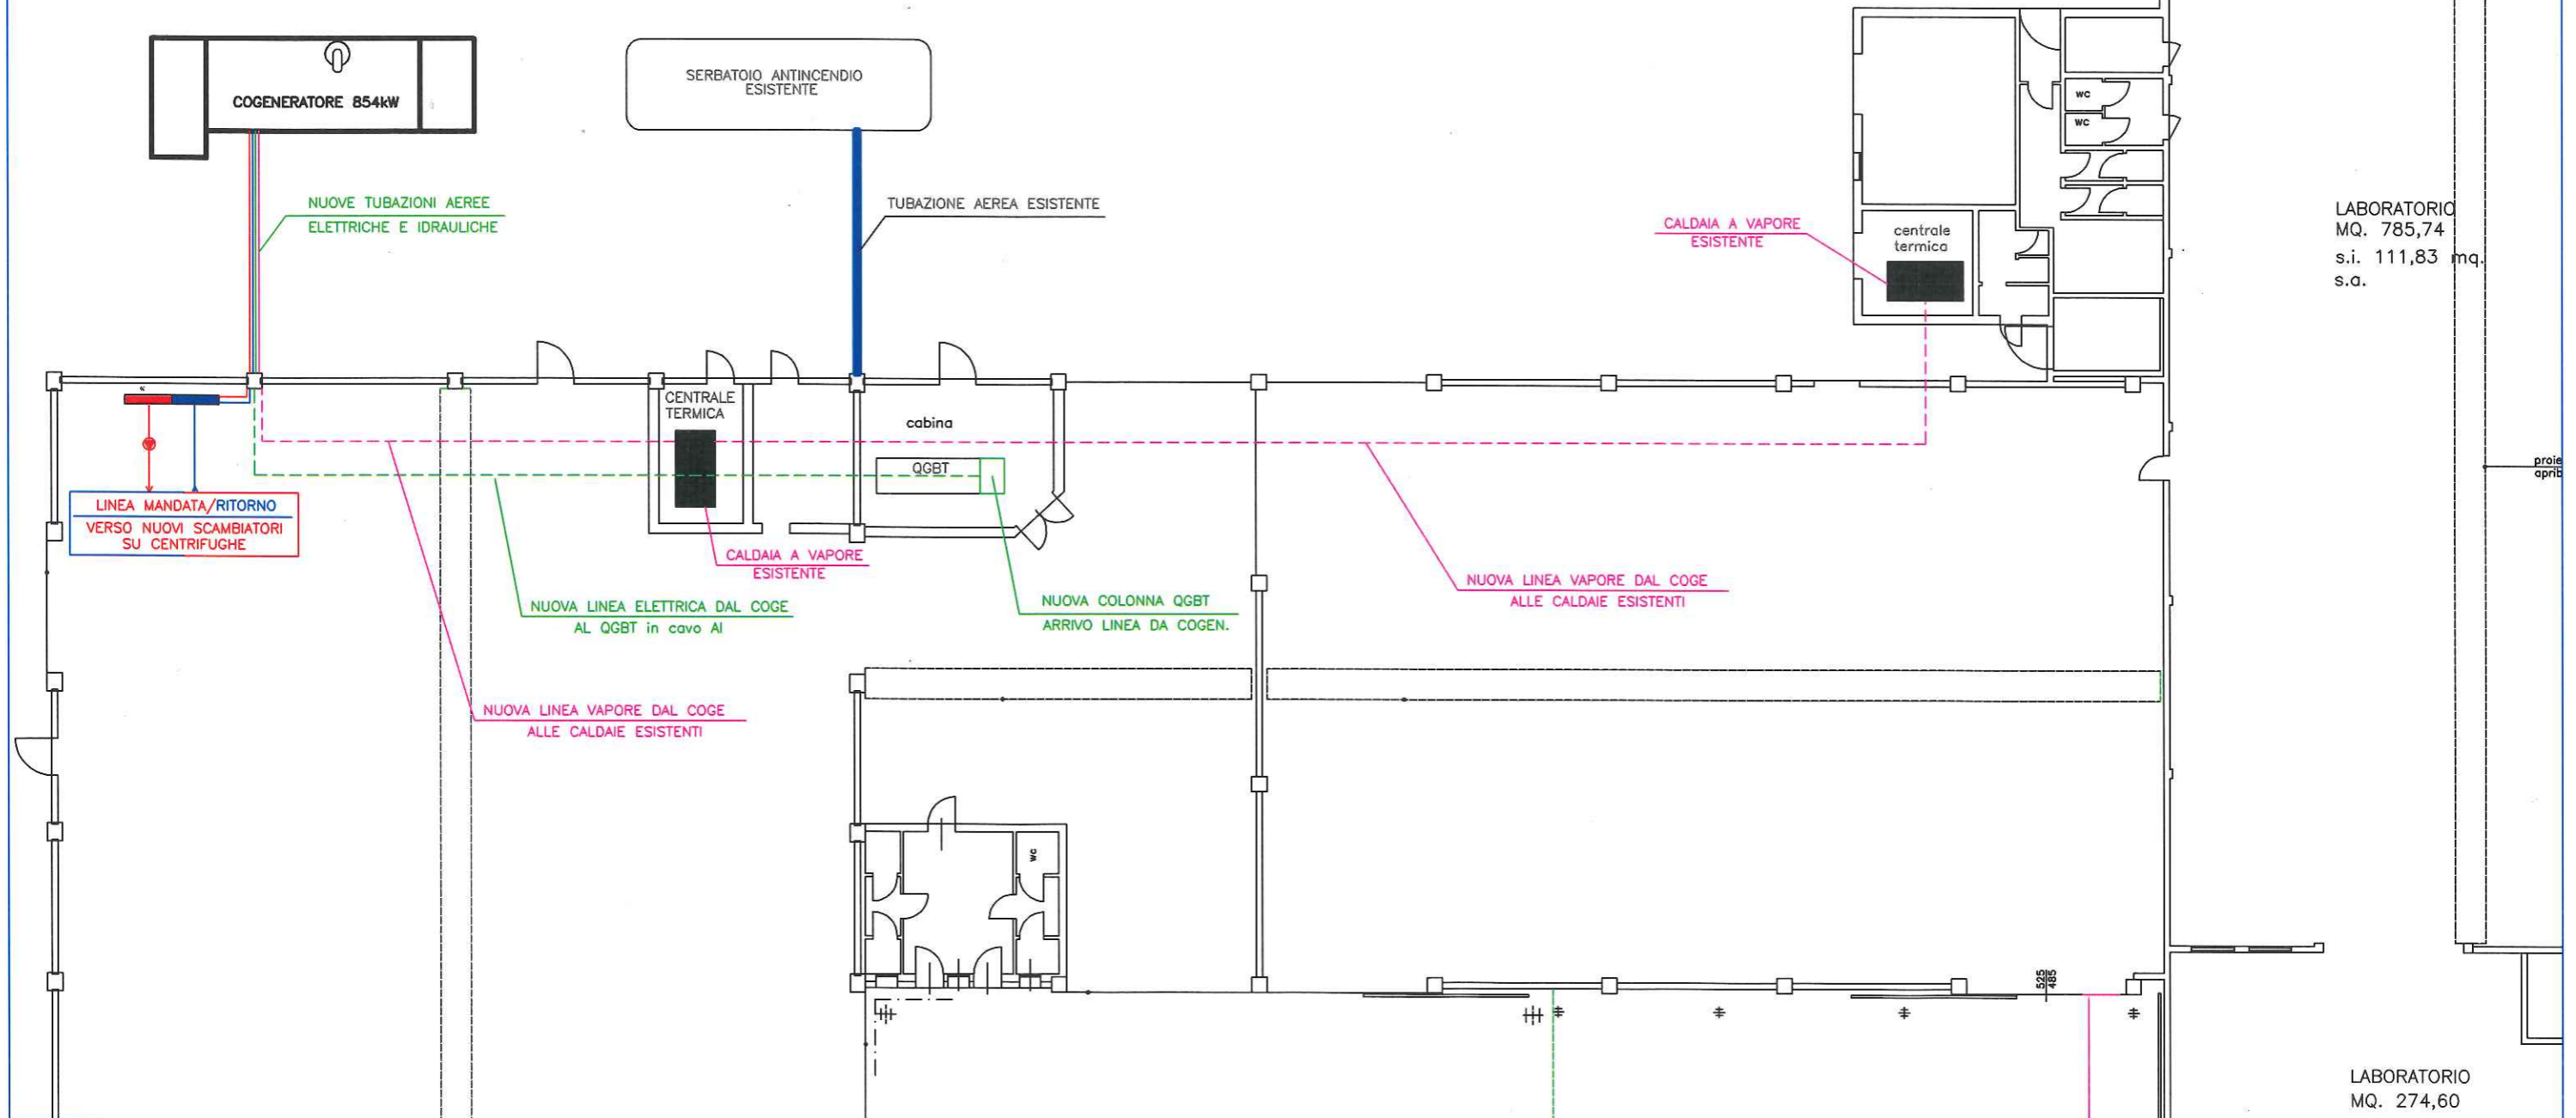

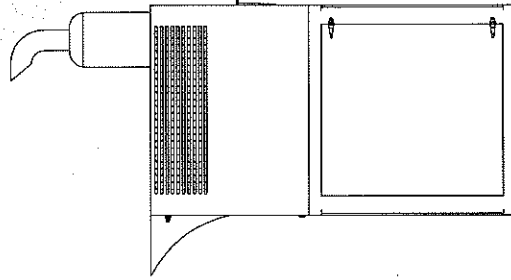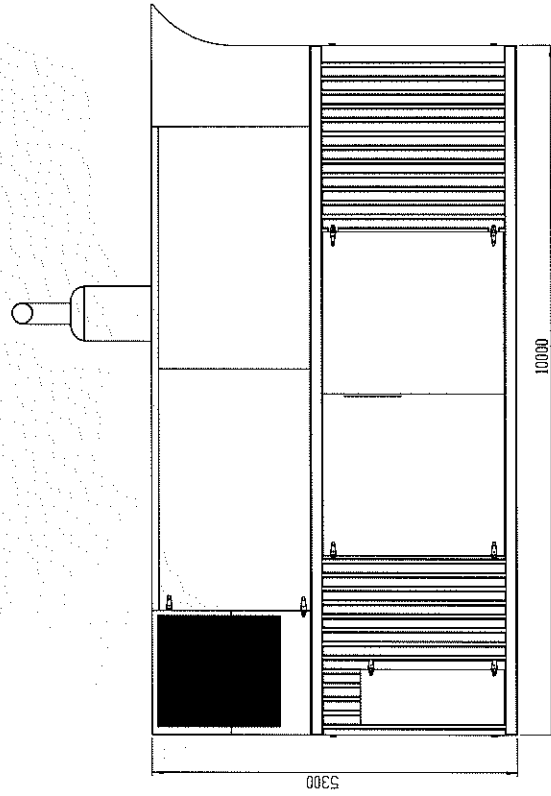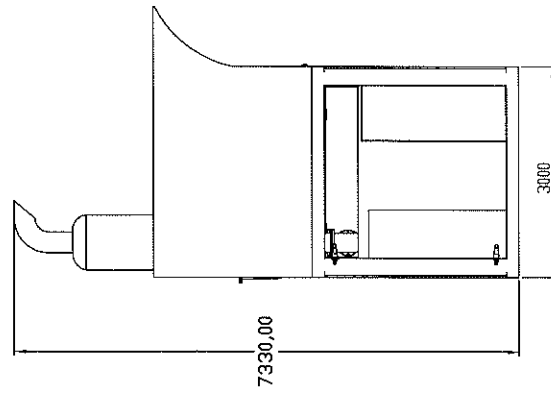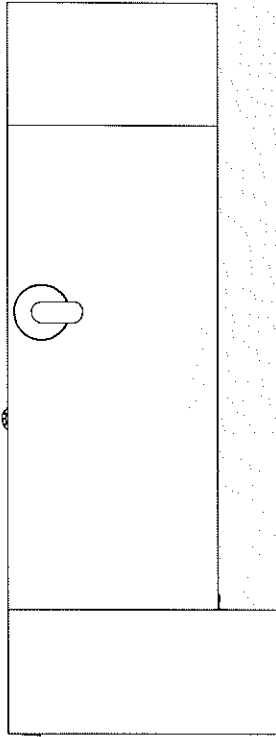

Impianto di cogenerazione ZINCATURA NAZIONALE 854KW OFF-1639 Container									