


# PLANIMETRIA SCARICHI

scala 1:250



LEGENDA	
	Condotta scarichi INDUSTRIALI - ESISTENTE
	Condotta scarichi INDUSTRIALI - DISMESSA
	Condotta scarichi INDUSTRIALI DA TRATTARE - IN PROGETTO
	Condotta scarichi INDUSTRIALI DERIVATI - IN PROGETTO
	Tubazioni Acque nere - ESISTENTI
	Tubazioni Acque nere - DISMESSE
	Tubazioni Acque nere civili PVC Ø 160 - IN PROGETTO
	Tubazioni Acque meteoriche - ESISTENTI
	Tubazioni Acque meteoriche - DISMESSE
	Tubazioni Acque meteoriche - IN PROGETTO
	Tubazioni acque separate PVC Ø 120 - IN PROGETTO
	Tubazioni acque separate PVC Ø 100 h. 100 cm - IN PROGETTO
	Vasca condensa grassi Ø 100 h. 100 cm - IN PROGETTO
	Pozzetti di ispezione - IN PROGETTO
	Pozzetti con sifone - IN PROGETTO
	Pozzetto compimento e contatore - IN PROGETTO
	Area a verde mq. 1081,10
	Area a parcheggio mq. 1872,90
	Superficie di raccolta acque di primo pioggia mq. 1180,00
	Nuovo linee interrato per raccolta acque di primo pioggia
	Nuovo linee interrato PRIMA PIOGGIA di depuratore PVC Ø 200
	Nuovo vasca interrato per raccolta acque di primo pioggia mc. 10,00
	Nuovo pozzetto bypass con sensore pioggia
	Nuovi pozzetti e caditoie

Fiume Meolo

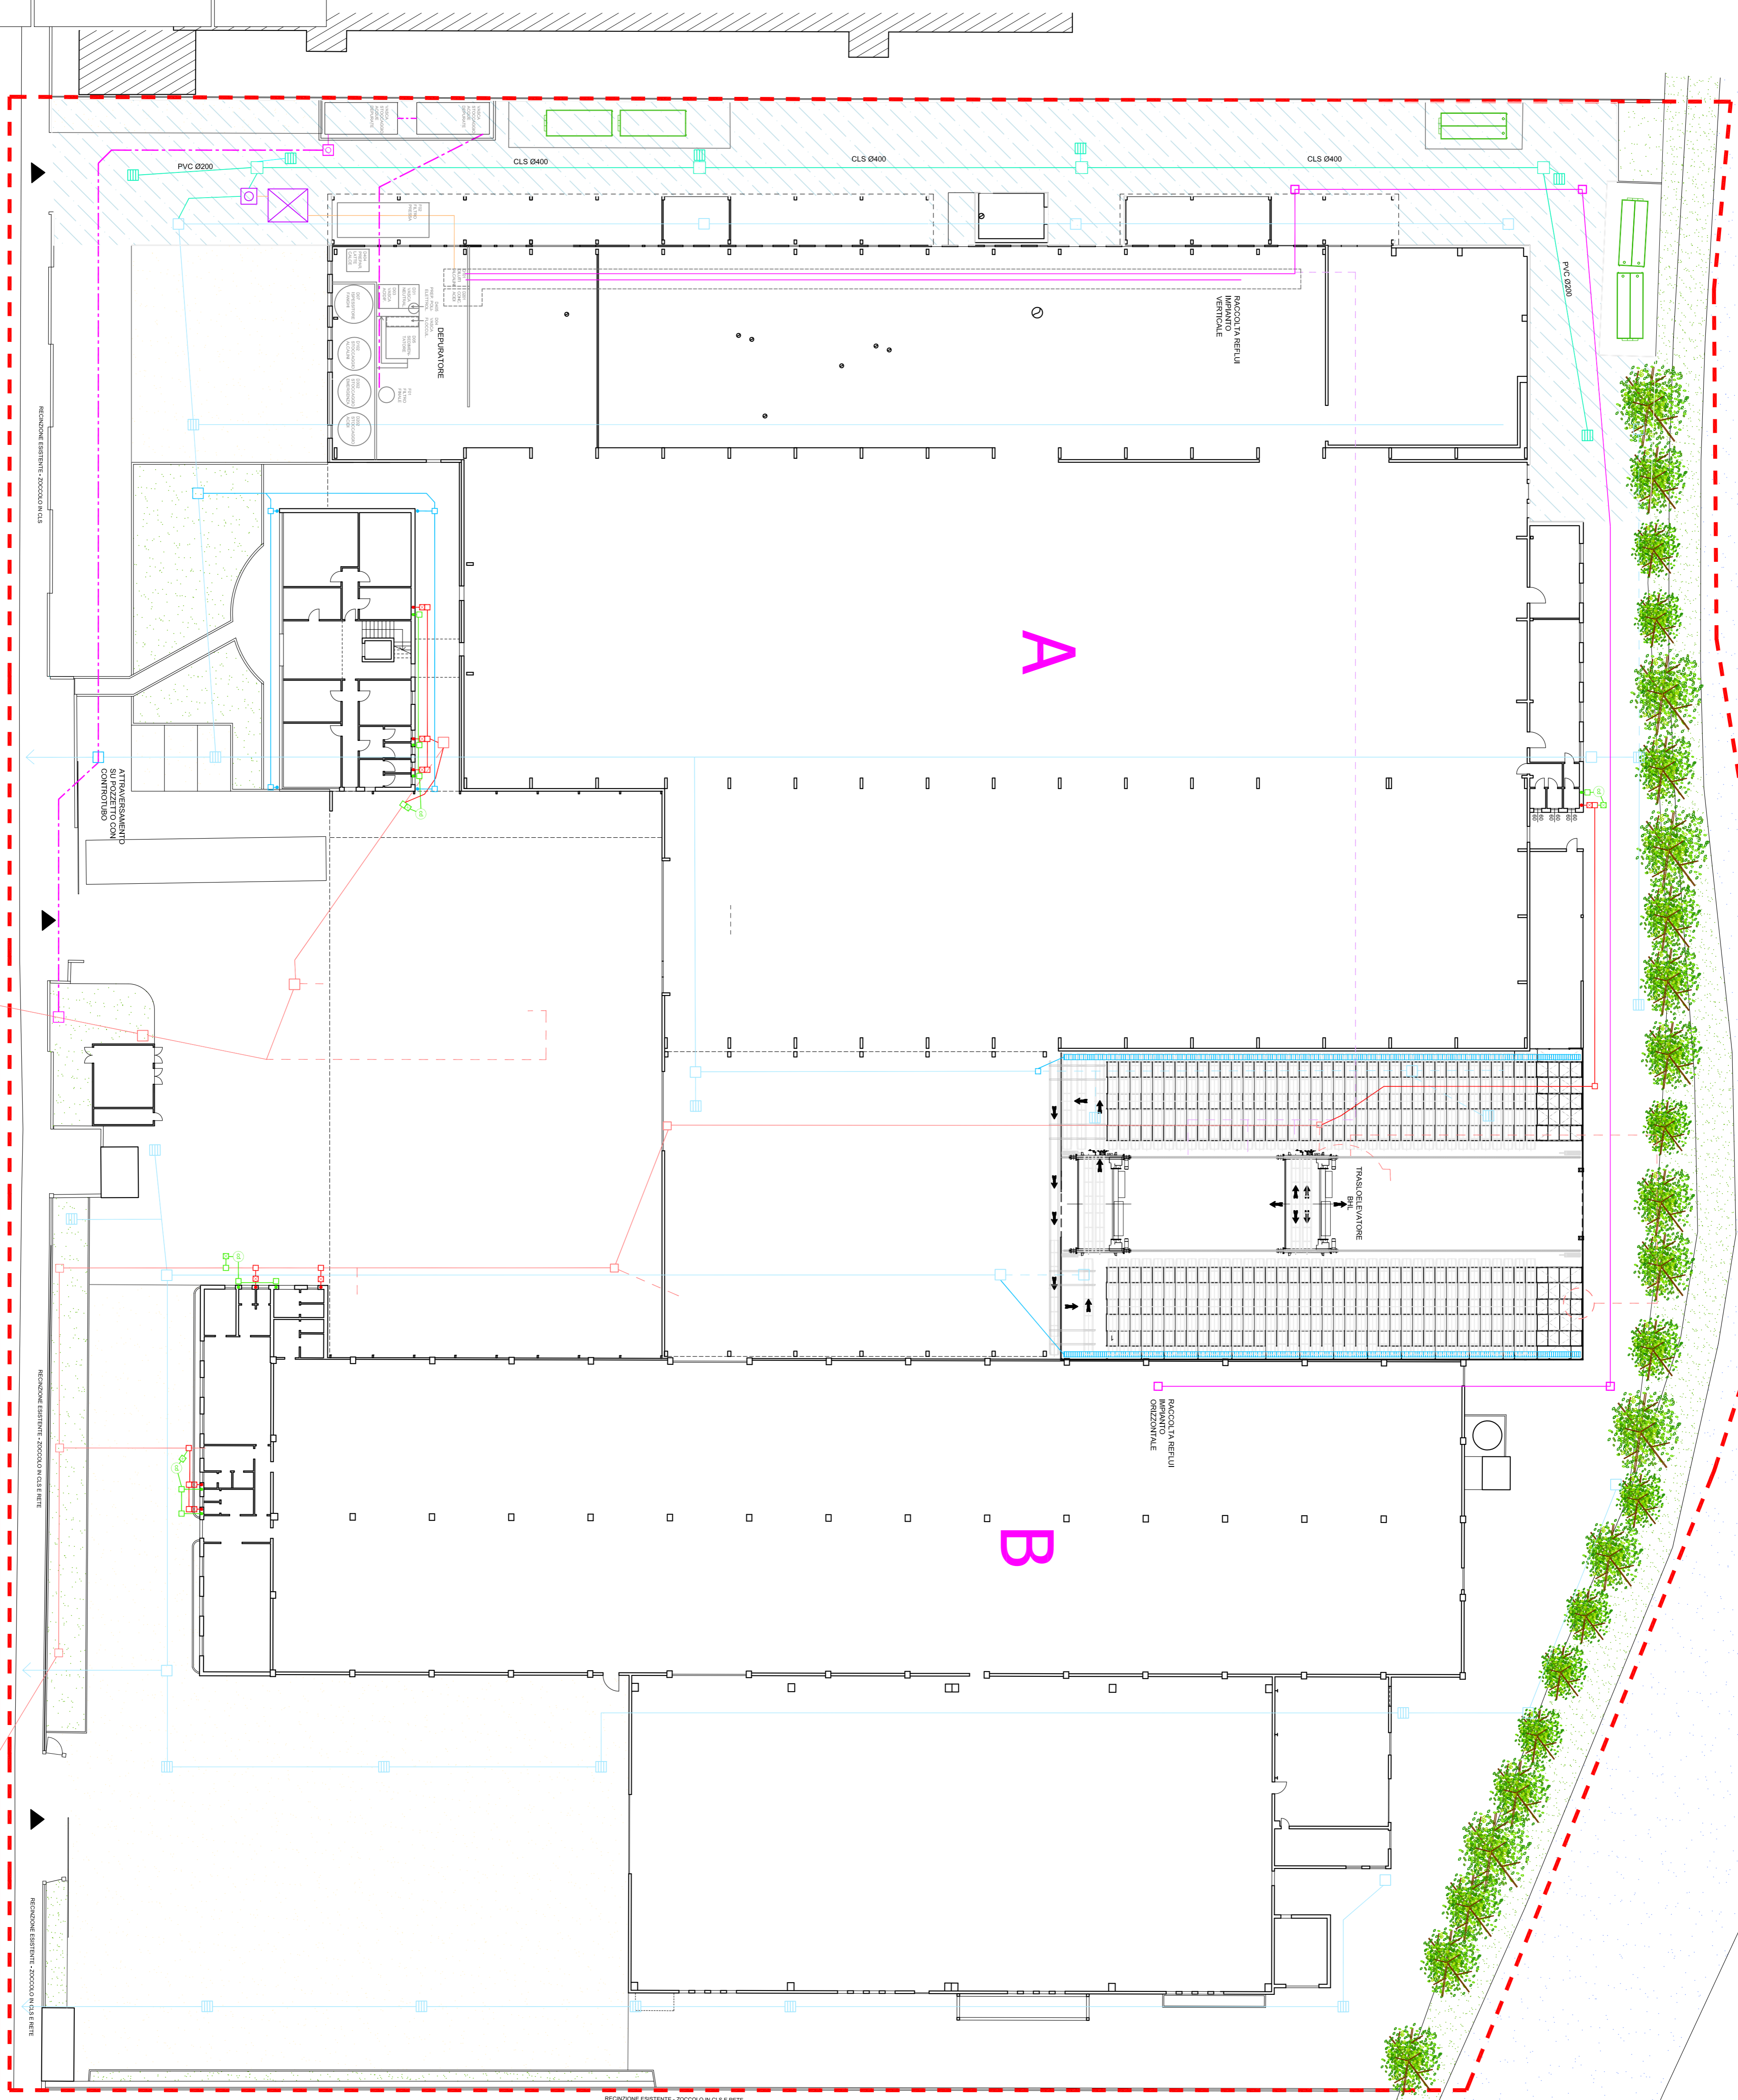

Il committente \_\_\_\_\_  
Il progettista \_\_\_\_\_

**DDL** STUDIO TECNICO ASSOCIATO  
31069 - MONASTER DI TREVISO - piazza Landolfi di Milano 3  
Tel. 0422/898209 - PIVA - c.f.: 04134000285

COMUNE MEOLO - PROVINCIA DI VENEZIA

commenti :  
D.F.V. S/I  
S.S. 279 Km 14,400  
33030 Sarnano (UD)  
P.IVA: 0195070089

oggetto :  
AMPLIAMENTO ED ADEGUAMENTO SEDE PRODUTTIVA

12

planimetria  
SCHEMA DEGLI SCARICHI  
scala : 1:3000-1:500  
data : 21 febbraio 2017  
file : S317 PIV Venezia/progetto completo 2017  
AGG. 22/04/2017

Via Delle Industrie

LINEA PUBBLICA ACQUE NERE