




prospetto sud recinzione - scala 1:100

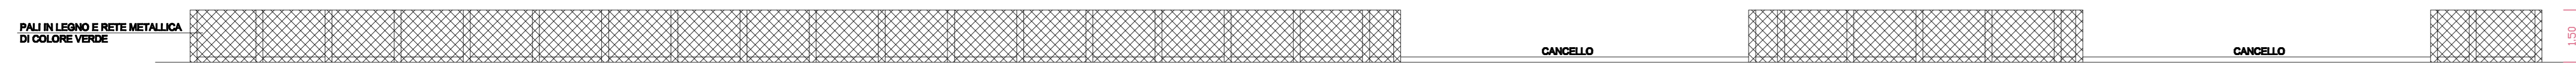

sezione a-a - scala 1:50

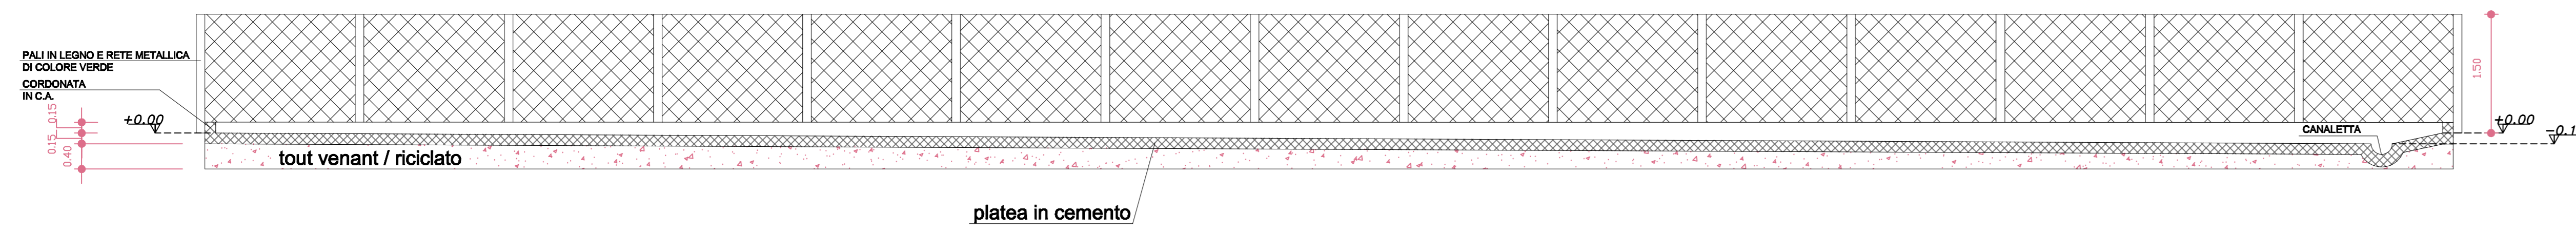

planimetria - scala 1:200

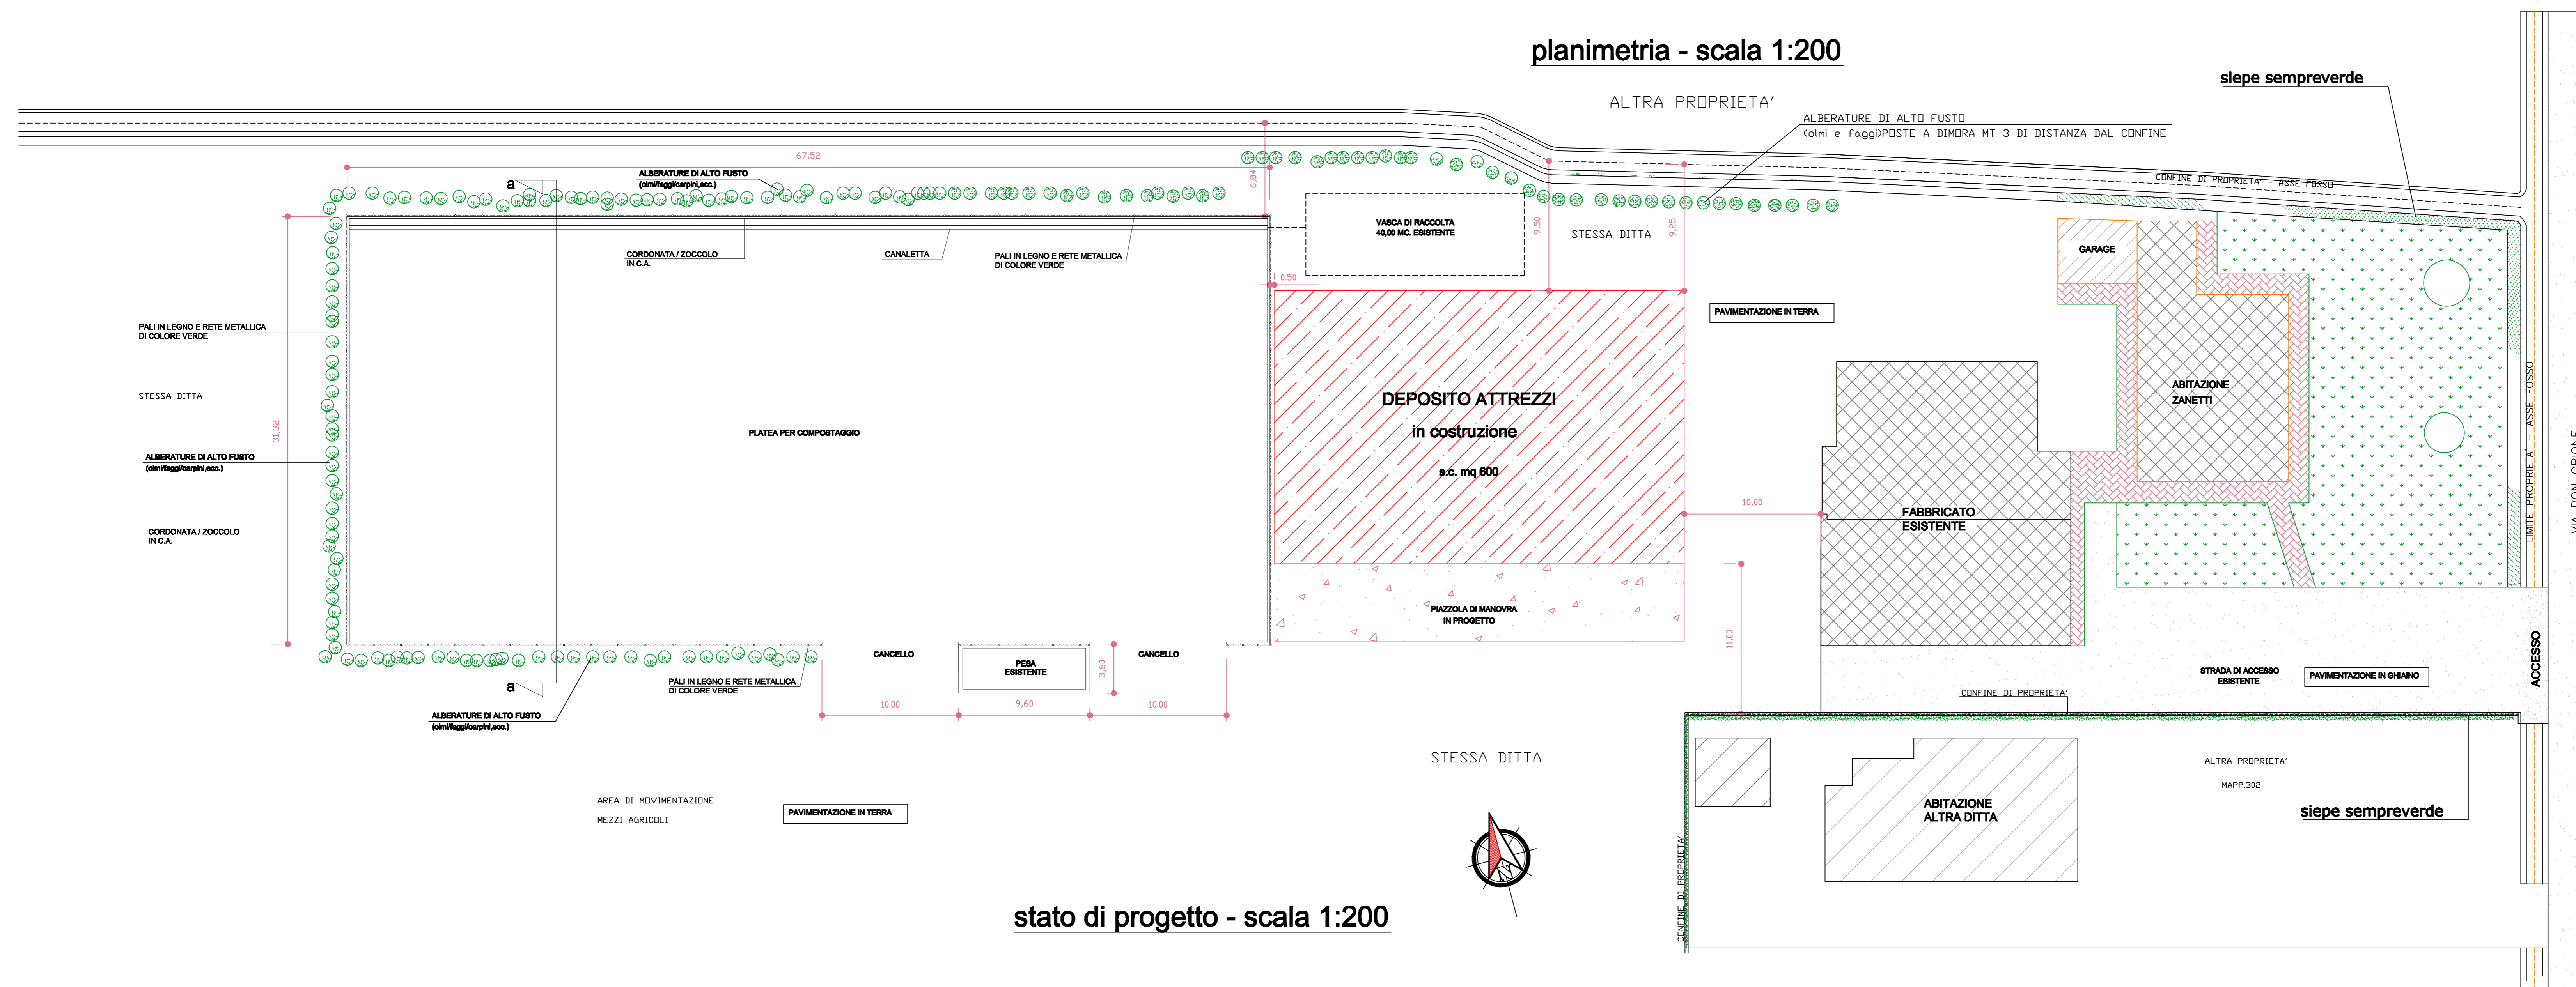

stato di progetto - scala 1:200

COMUNE DI MIRANO		PROVINCIA DI VENEZIA	
OGGETTO	Progetto per attività di recupero, mediante compostaggio di rifiuti vegetali (ramaglie e potature) in procedura semplificata ex art. 214-218 D.Lgs. 152/2006		IL TECNICO
DITTA	ZANETTI NARCISO		
TAVOLA N.	2		
DATA:	aprile 2014	SCALA:	varie
I PROPRIETARI	I CONFINANTI	ARCHIVIO	
		PROTOCOLLO	

LAVORO FABRIZIO
VIA CANTIERE 10/11
36060 S. GIACOMO (VI)
0445/414331