


AREA ex SAN MARCO PETROLI (SMP)

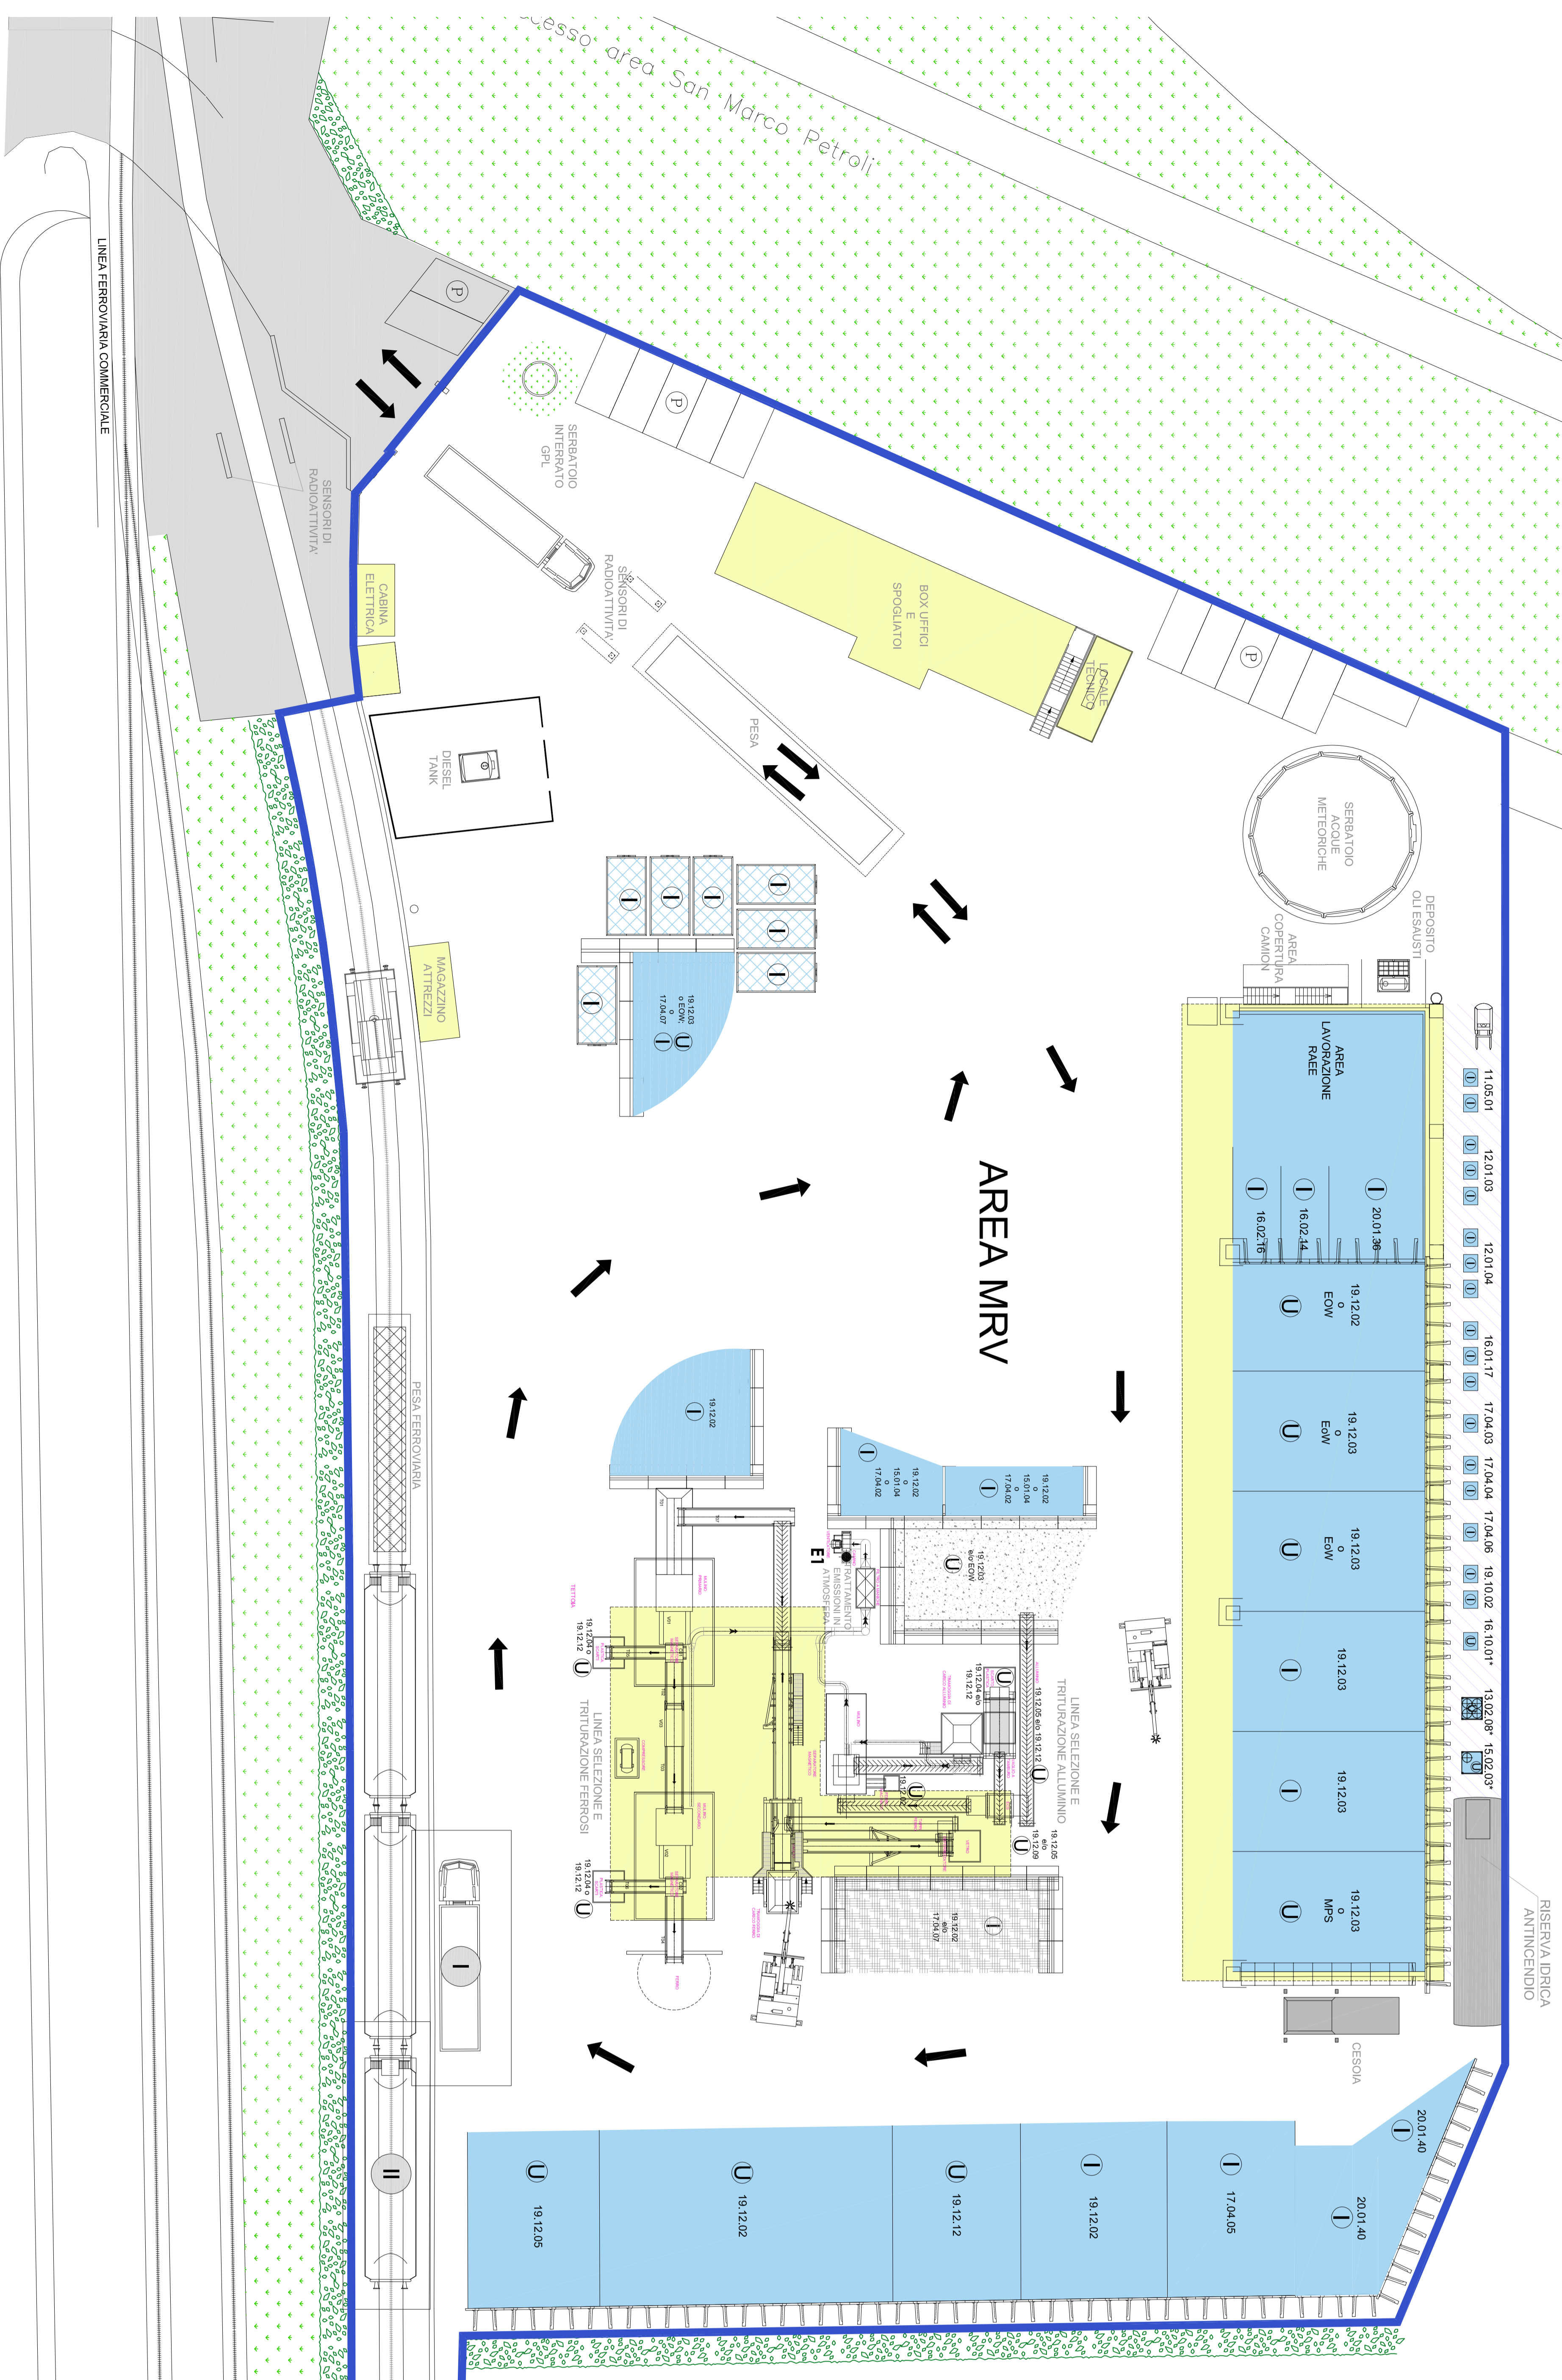

V I A D E L L E L E T T R O N I C A

LEGENDA

- ① RIFIUTI IN INGRESSO
- ② RIFIUTI / EW PRODOTTI IN USCITA
- ③ CER 12012, 12011, 180117, 180118, 170401, 170411, 170402, 120199
- ④ STOCCAGGIO RIFIUTI IN INGRESSO / RIFIUTI IN USCITA / EW
- ⑤ DEPOSITO TEMPORANEO
- ⑥ AREE COPERTE
- ⑦ ZONE DI CONFINAMENTO RIFIUTO METALLICO RADIOATTIVO
- ⑧ CONFINAMENTO CAMION
- ⑨ CONFINAMENTO CARNI FERROVIARI

6	<p>Regione Veneto - Città metropolitana di Venezia - Comune Venezia - Loc. Modiconero MODIFICHE A IMPIANTO DI TRATTAMENTO E RECUPERO RIFIUTI METALLICI Screening di VA ex art. 19 DLgs 152/06 e ssmi</p> <p>Planimetria generale, stoccaggi ed emissioni - stato di fatto</p>
<p>RF: E201/41.1C1</p> <p>empance Scade il 20/05/2026 Via S. Maria, 12 - 30138 Montebelluna (TV) Tel. 0422/420000 www.empance.com</p>	<p>Il committente MOLINO SERRAVALLE Via S. Maria, 12 - 30138 Montebelluna (TV) Tel. 0422/420000 www.molino.com</p> <p>Il tecnico A2 Studio Osmo</p> <p>Scale: 1:100 e 1:200</p> <p>Novembre 2021</p>