





VISTA DA A-A

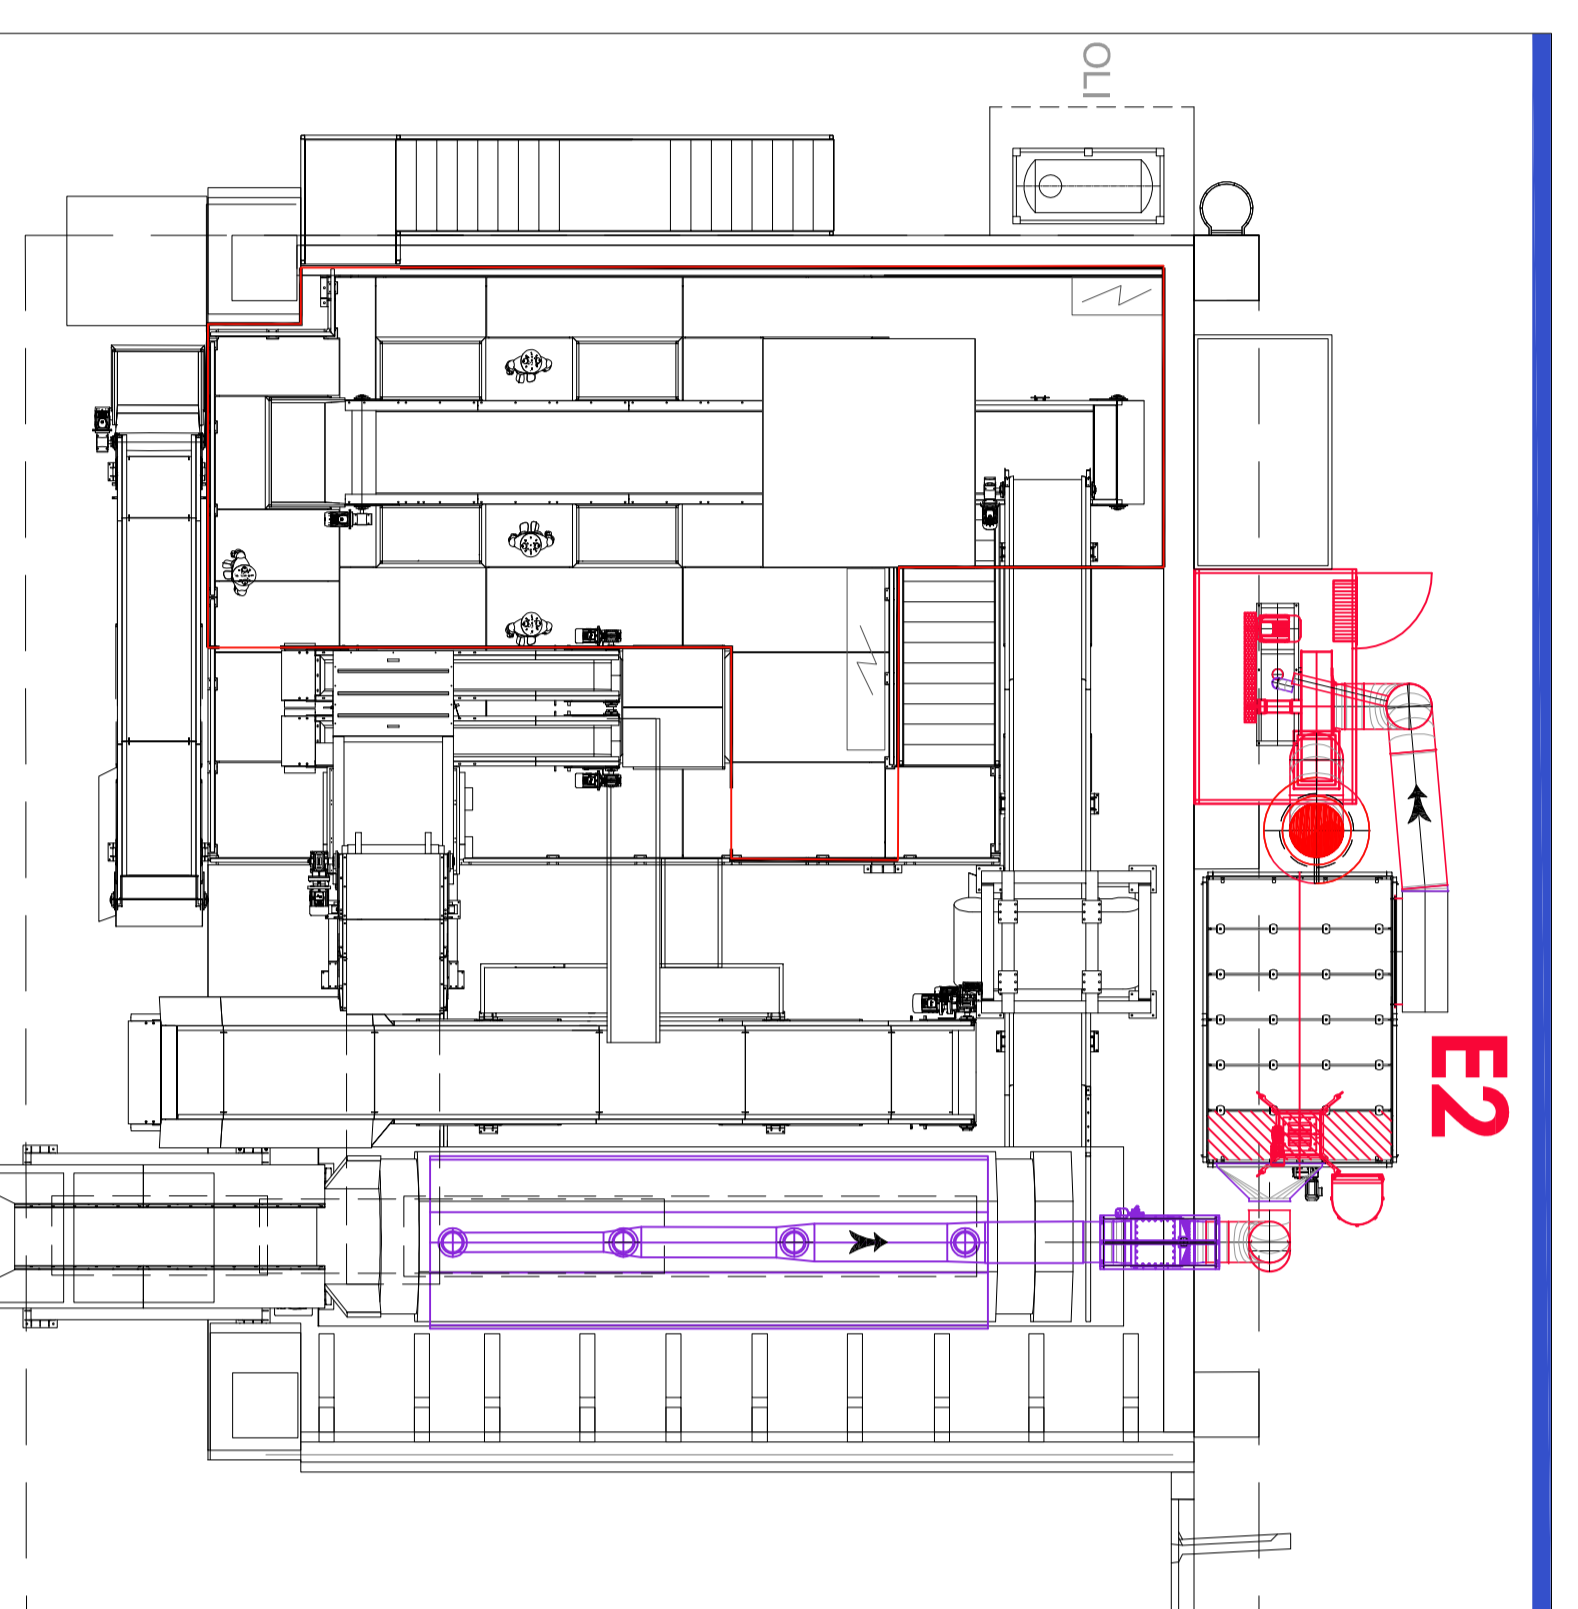


DETTAGLI EMISSIONE E2 Scala 1:100

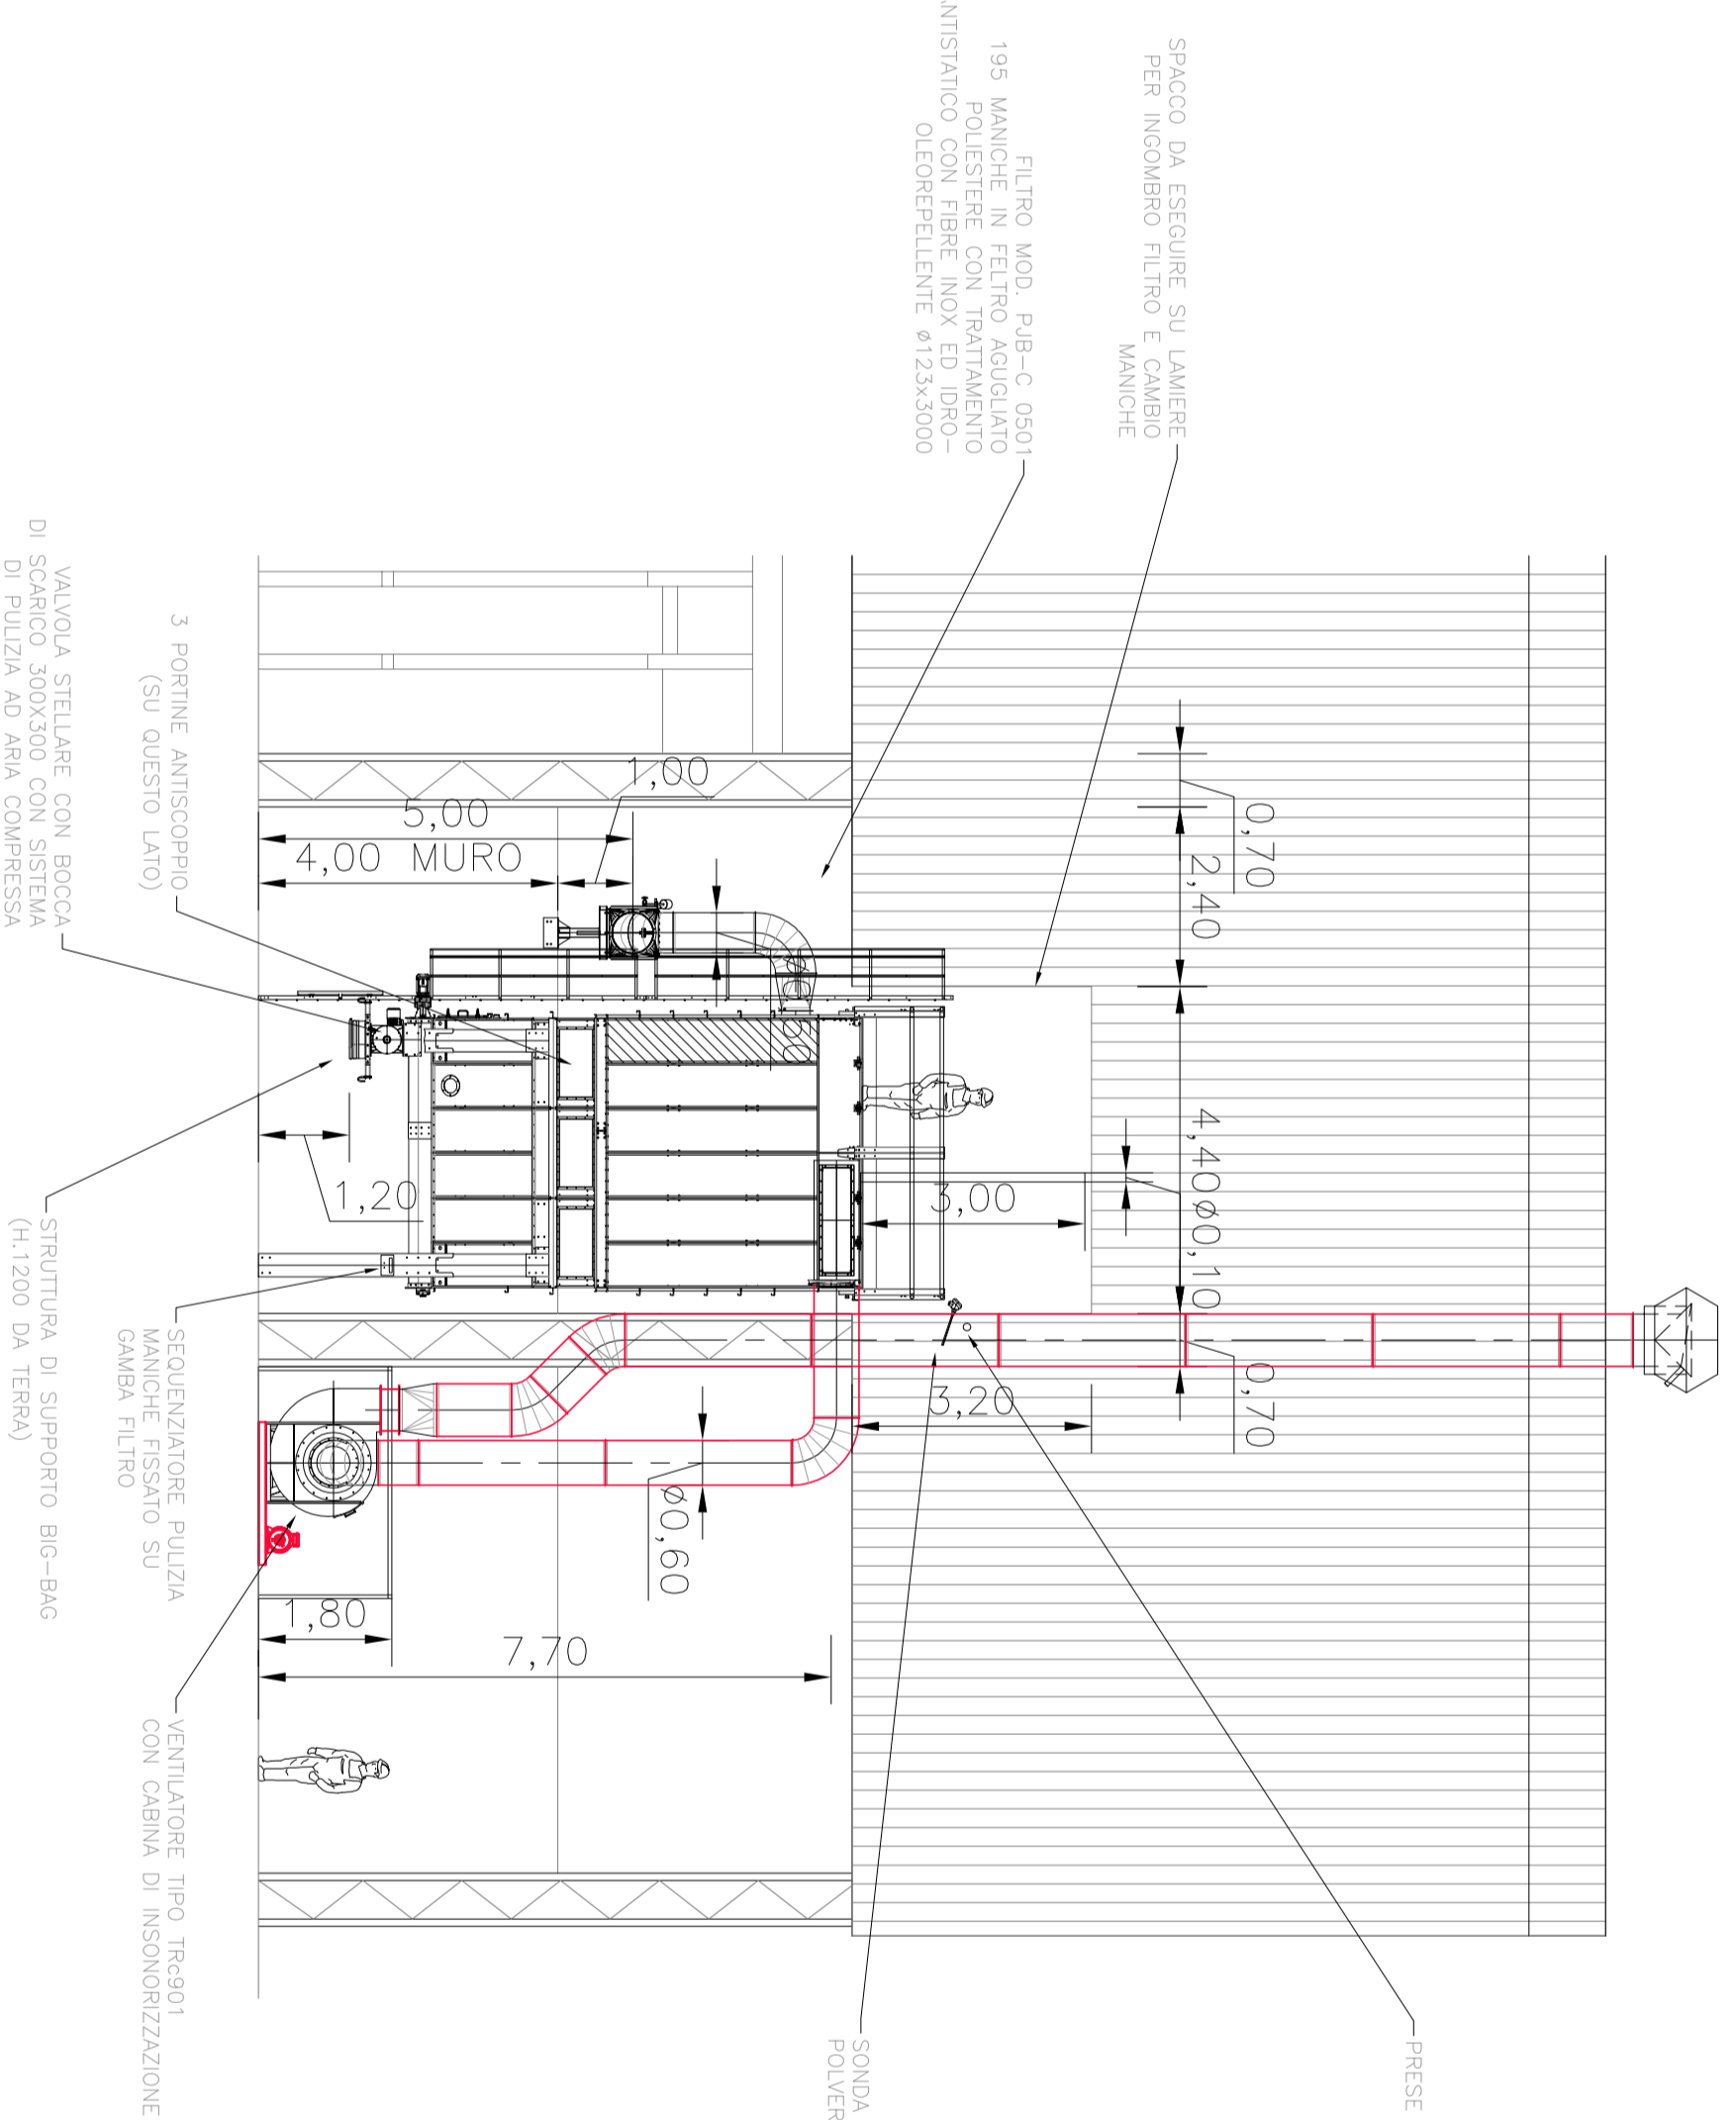

VISTA DA B-B

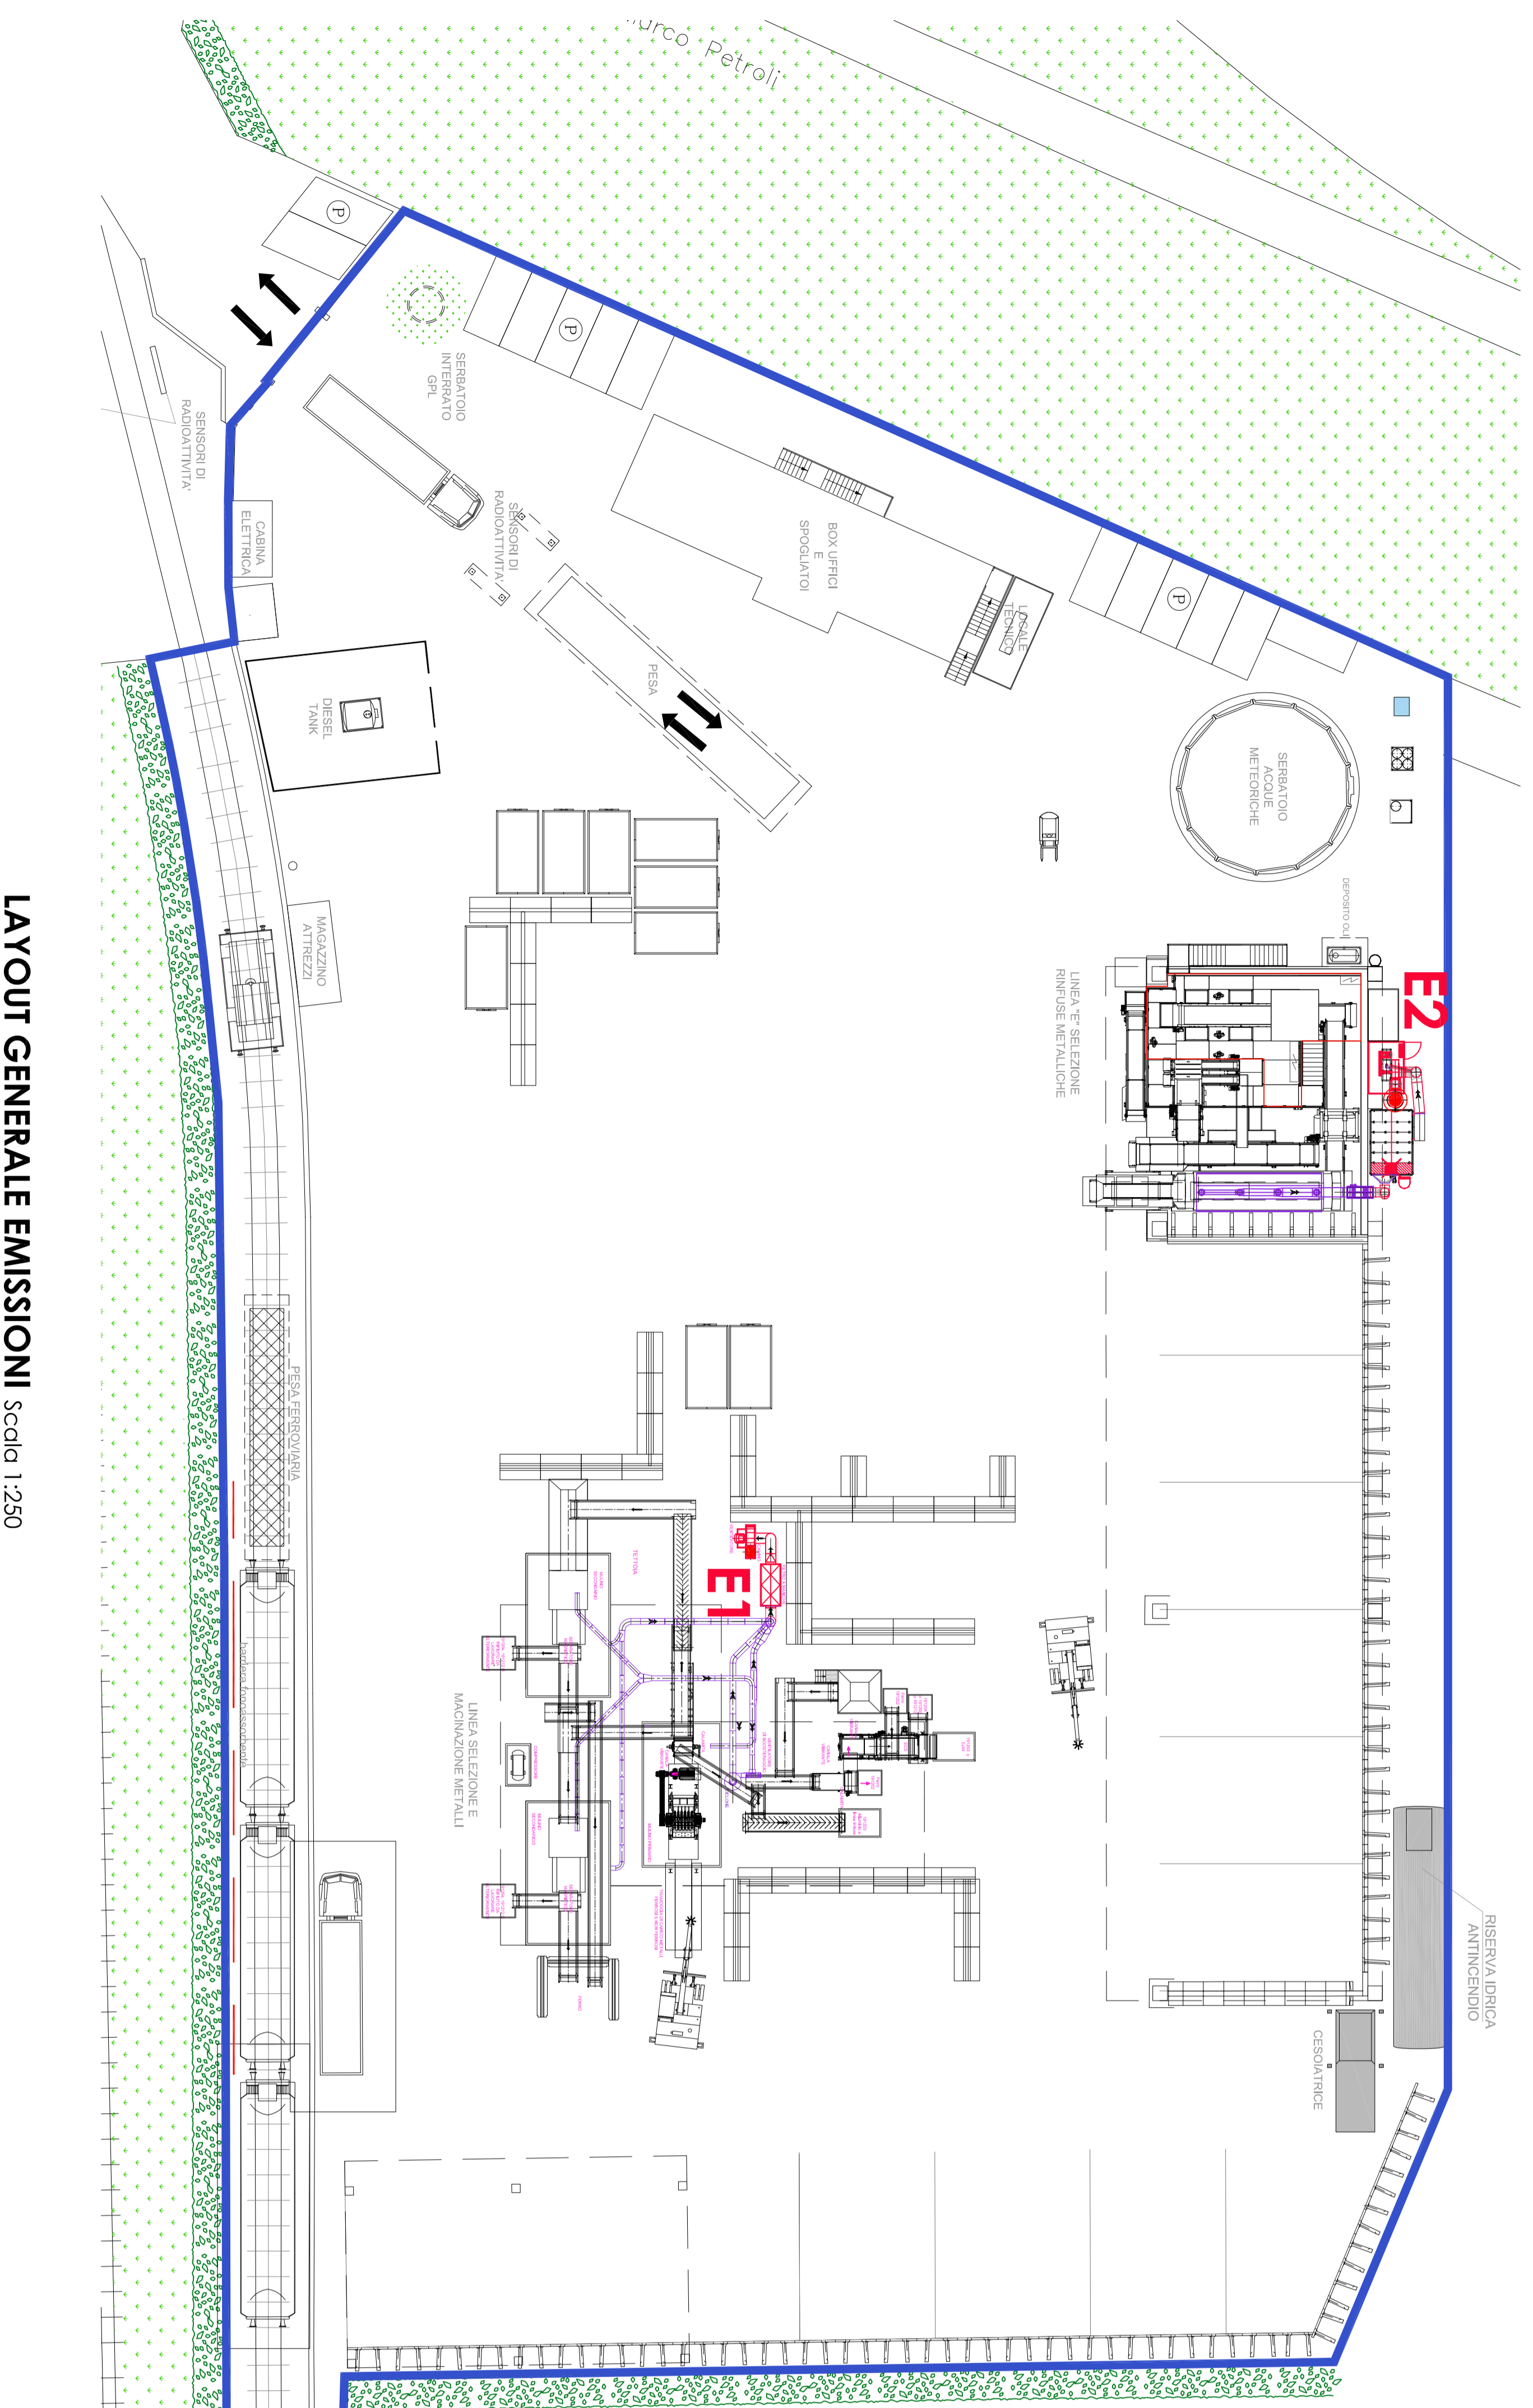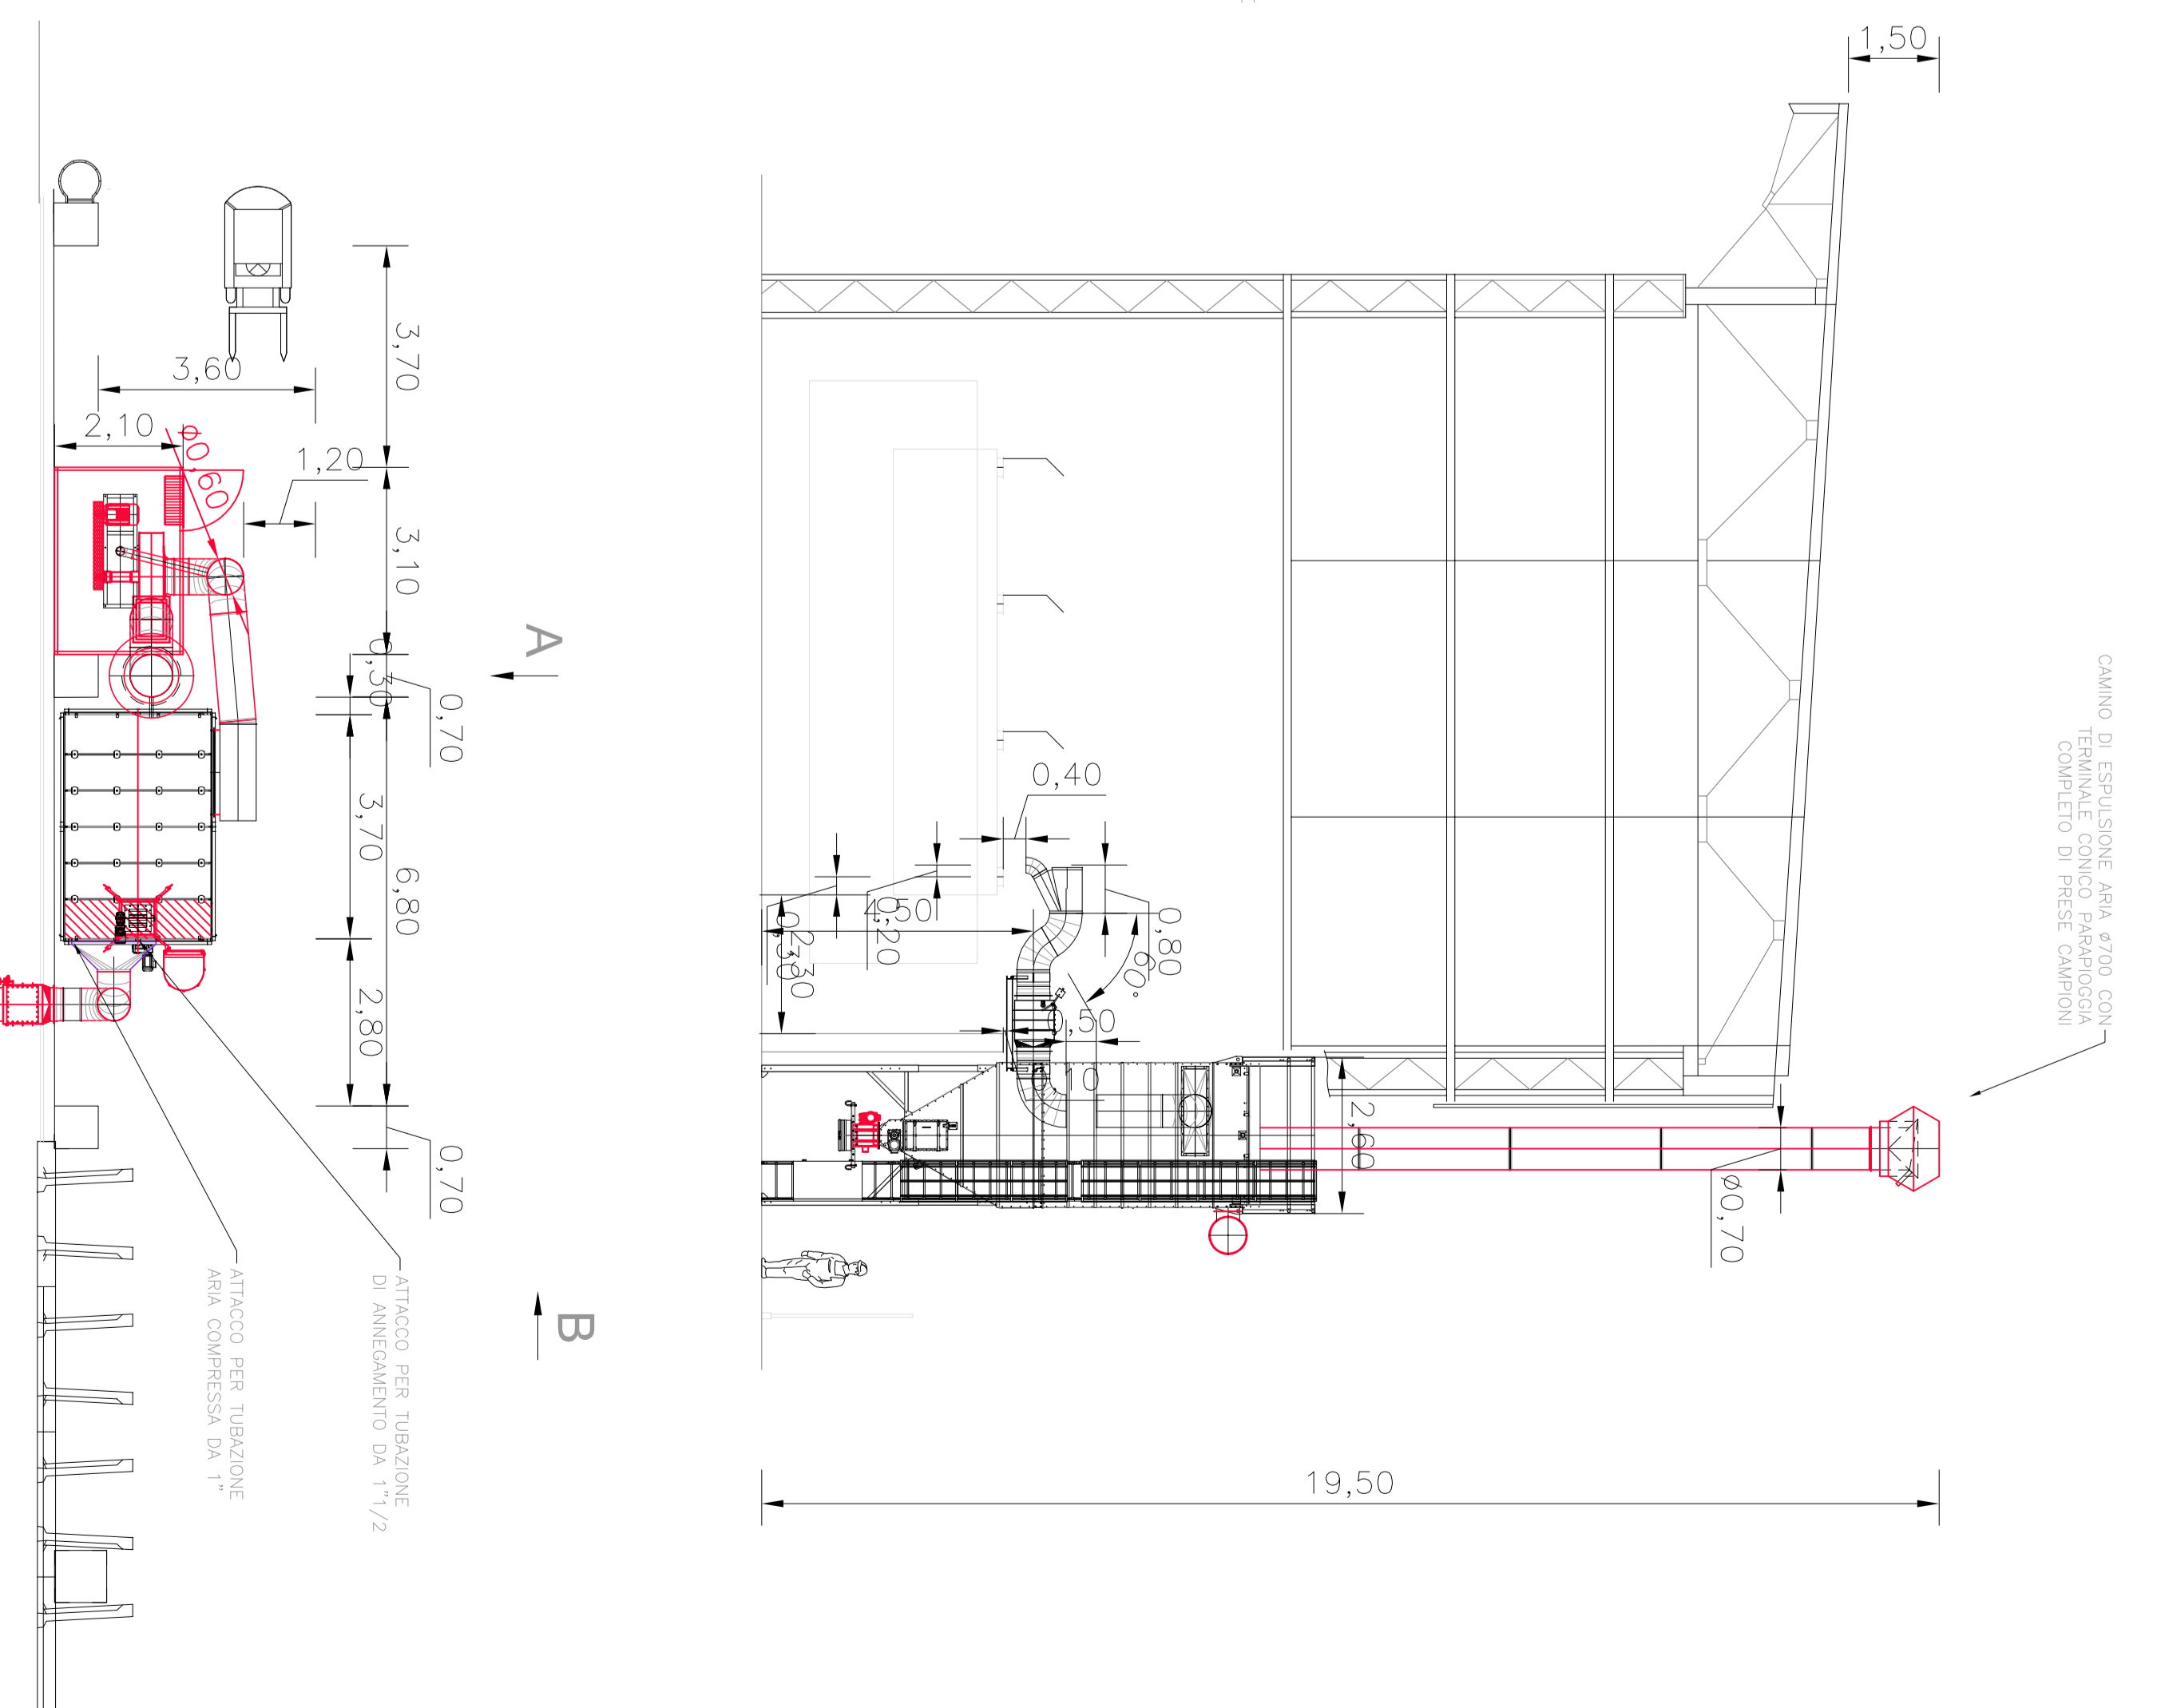

LAYOUT GENERALE EMISSIONI Scala 1:250

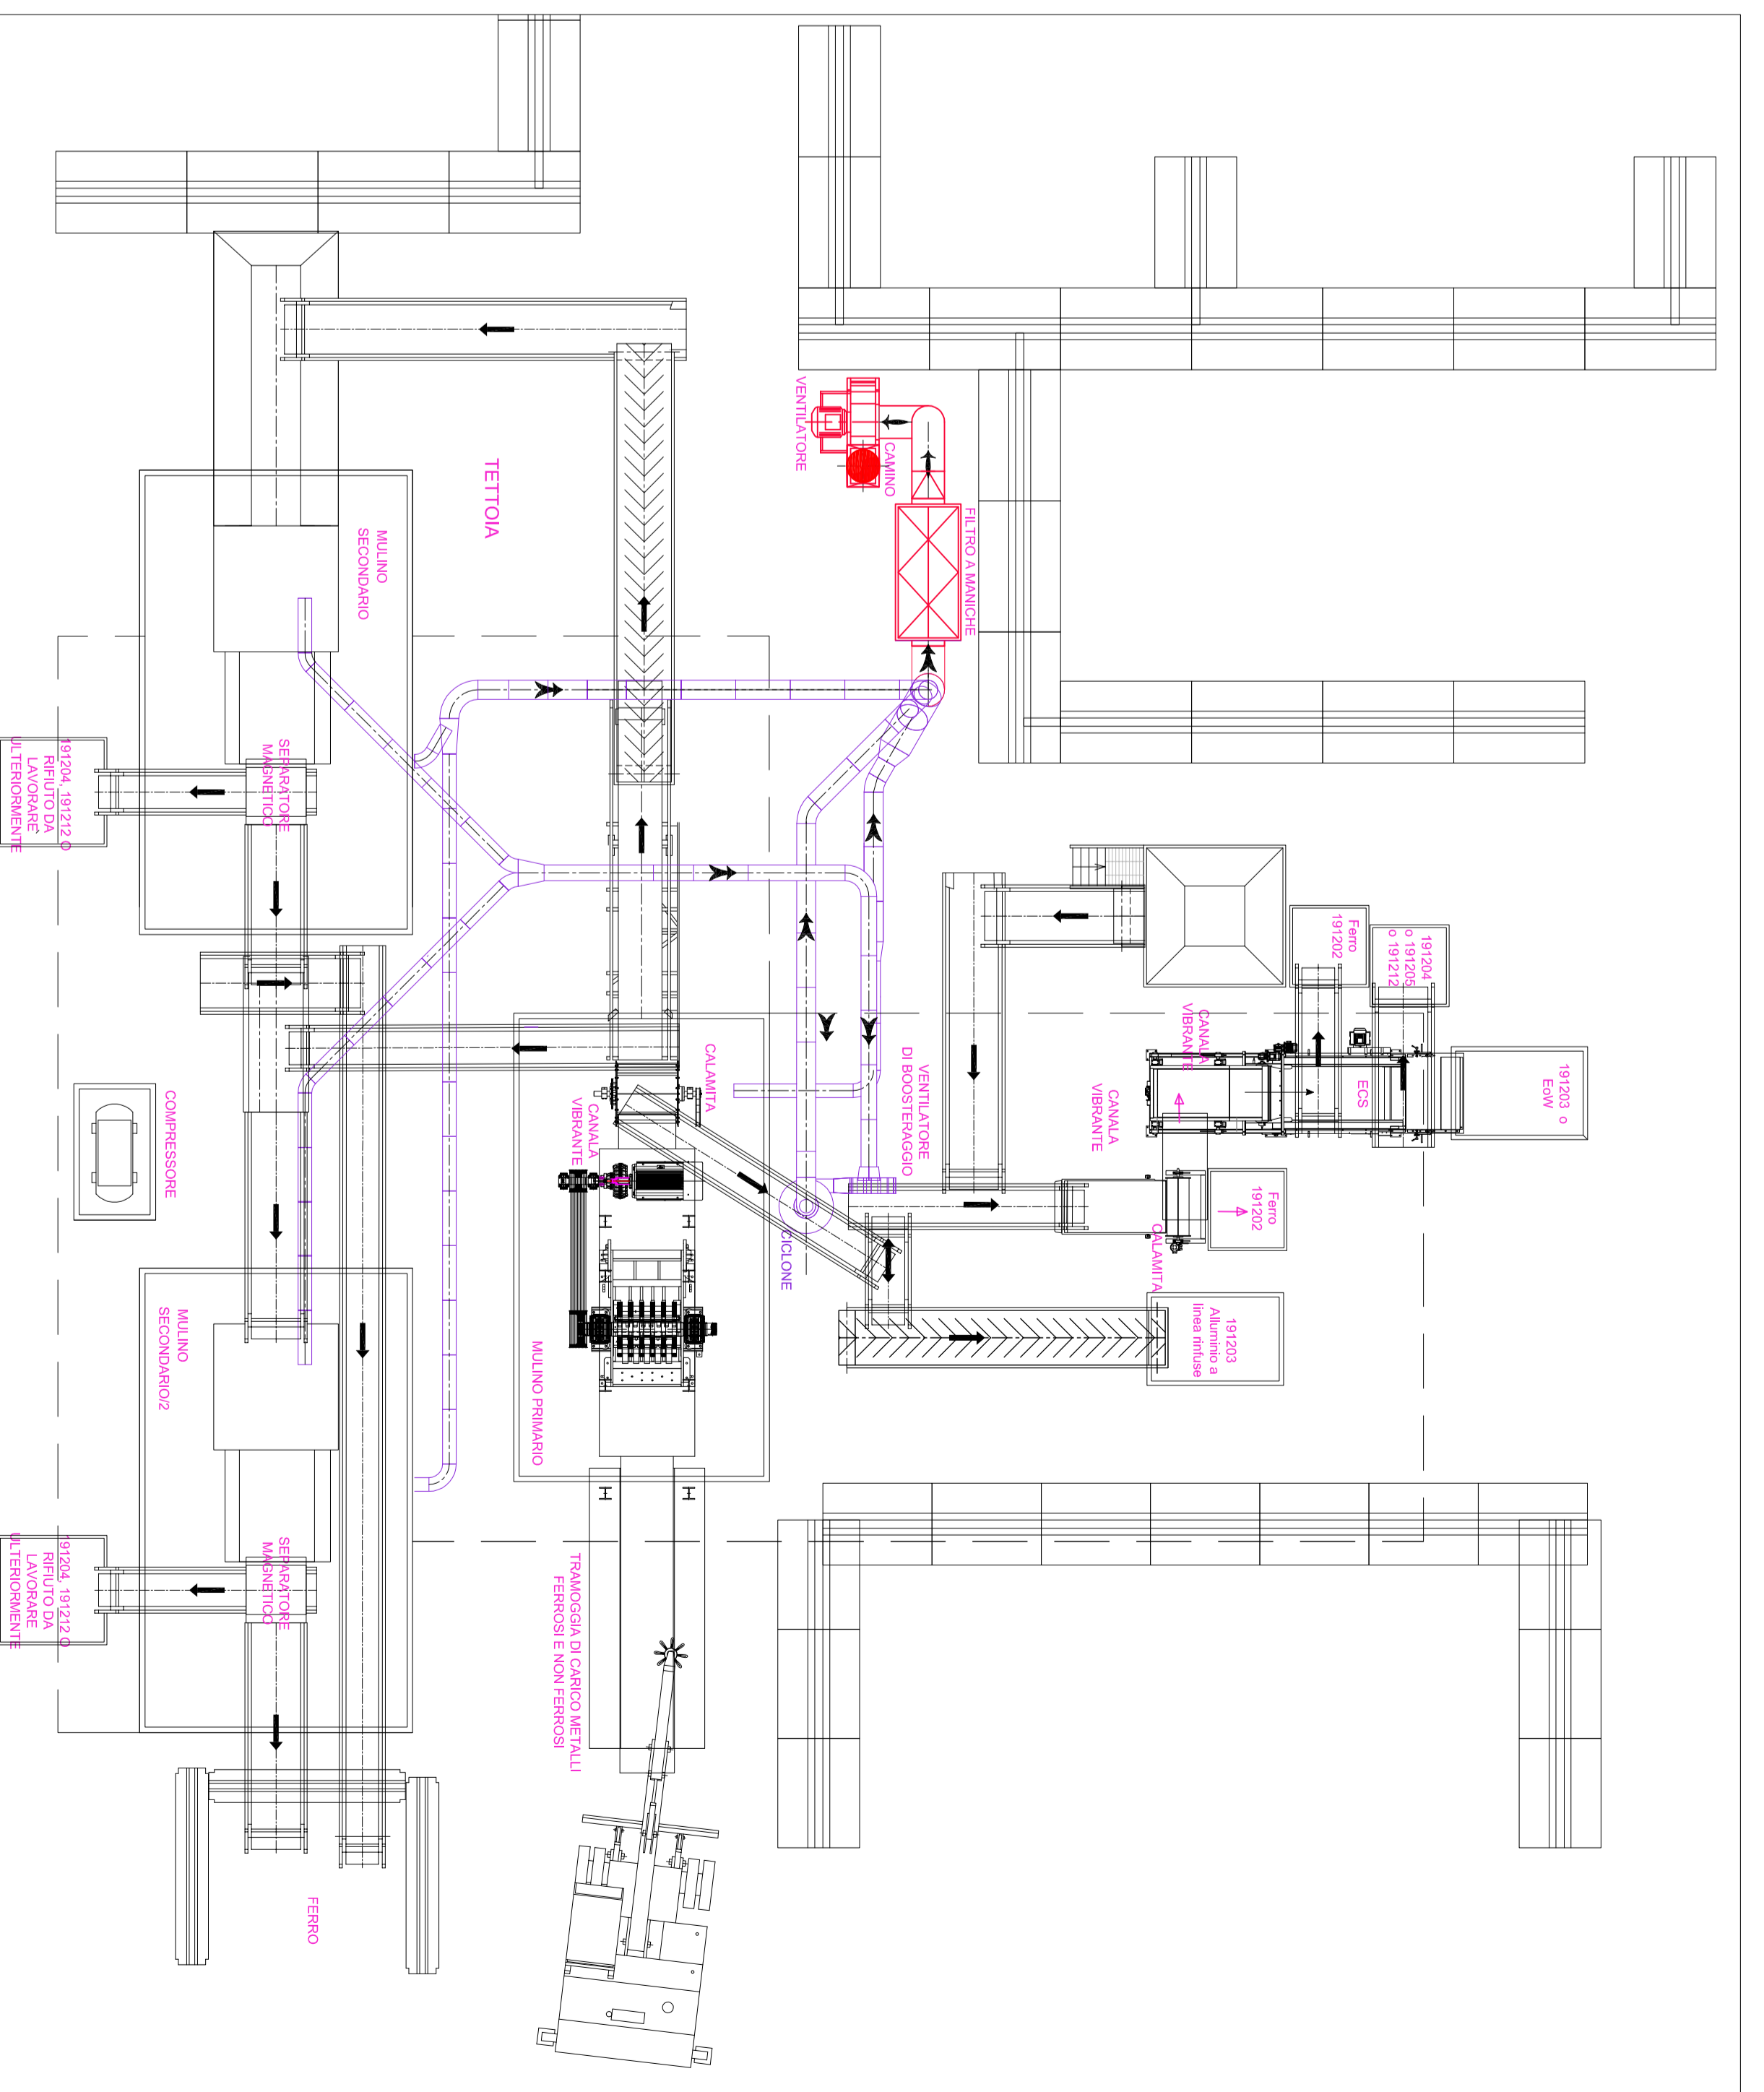

DETTAGLI EMISSIONE E1 Scala 1:100