# 7.4

Regione Friuli Venezia Giulia - Città metropolitana di Venezia - loc. Fusina

MODIFICHE A IMPIANTO DI TRATTAMENTO E RECUPERO RIFIUTI METALLICI

*Screening di Via ex art. 19 DLgs 152/06 e ssmmii*

## Schema a blocchi

| Rif. E20014.T.C01 | Scala: N.A. | Novembre 2021 |
|---|---|---|


enerance società di ingegneria
Via Roma, 12 - 33044 Manzano (UD)
c.cecotti@enerance.com
www.enerance.com - tel. 0432.740886

Il committente
(METALRECYCLING VENICE SRL)

Il tecnico
(Ing. C. Cecotti)


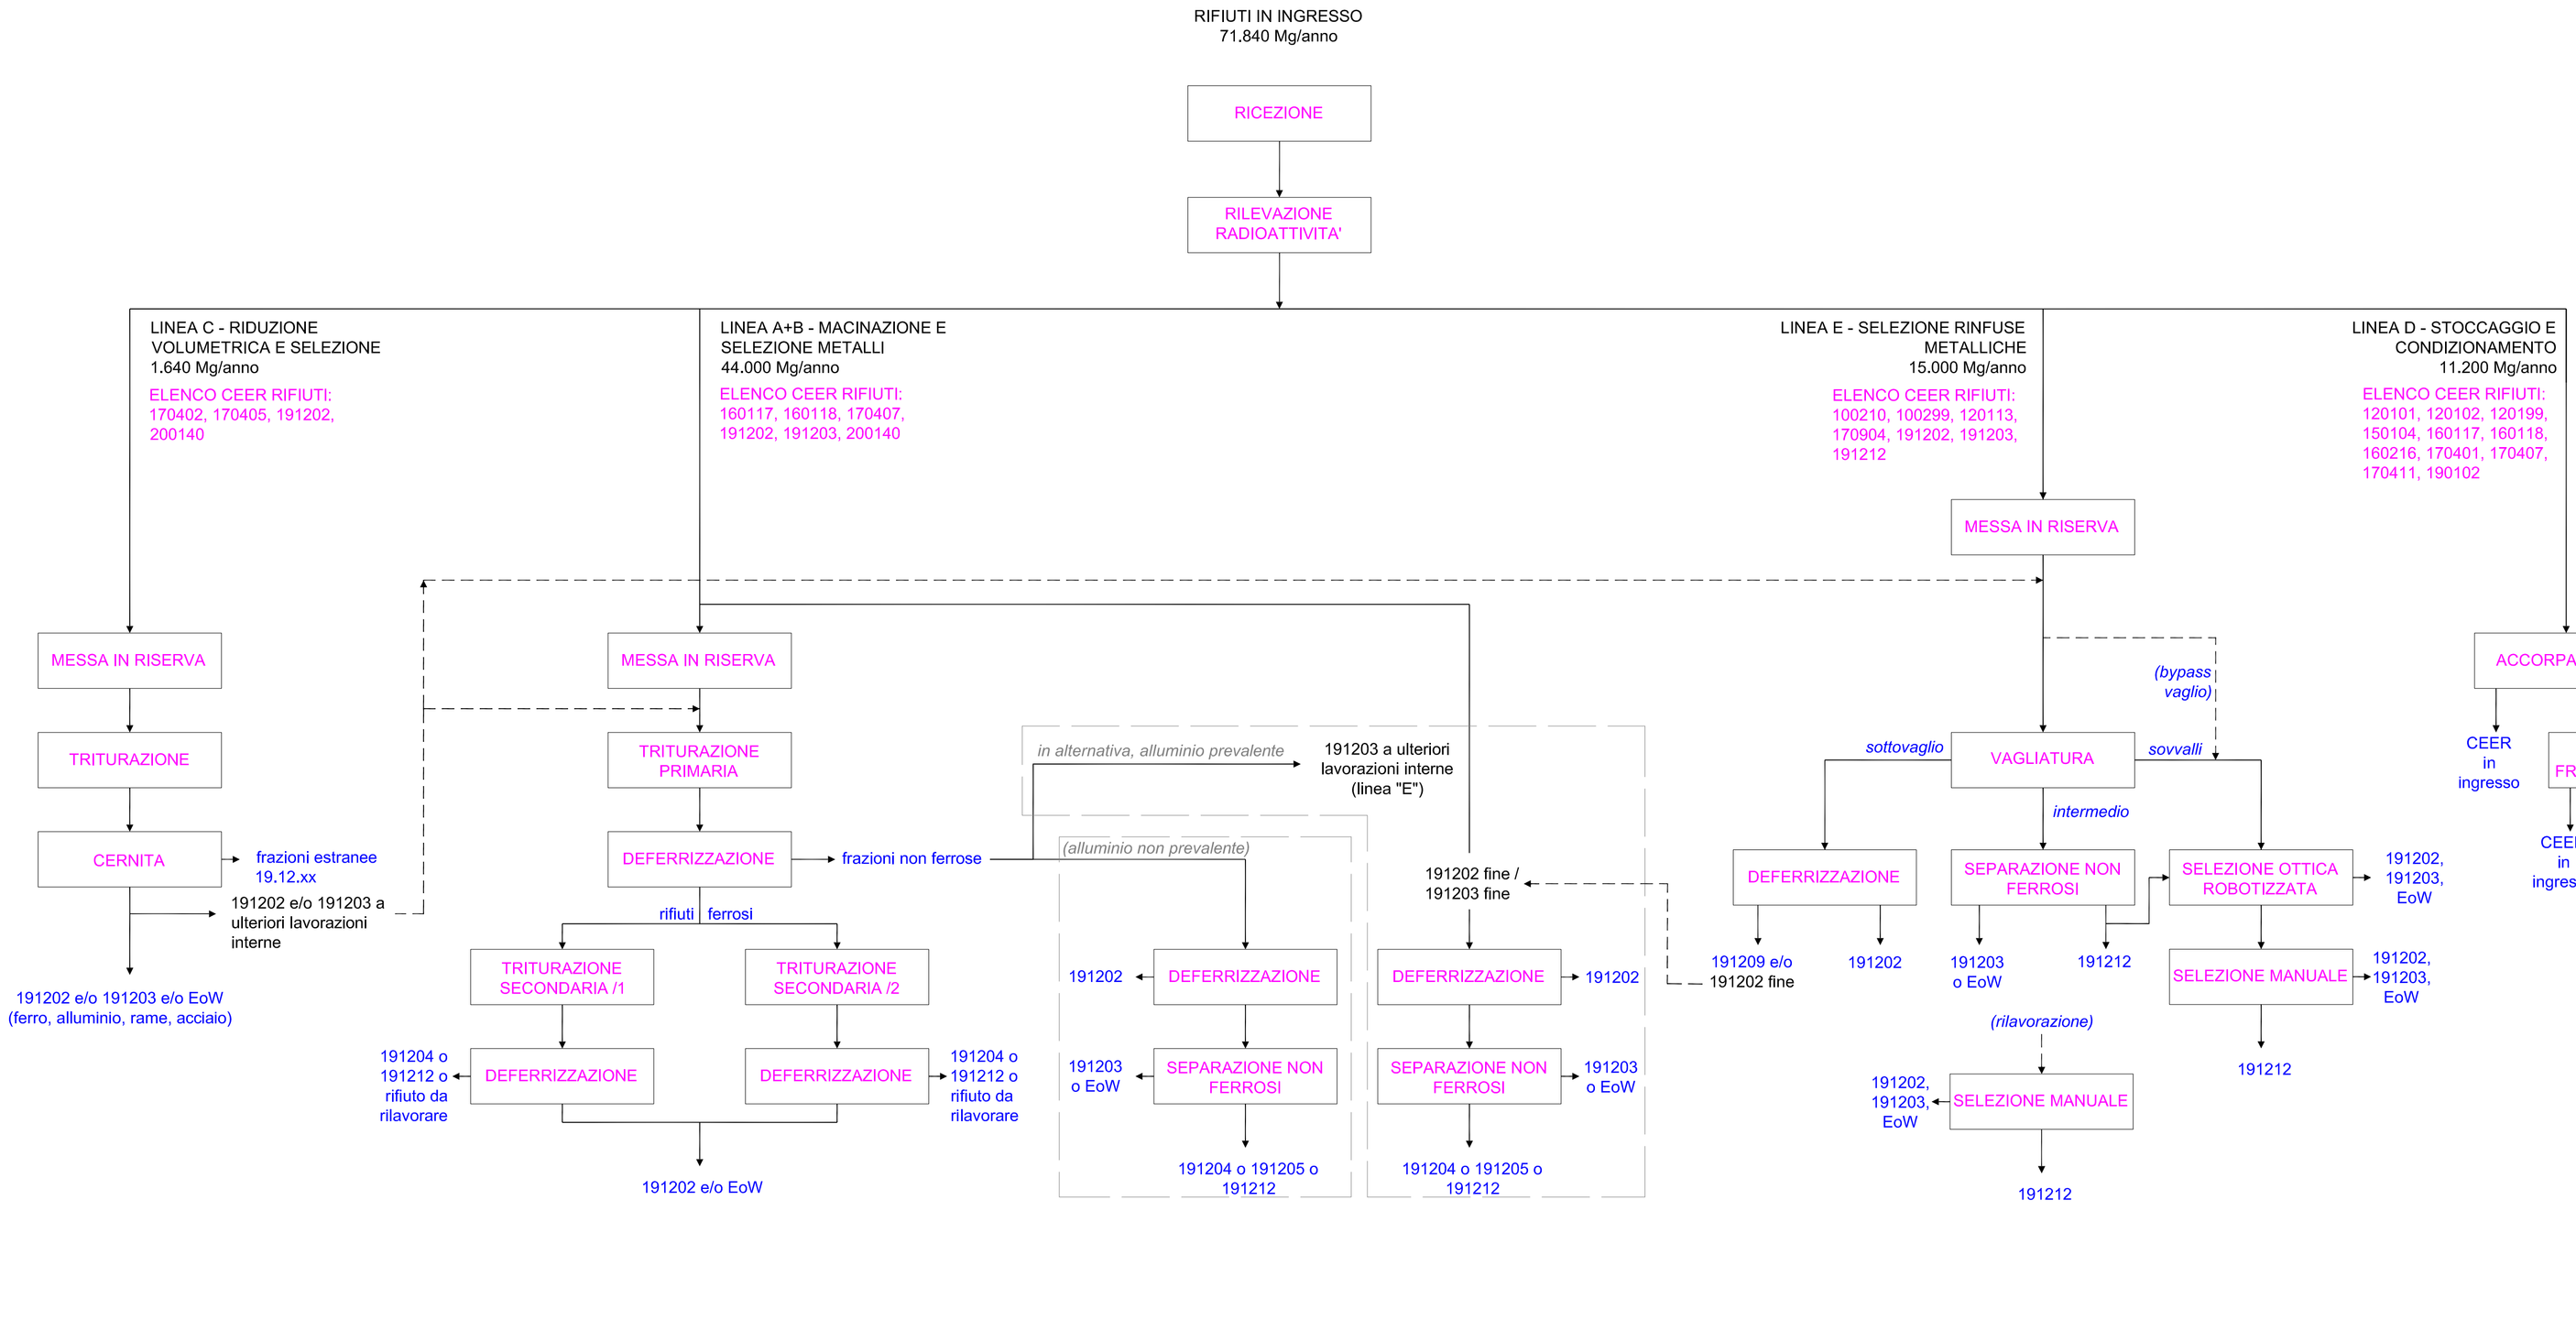



Riproduzione cartacea del documento informatico sottoscritto digitalmente da CECOTTI CRISTINA il 07/12/2021 18:57:46
ai sensi dell'art. 20 e 23 del D.lgs 82/2005
PROTOCOLLO GENERALE: 2021 / 67472 del 10/12/2021