


STRADA PROVINCIALE N.43 CAPOSILE – JESOLO

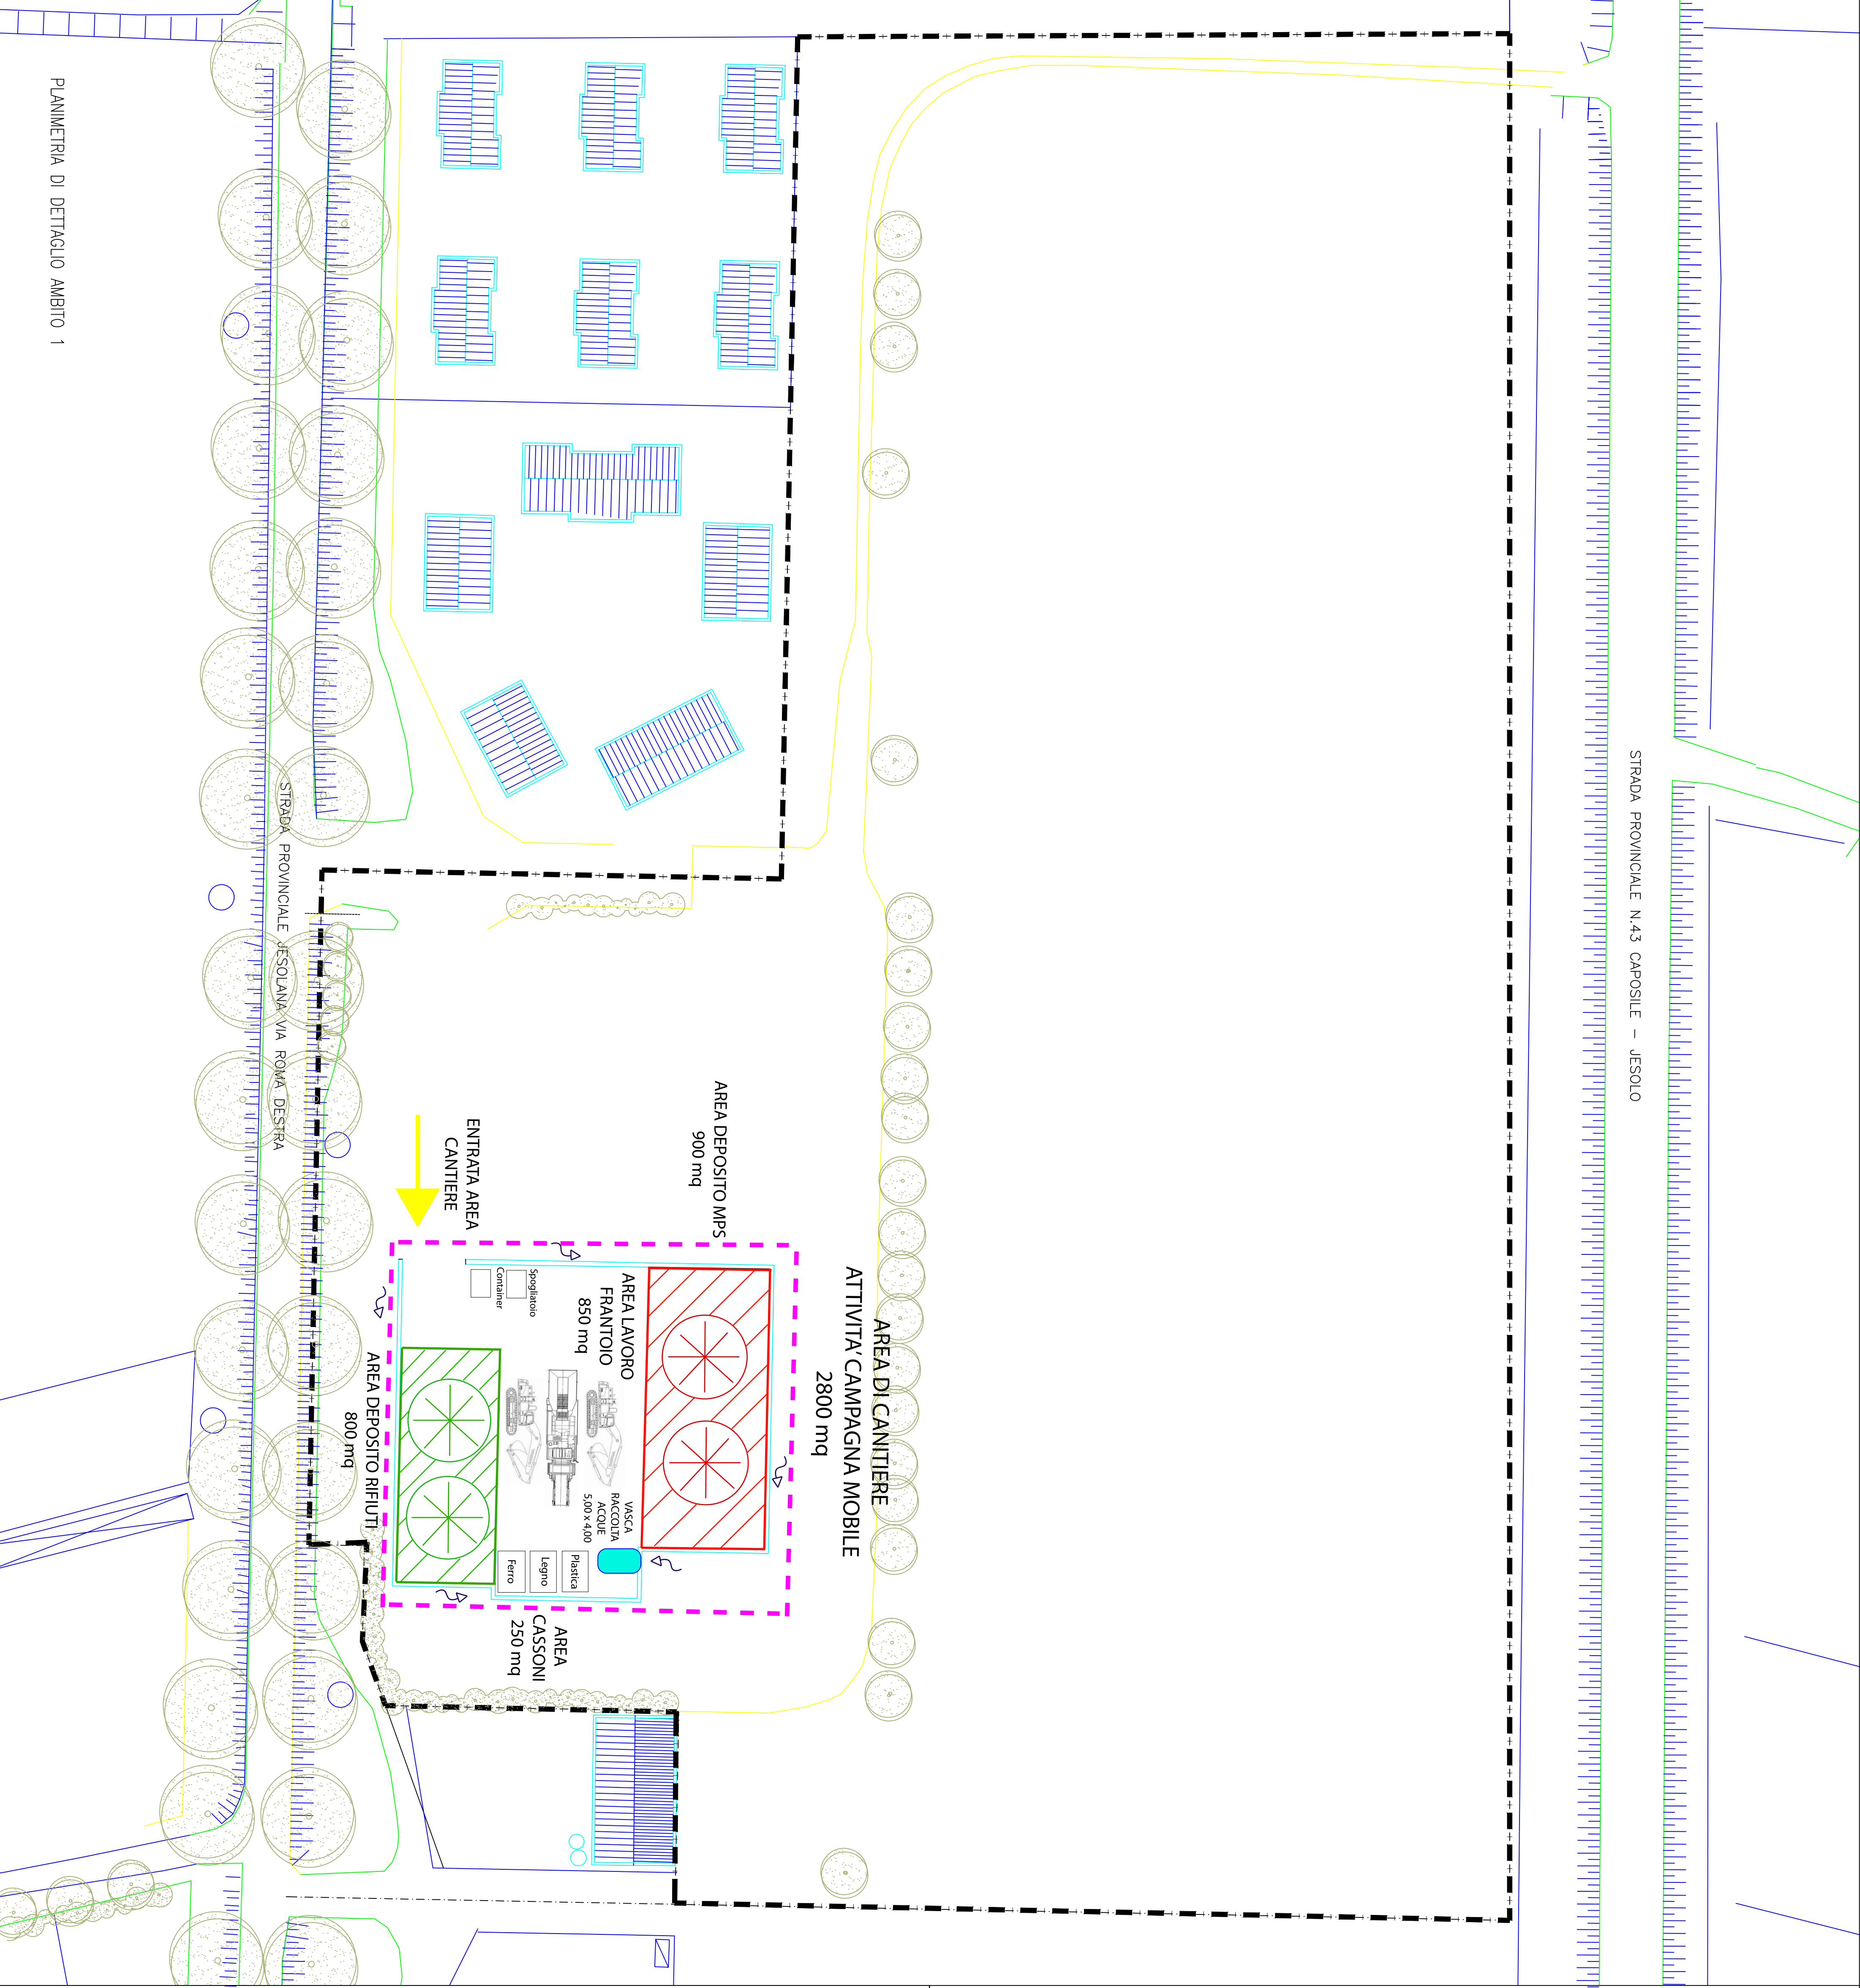

PLANIMETRIA DI DETAGLIO AMBITO 1

- LEGENDA
- PERIMETRO AMBITO DI INTERVENTO
  - PERIMETRO AREA DI CANTIERE ATTIVITA' DI CAMPAGNA MOBILE
  - AREA STOCCAGGIO RIFIUTO
  - AREA STOCCAGGIO MPS
  - CUMULO RIFIUTO
  - CUMULO MPS
  - CANALETTE RACCOLTA ACQUE
  - SISTEMA RACCOLTA ACQUE
  - VASCA RACCOLTA ACQUE



PROVINCIA di VENEZIA  
COMUNE di JESOLO  
ATTIVITA' DI CAMPAGNA MOBILE  
DI RECUPERO RIFIUTI  
AREE "EX CATTEL – CAPANNINE"  
COMPLESSO COMMERCIALE "JESOLO MAGICA"

T03: PLANIMETRIA DI DETAGLIO AMBITO 1 "EX CATTEL"

DITTA:  
AGRIBETON SPA  
Sede legale in VIA CASTELLO D'AMORE 7  
31100 TREVISO (TV)

PROGETTISTA:  
ANNA PERINI  
ARCHITETTURA | PIANIFICAZIONE URBANISTICA | AMBIENTE  
VIA BENZI 2C – 31100 TREVISO (TV)  
E-MAIL: perini@annaperini.it  
PEC: anno.perini@archiworldpec.it

ANNA PERINI  
URBANIST ARCHITECT  
Via G. Benzi 2c  
31100 Treviso  
+39 347 966 88 38  
perini@annaperini.it  
www.annaperini.it