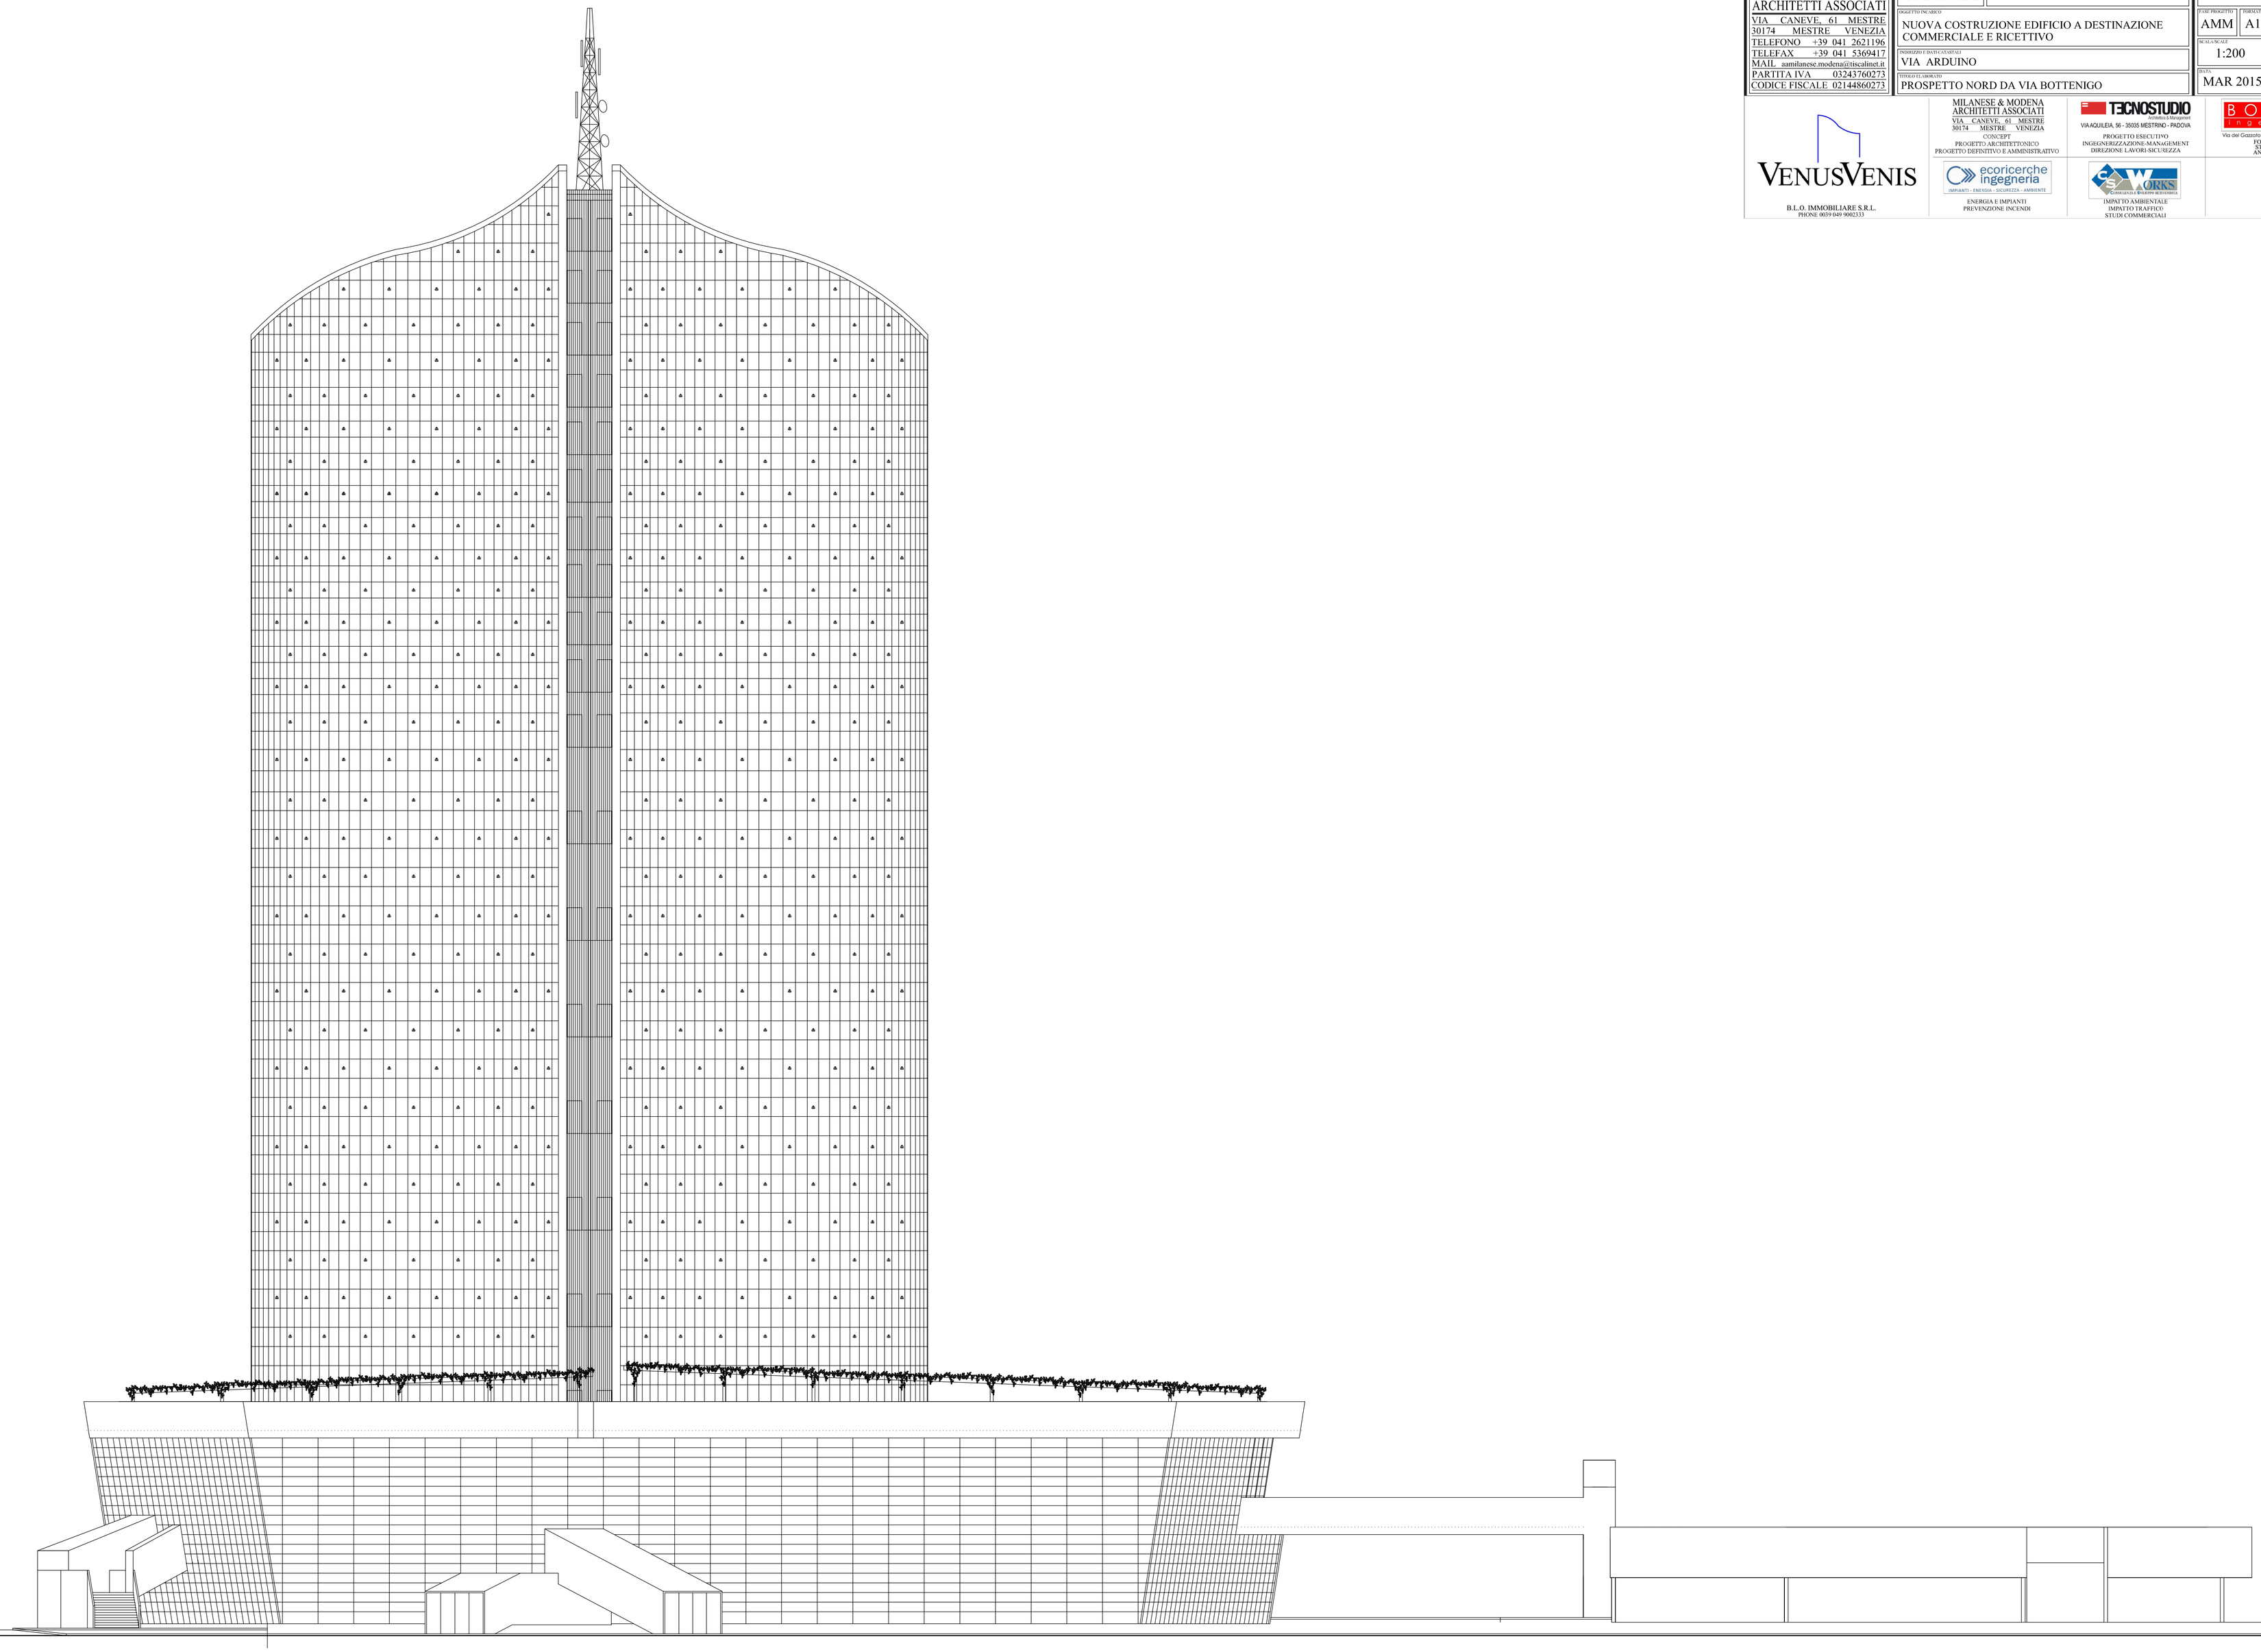

MILANESE & MODENA
ARCHITETTI ASSOCIATI
VIA CANEVE, 61 MESTRE
30174 MESTRE VENEZIA
TELEFONO +39 041 2621196
TELEFAX +39 041 5369417
MAIL aamilanese.modena@tiscalinet.it
PARTITA IVA 03243760273
CODICE FISCALE 02144860273

COMUNE DI: VENEZIA

COMMITTENTE: B.L.O. IMMOBILIARE S.r.l.

OGGETTO D'INCARICO: NUOVA COSTRUZIONE EDIFICIO A DESTINAZIONE COMMERCIALE E RICETTIVO

INDIRIZZO E DATI CATASTALI: VIA ARDUINO

TITOLO ELABORATO: PROSPETTO NORD DA VIA BOTTENIGO

NOME FILE: TORRE

VARIANTE:

F.MO PROGETTO: AMM

FORMATO: A1

VARIANTE:

SCALA/SCALE: 1:200

ELABORATO/NUMERO: 05n

DATA: MAR 2015

N° PROGETTISTICO: A26

VENUSVENIS
B.L.O. IMMOBILIARE S.R.L.
PIVONI: 0019 049 9002133

MILANESE & MODENA
ARCHITETTI ASSOCIATI
VIA CANEVE, 61 MESTRE
30174 MESTRE VENEZIA
CONCEPT
PROGETTO ARCHITETTONICO
PROGETTO DEFINITIVO E AMMINISTRATIVO

TECNOSTUDIO
Installi e Ecogestioni
VIA AQUILEIA, 56 - 35035 MESTRINO - PADOVA
PROGETTO ESECUTIVO
INGEGNERIZZAZIONE-MANAGEMENT
DIREZIONE LAVORI-SICUREZZA

ecoricerche ingegneria
IMPIANTI - SISTEMI - SICUREZZA - AMBIENTE
ENERGIA E IMPIANTI
PREVENZIONE INCENDI

SWORKS
Consulenze e Ricerche Ambientali
IMPATTO AMBIENTALE
IMPATTO TRAFFICO
STUDI COMMERCIALI

BOLINA
Ingegneria
Via del Grazioto 20, 30174 Venezia - Mestre
FONDAZIONI
STRUTTURE
ANTISISMICA