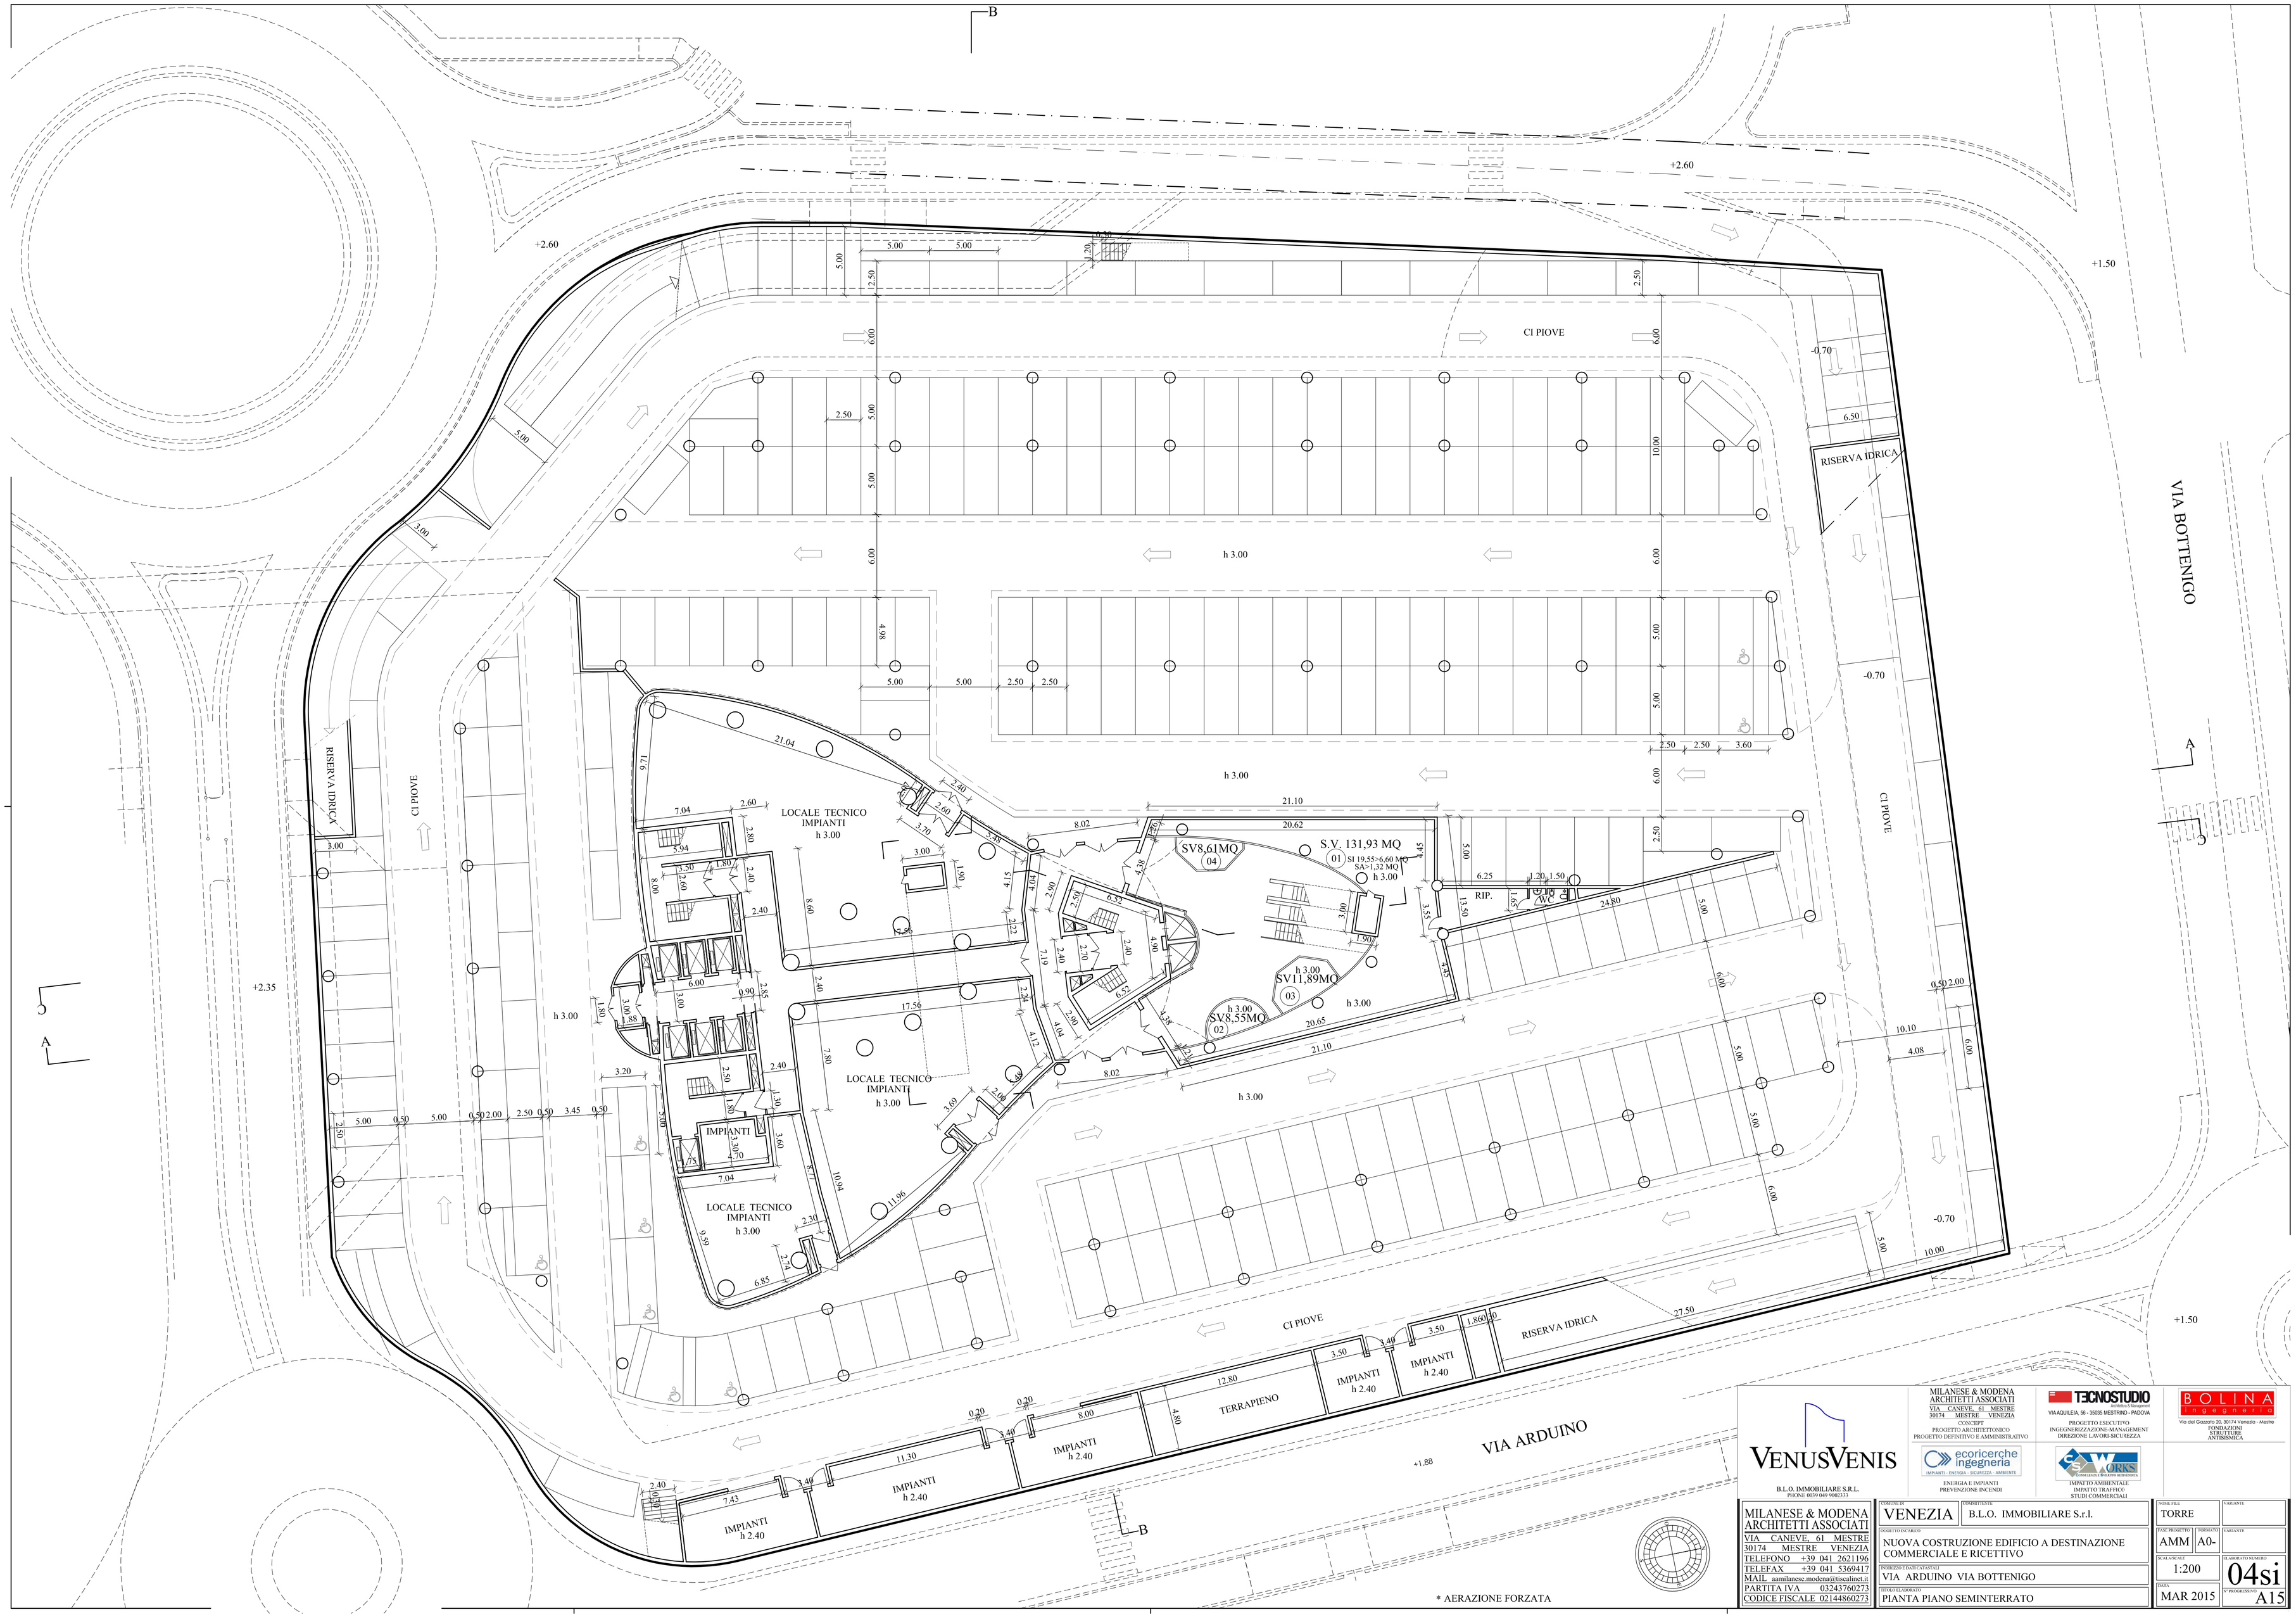

VENUSVENIS
B.L.O. IMMOBILIARE S.R.L.
PHONE 0039 049 9002333

MILANESE & MODENA ARCHITETTI ASSOCIATI
VIA CANEVE, 61 MESTRE
30174 MESTRE VENEZIA
CONCEPT
PROGETTO ARCHITETTONICO
PROGETTO DEFINITIVO E AMMINISTRATIVO

TECNOSTUDIO Architettura & Ingegneria
VIA AQUILEIA, 56 - 35035 MESTRINO - PADOVA
PROGETTO ESECUTIVO
INGEGNERIZZAZIONI-MANAGEMENT
DIREZIONE LAVORI-SICUREZZA

BOLINA ingegneria
Via del Gazzato 20, 30174 Venezia - Mestre
FONDAZIONI
STRUTTURE
ANTISISMICA

ecoricerche ingegneria
IMPIANTI - ENERGIA - SICUREZZA - AMBIENTE
ENERGIA E IMPIANTI
PREVENZIONE INCENDI

WORKS Consulenza Rilievo Ricerca
IMPATTO AMBIENTALE
IMPATTO TRAFFICO
STUDI COMMERCIALI

MILANESE & MODENA ARCHITETTI ASSOCIATI
VIA CANEVE, 61 MESTRE
30174 MESTRE VENEZIA
TELEFONO +39 041 2621196
TELEFAX +39 041 5369417
MAIL aamilanese.modena@tiscalinet.it
PARTITA IVA 03243760273
CODICE FISCALE 02144860273

COMUNE DI	VENEZIA
COMMITTENTE	B.L.O. IMMOBILIARE S.r.l.
OGGETTO D'INCARICO	NUOVA COSTRUZIONE EDIFICIO A DESTINAZIONE COMMERCIALE E RICETTIVO
INDIRIZZO E DATI CATASTALI	VIA ARDUINO VIA BOTTENIGO
TITOLO ELABORATO	PIANTA PIANO SEMINTERRATO
NOME FILE	TORRE
VARIANTE	
CAD PROGETTO	AMM
FORMATO	A0-
VARIANTE	
SCALA/SCALE	1:200
TAVOLA CONTEGGIO	04si
DATA	MAR 2015
N° PROGRESSIVO	A15