MILANESE & MODENA
ARCHITETTI ASSOCIATI
VIA CANEVE, 61 MESTRE
30174 MESTRE VENEZIA
TELEFONO +39 041 2621196
TELEFAX +39 041 5369417
MAIL aamilanese.modena@tiscalinet.it
PARTITA IVA 03243760273
CODICE FISCALE 02144860273

COMUNE DI
VENEZIA

COMMITTENTE
B.L.O. IMMOBILIARE S.r.l.

OGGETTO DELL'INCARICO
NUOVA COSTRUZIONE EDIFICIO A DESTINAZIONE COMMERCIALE E RICETTIVO

INDIRIZZO E DATI CATASTALI
VIA ARDUINO

TITOLO ELABORATO
PROSPETTO EST DA VIA ARDUINO

NOME FILE
TORRE

VARIANTE

CODICE PROGETTO
AMM

FORMATO
A1

VARIANTE

SCALA/SCALE
1:200

DATA
MAR 2015

ELABORATO/SEZIONE
05e

N° PROGETTISTA
A27

VENUSVENIS
B.L.O. IMMOBILIARE S.R.L.
PHONE 0039 049 9002133

MILANESE & MODENA
ARCHITETTI ASSOCIATI
VIA CANEVE, 61 MESTRE
30174 MESTRE VENEZIA
CONCEPT
PROGETTO ARCHITETTONICO
PROGETTO DEFINITIVO E AMMINISTRATIVO

TECNOSTUDIO
Ingegneria Integrata
VIA AQUILEIA, 56 - 35035 MESTRINO - PADOVA
PROGETTO ESECUTIVO
INGEGNERIZZAZIONE-MANAGEMENT
DIREZIONE LAVORI-SICUREZZA

BOLINA INGEGNERIA
Via del Grazioto 20, 30174 Venezia - Mestre
FONDAZIONI
STRUTTURI
ANTISISMICA

ecoricerche ingegneria
IMPIANTI - ENERGIA - SICUREZZA - AMBIENTE
ENERGIA E IMPIANTI
PREVENZIONE INCENDI
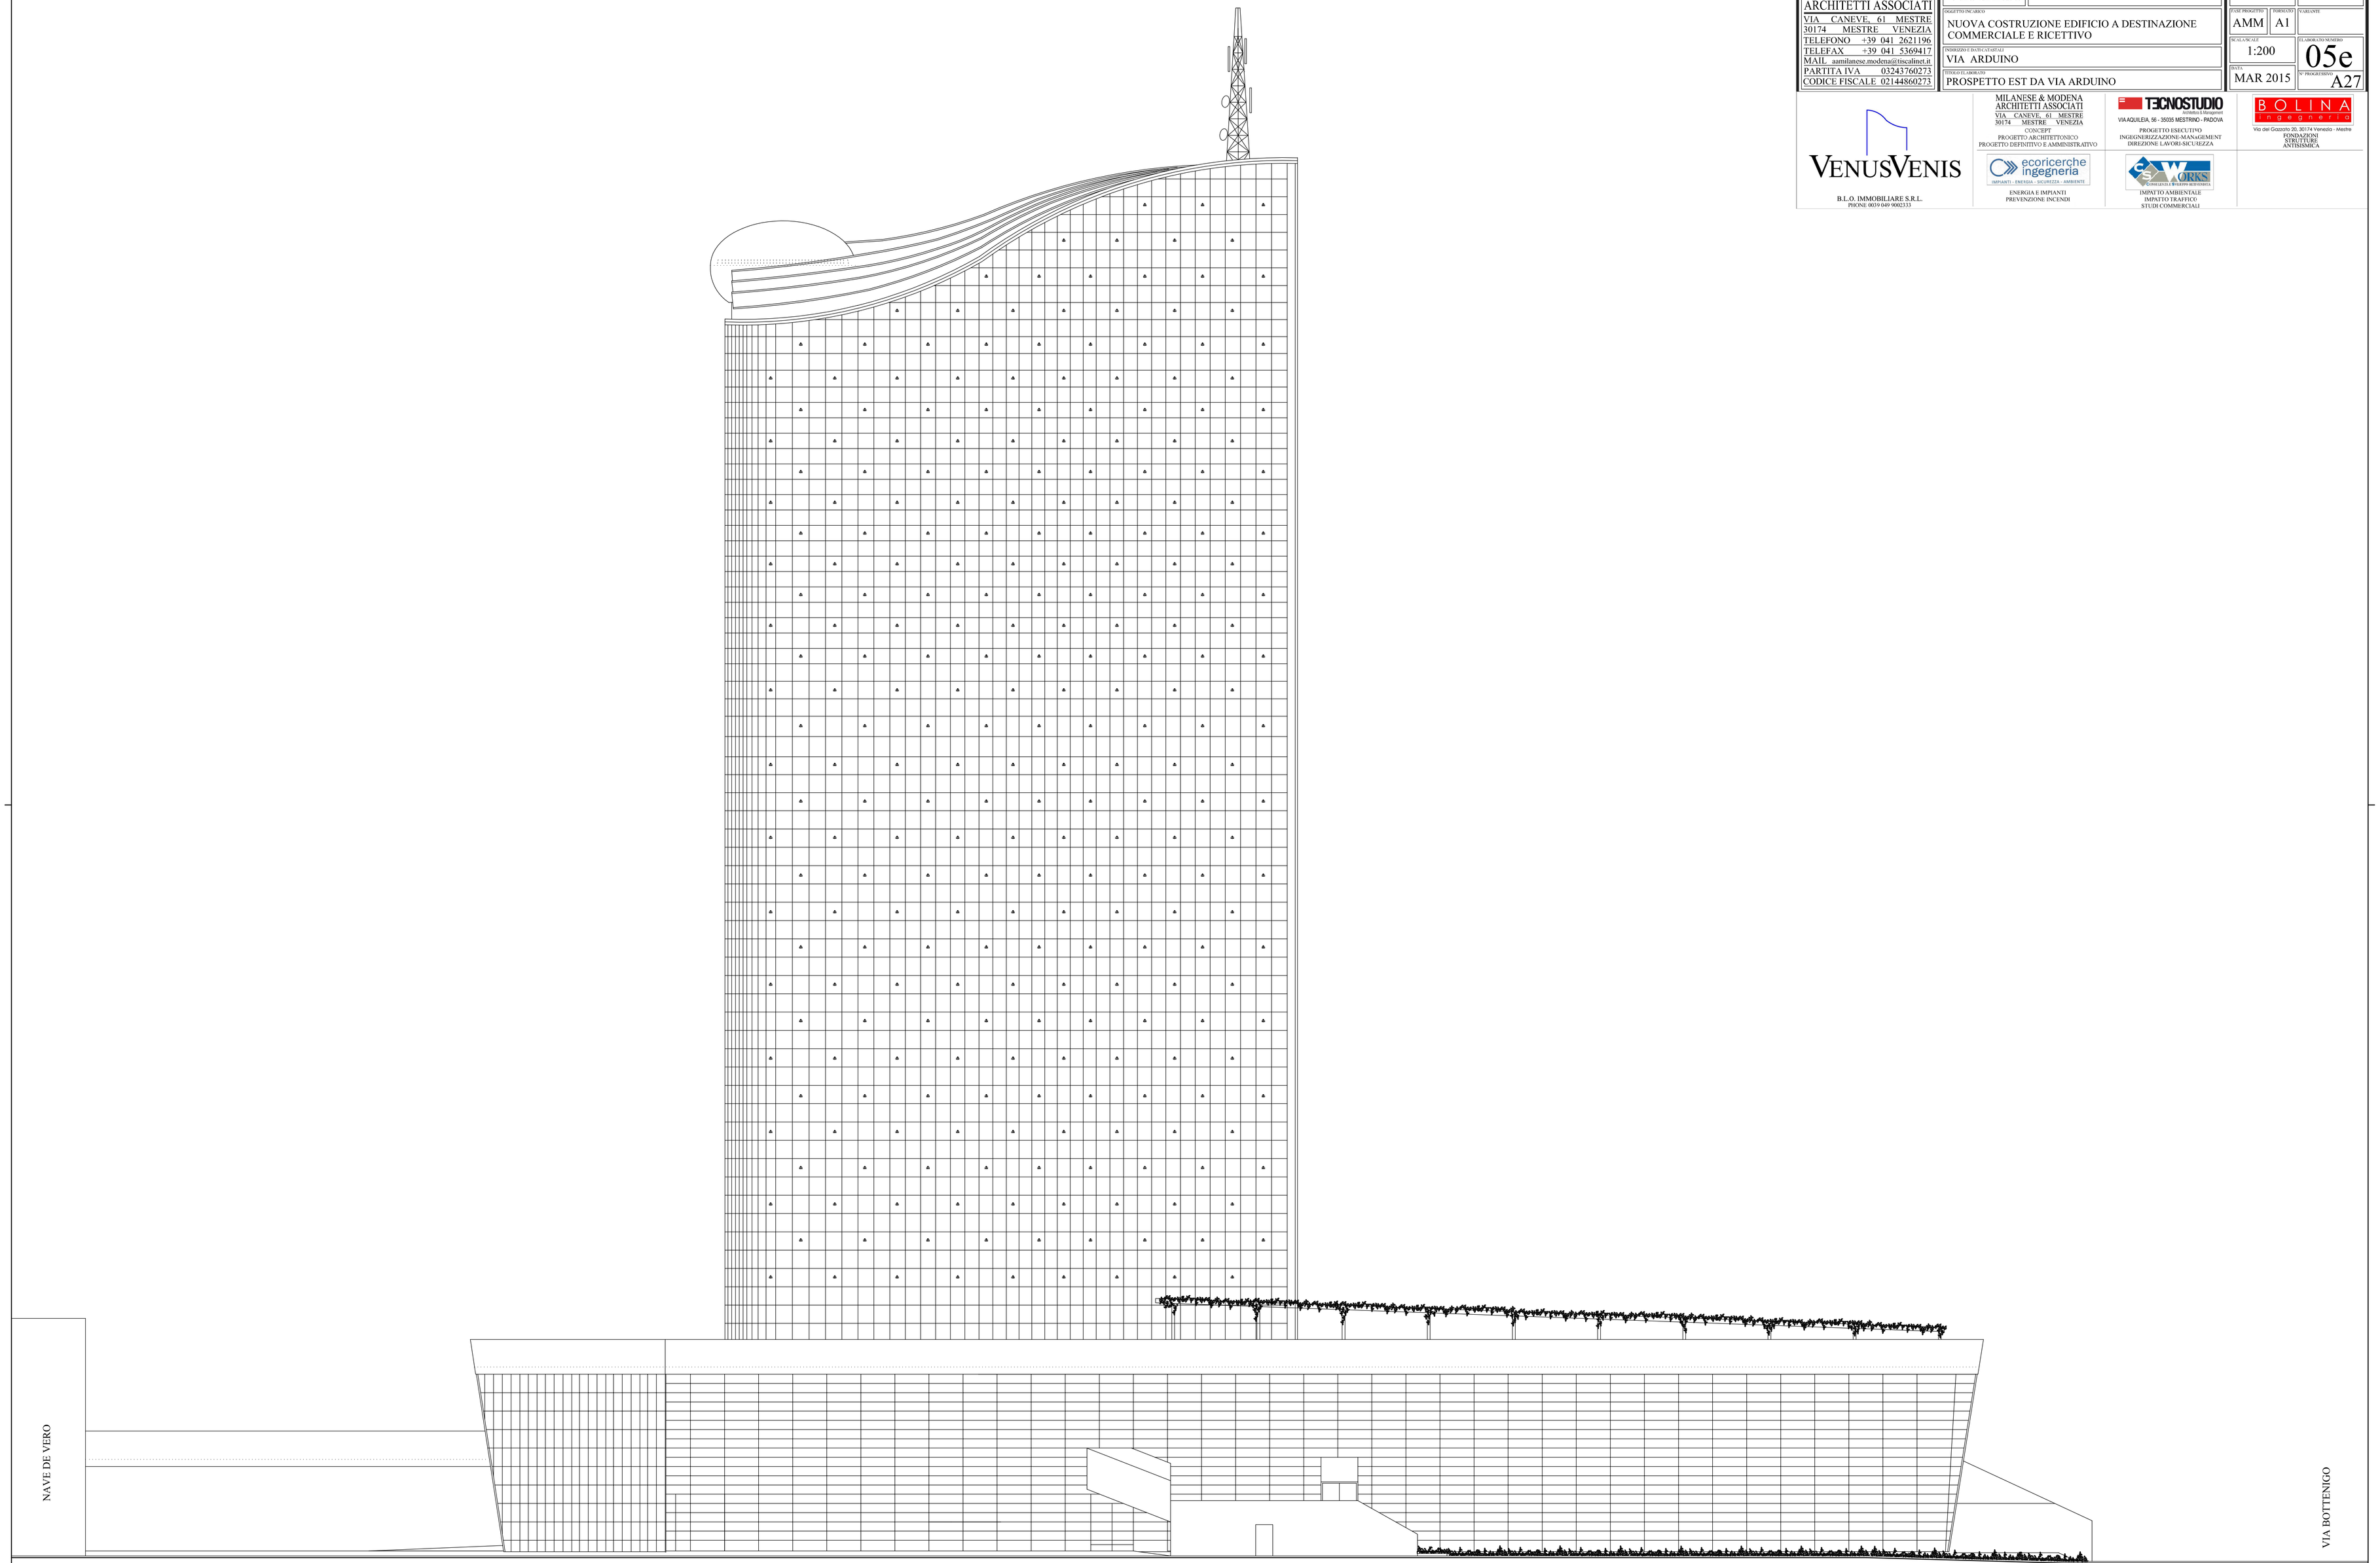
SW WORKS
IMPIATTO AMBIENTALE
IMPATTO TRAFFICO
STUDI COMMERCIALI