MILANESE & MODENA
ARCHITETTI ASSOCIATI
VIA CANEVE, 61 MESTRE
30174 MESTRE VENEZIA
TELEFONO +39 041 2621196
TELEFAX +39 041 5369417
MAIL aamilanese.modena@tiscalinet.it
PARTITA IVA 03243760273
CODICE FISCALE 02144860273

COMUNE DI: VENEZIA

COMMITTENTE: B.L.O. IMMOBILIARE S.r.l.

OGGETTO DEL LAVORO: NUOVA COSTRUZIONE EDIFICIO A DESTINAZIONE COMMERCIALE E RICETTIVO

INDIRIZZO E DATI CATASTALI: VIA ARDUINO VIA BOTTENIGO

TITOLO DEL LAVORO: DIMOSTRAZIONE STANDARD VERDE E PARCHEGGI

NOME FILE	VARIANTE
TORRE	
FASE PROGETTO: AMM	FORMATO: A1 — CAMPIONE:
SCALA/SCALE: 1:1000	ELABORATO NUMERO: SVP
DATA: MAR 2015	N° PROGRESSIVO: A43

VENUSVENIS
B.L.O. IMMOBILIARE S.R.L.
PIONE: 0039 040 9002133

MILANESE & MODENA
ARCHITETTI ASSOCIATI
VIA CANEVE, 61 MESTRE
30174 MESTRE VENEZIA
CONCEPT
PROGETTO ARCHITETTONICO
PROGETTO DEFINITIVO E AMMINISTRATIVO

TECNOSTUDIO
Architetti e Ingegneri
VIA AQUILEIA, 56 - 35035 MESTRINO - PADOVA
PROGETTO ESECUTIVO
INGEGNERIZZAZIONE-MANAGEMENT
DIREZIONE LAVORI-SICUREZZA

BOLINA
Ingegneri
Via del Gazzato 20, 30174 Venezia - Mestre
FONDAZIONI
STRUTTURE
ANTISISMICA

ecoricerche ingegneria
IMPIANTI - ENERGIA - SICUREZZA - AMBIENTE
ENERGIA E IMPIANTI
PREVENZIONE INCENDI

SYNWORKS
IMPIANTI ELETTRICI E ELETTRONICI
IMPATTO AMBIENTALE
IMPATTO TRAFFICO
STUDI COMMERCIALI

FABBISOGNO STANDARD PGR - PI

PARCHEGGI

TOT. SP MQ. 25.270,28 X 0,40 = MQ. 10.108,11

TOT. PARCHEGGI PUBBLICI/AD USO PUBBLICO PROGETTO (TAV. SSP) MQ. 10.111 > MQ. 10.108,11

VERDE

TOT. SP MQ. 25.270,28 X 0,40 = MQ. 10.108,11

TOT. VERDE DI PROGETTO (MAPP. 2503, 2505, 2507) MQ. 1.462 < MQ. 10.108,11
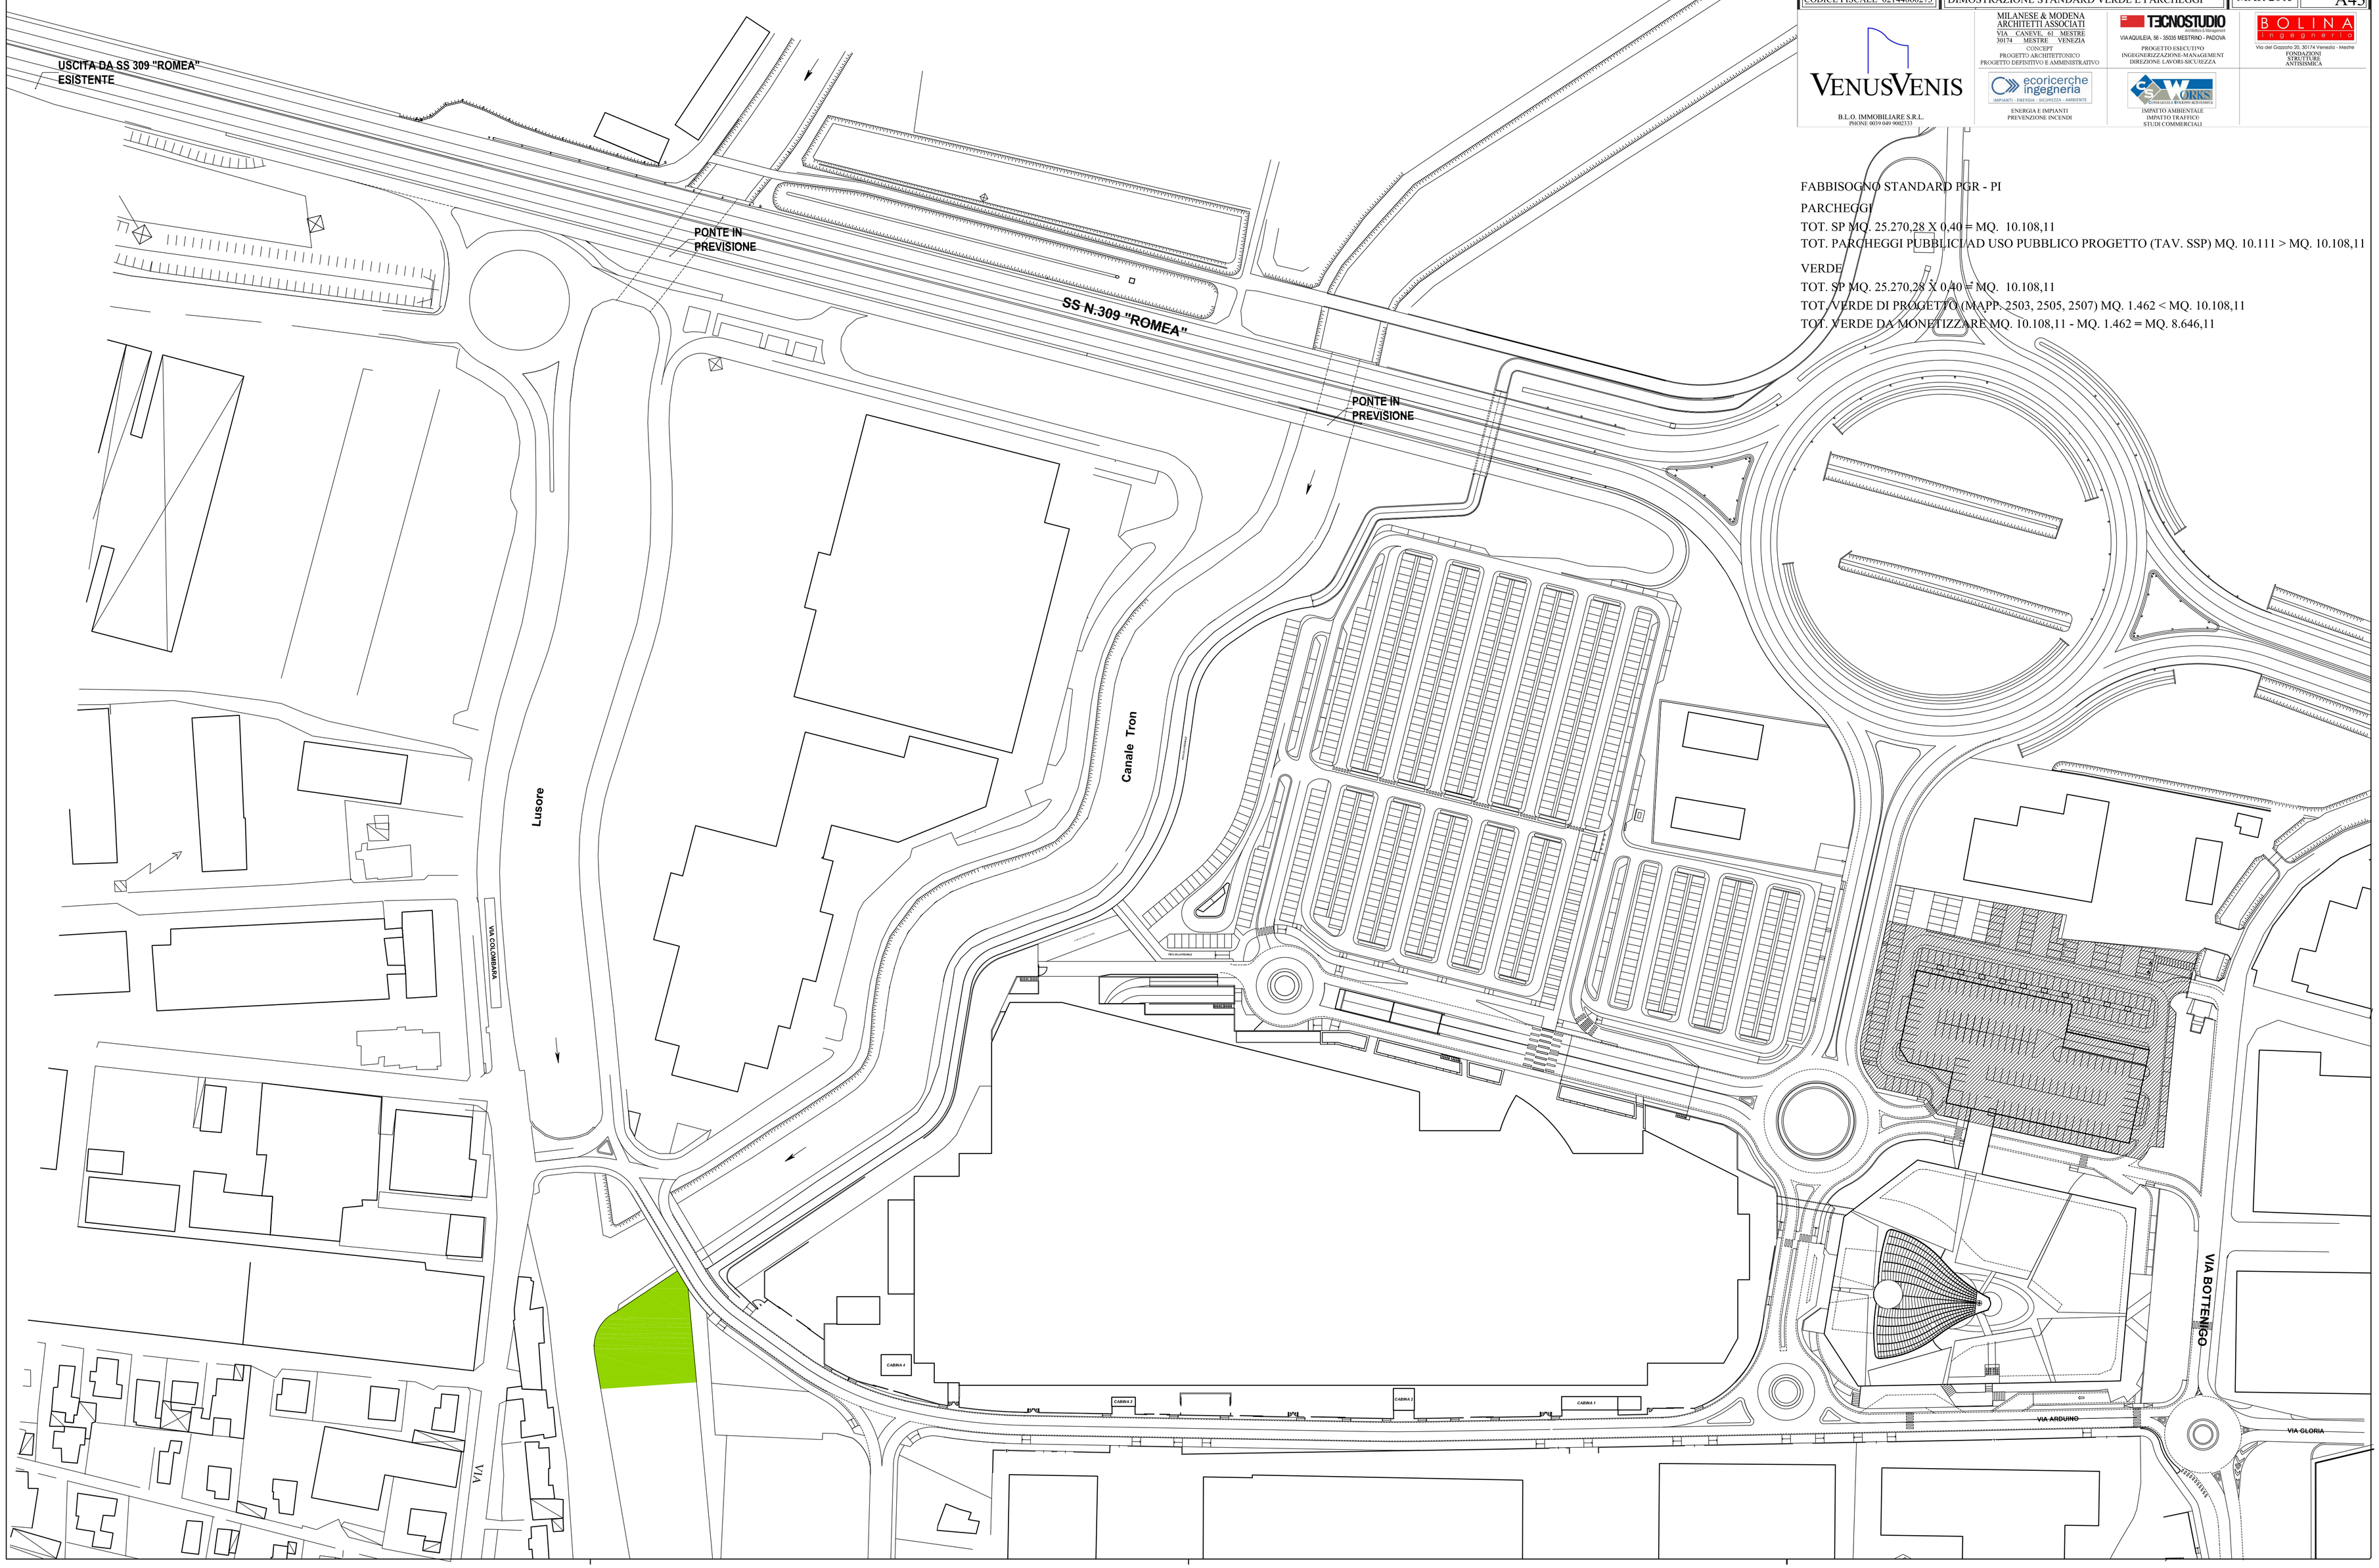
TOT. VERDE DA MONETIZZARE MQ. 10.108,11 - MQ. 1.462 = MQ. 8.646,11